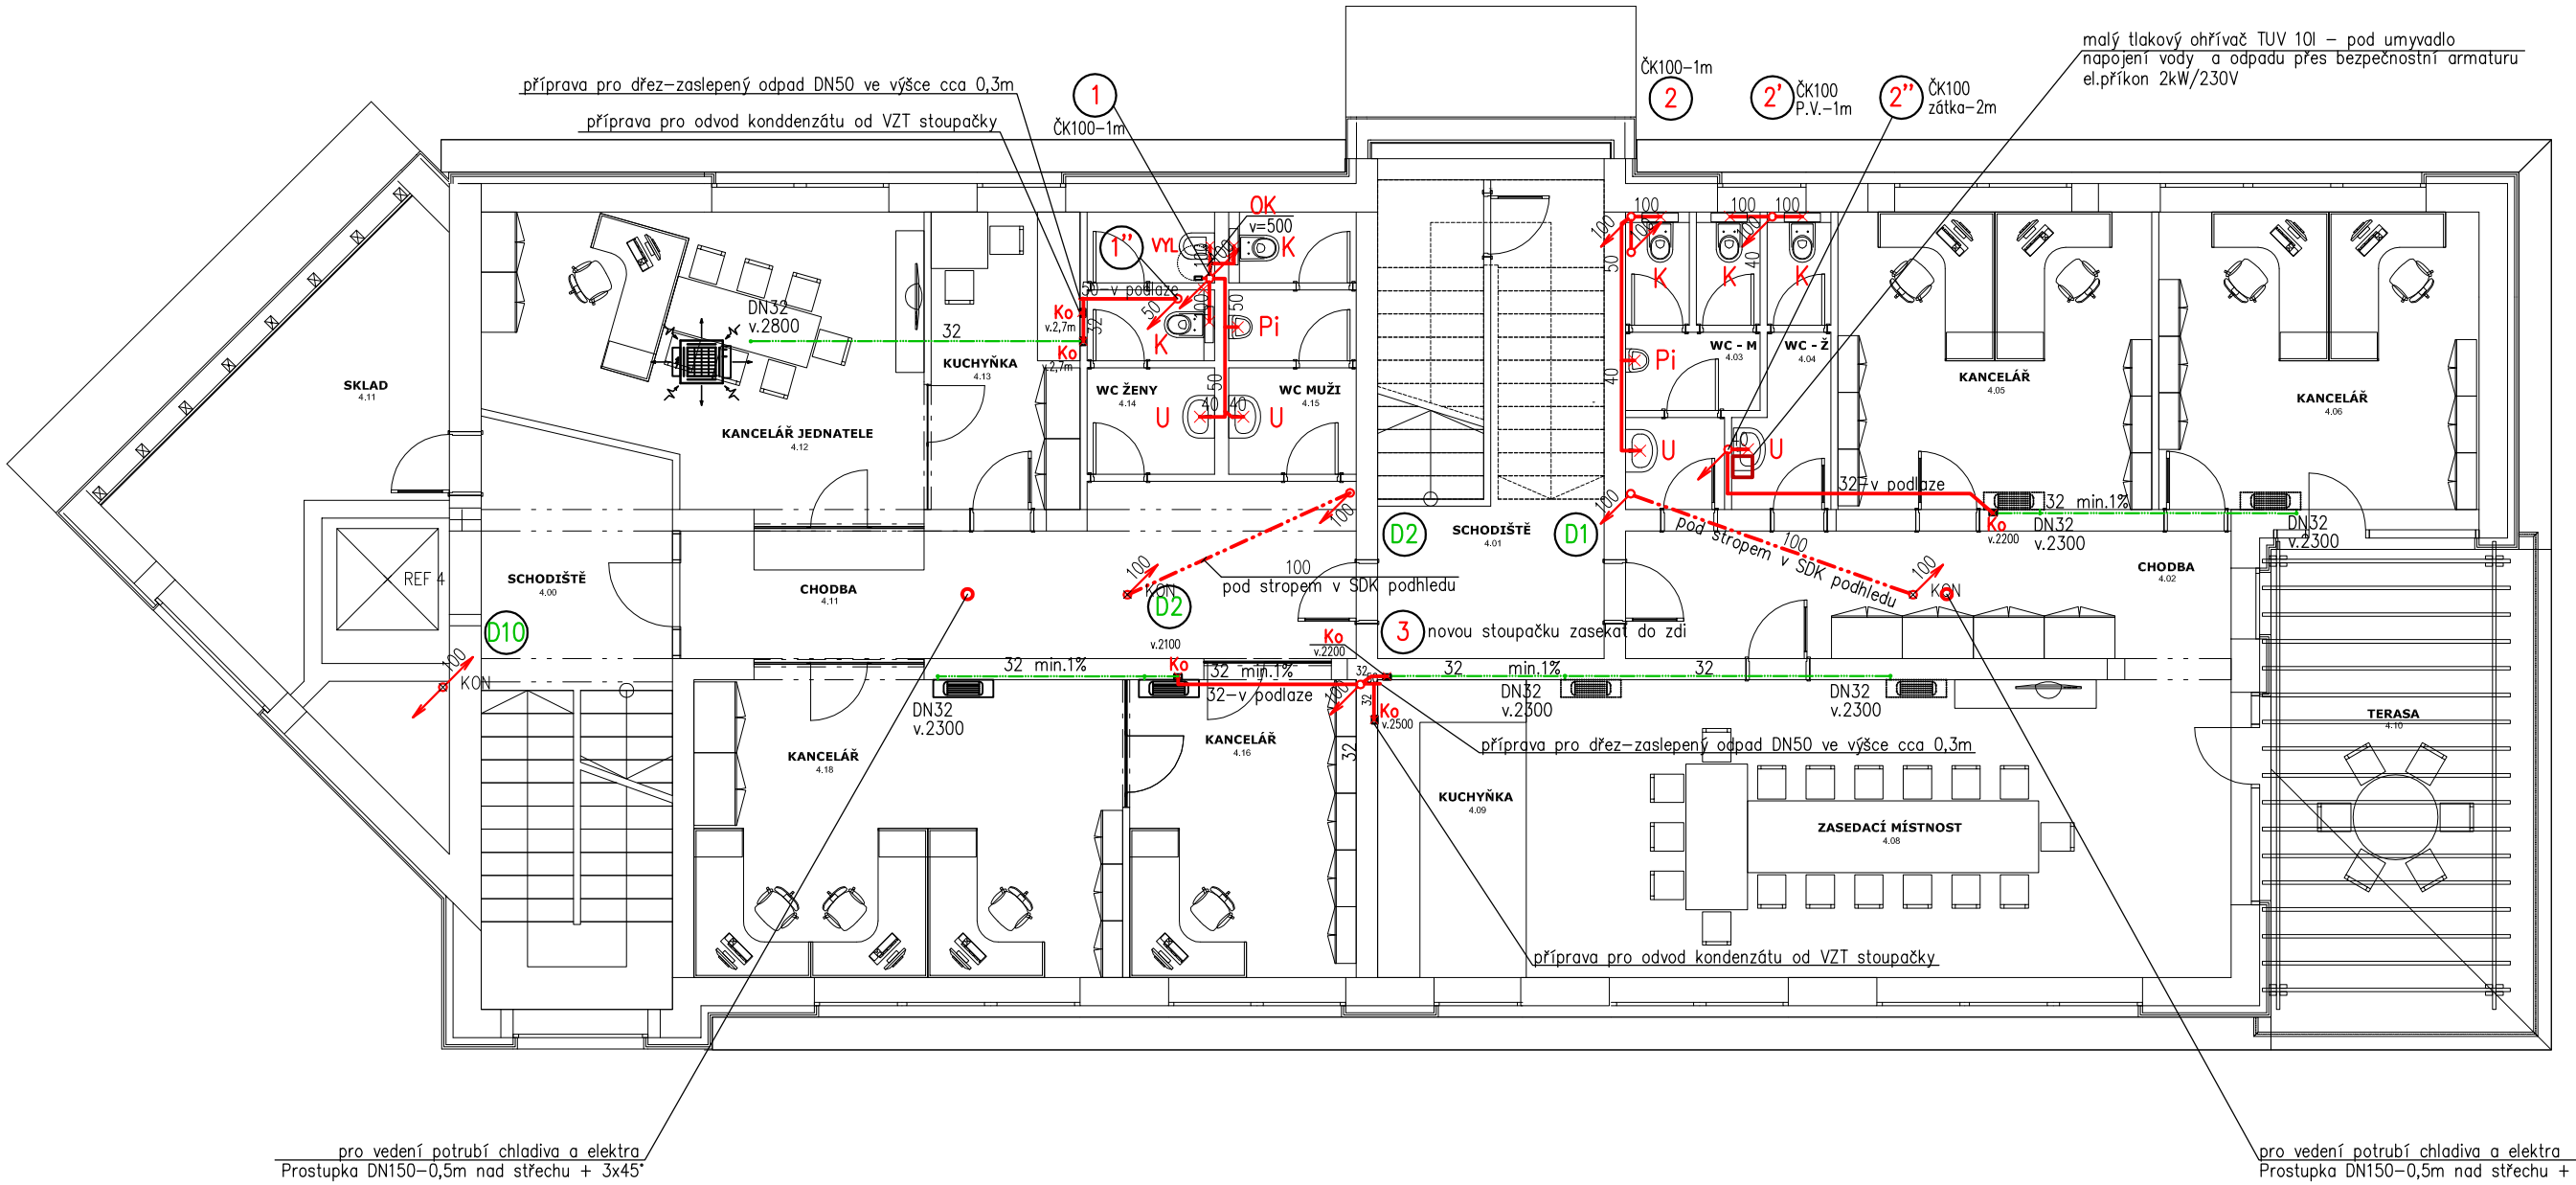

číslo místnosti	jméno místnosti
4.00	SCHODIŠTĚ
4.01	SCHODIŠTĚ
4.02	CHODBA
4.03	WC - M
4.04	WC - Ž
4.05	KANCELÁŘ
4.06	KANCELÁŘ
4.08	ZASEDACÍ MÍSTNOST
4.09	KUCHYŇKA
4.10	TERASA
4.11	CHODBA
4.11	SKLAD
4.12	KANCELÁŘ JEDNATELE
4.13	KUCHYŇKA
4.14	WC ŽENY
4.15	WC MUŽI
4.16	KANCELÁŘ
4.18	KANCELÁŘ

LEGENDA

Systém
Dešťová kanalizace – vnitřní svody tepelně zaizolovat
Splašková kanalizace

Materiál
Stoupací, větrací a připojovací potrubí : PPR – min. spád připojovacího potrubí 3%
– min. spád zavěšeného potrubí 2%

KONDENZÁT
sběrné potrubí kondenzátu PPR–DN32 – min. spád min.1%
napojení do kanalizace bude přes sifon se suchou zápachovou uzavírkou

LEGENDA ZP
Specifikace, typ a přesné umístění vývodu vody a kanalizace pro ZP budou upřesněny investorem

U	Umyvadlo střední, keramické, odpad DN40, stojánková baterie
K	Klozet závěsný, odpad DN100, splachovací instalační stěnový modul
S	Sprchový kout, baterie v. 1150mm od vaničky nebo žlabu
D	Dřez, odpad DN50, v. 550mm, rohové ventily 1/2" v.600mm, rozteč 100mm
VYL	Výlevka keramická, boční odpad DN100, splachovací nádržka
Pi	Pisoár, splachování radarovou technikou, odpad DN50
Ko	Podomítkový sifon pro odvod kondenzátu DN32
OK	Odpadní kalich –DN 32 pro kondenzát – suchá zápachová uzavírka
Ko	Sifon HL136.N se suchou zápachovou uzavírkou pro kondenzát, DN32, cca 15cm od stropu

ZODP. PROJEKTANT	ING. LEOŠ POHANKA		
VYPRACOVAL	ING. Tomáš Dvořák		
KRAJ	VYSOČINA	STAVEBNÍ ÚŘAD ŽĎÁR NAD SÁZAVOU	
MÍSTO STAVBY	Průmyslová zóna Jamská, Žďár nad Sázavou, parc.č. 5352, 5354/1, 5361		
INVESTOR	LUBOMÍR REK, s.r.o. Brněnská 1146/30, Žďár nad Sázavou		

ING. LEOŠ POHANKA
projektové a inženýrské služby
Dolní 35, Nové Veselí, 592 14
tel.: 566 667 342, gsm: 602 663 045
IČO: 456 53 054, DIČ: CZ5603151664
projekce@pohanka.net, www.pohanka.net

AKCE
VÝROBNĚ ADMINISTRATIVNÍ, SKLADOVACÍ A SERVISNÍ KOMPLEX SPOLEČNOSTI LUBOMÍR REK s.r.o.

SO02-ZTI + PLYNOVOD

FORMÁT	2xA4
DATUM	09/2015
STUPEŇ	DPS
ČÍSLO ZAKÁZKY	136/15
Č. VÝKRESU	05
ČÁST DOKUM.	D

OBSAH VÝKRESU
KANALIZACE-PŮDORYS 4.NP

MĚŘÍTKO 1:100

Č. PARÉ