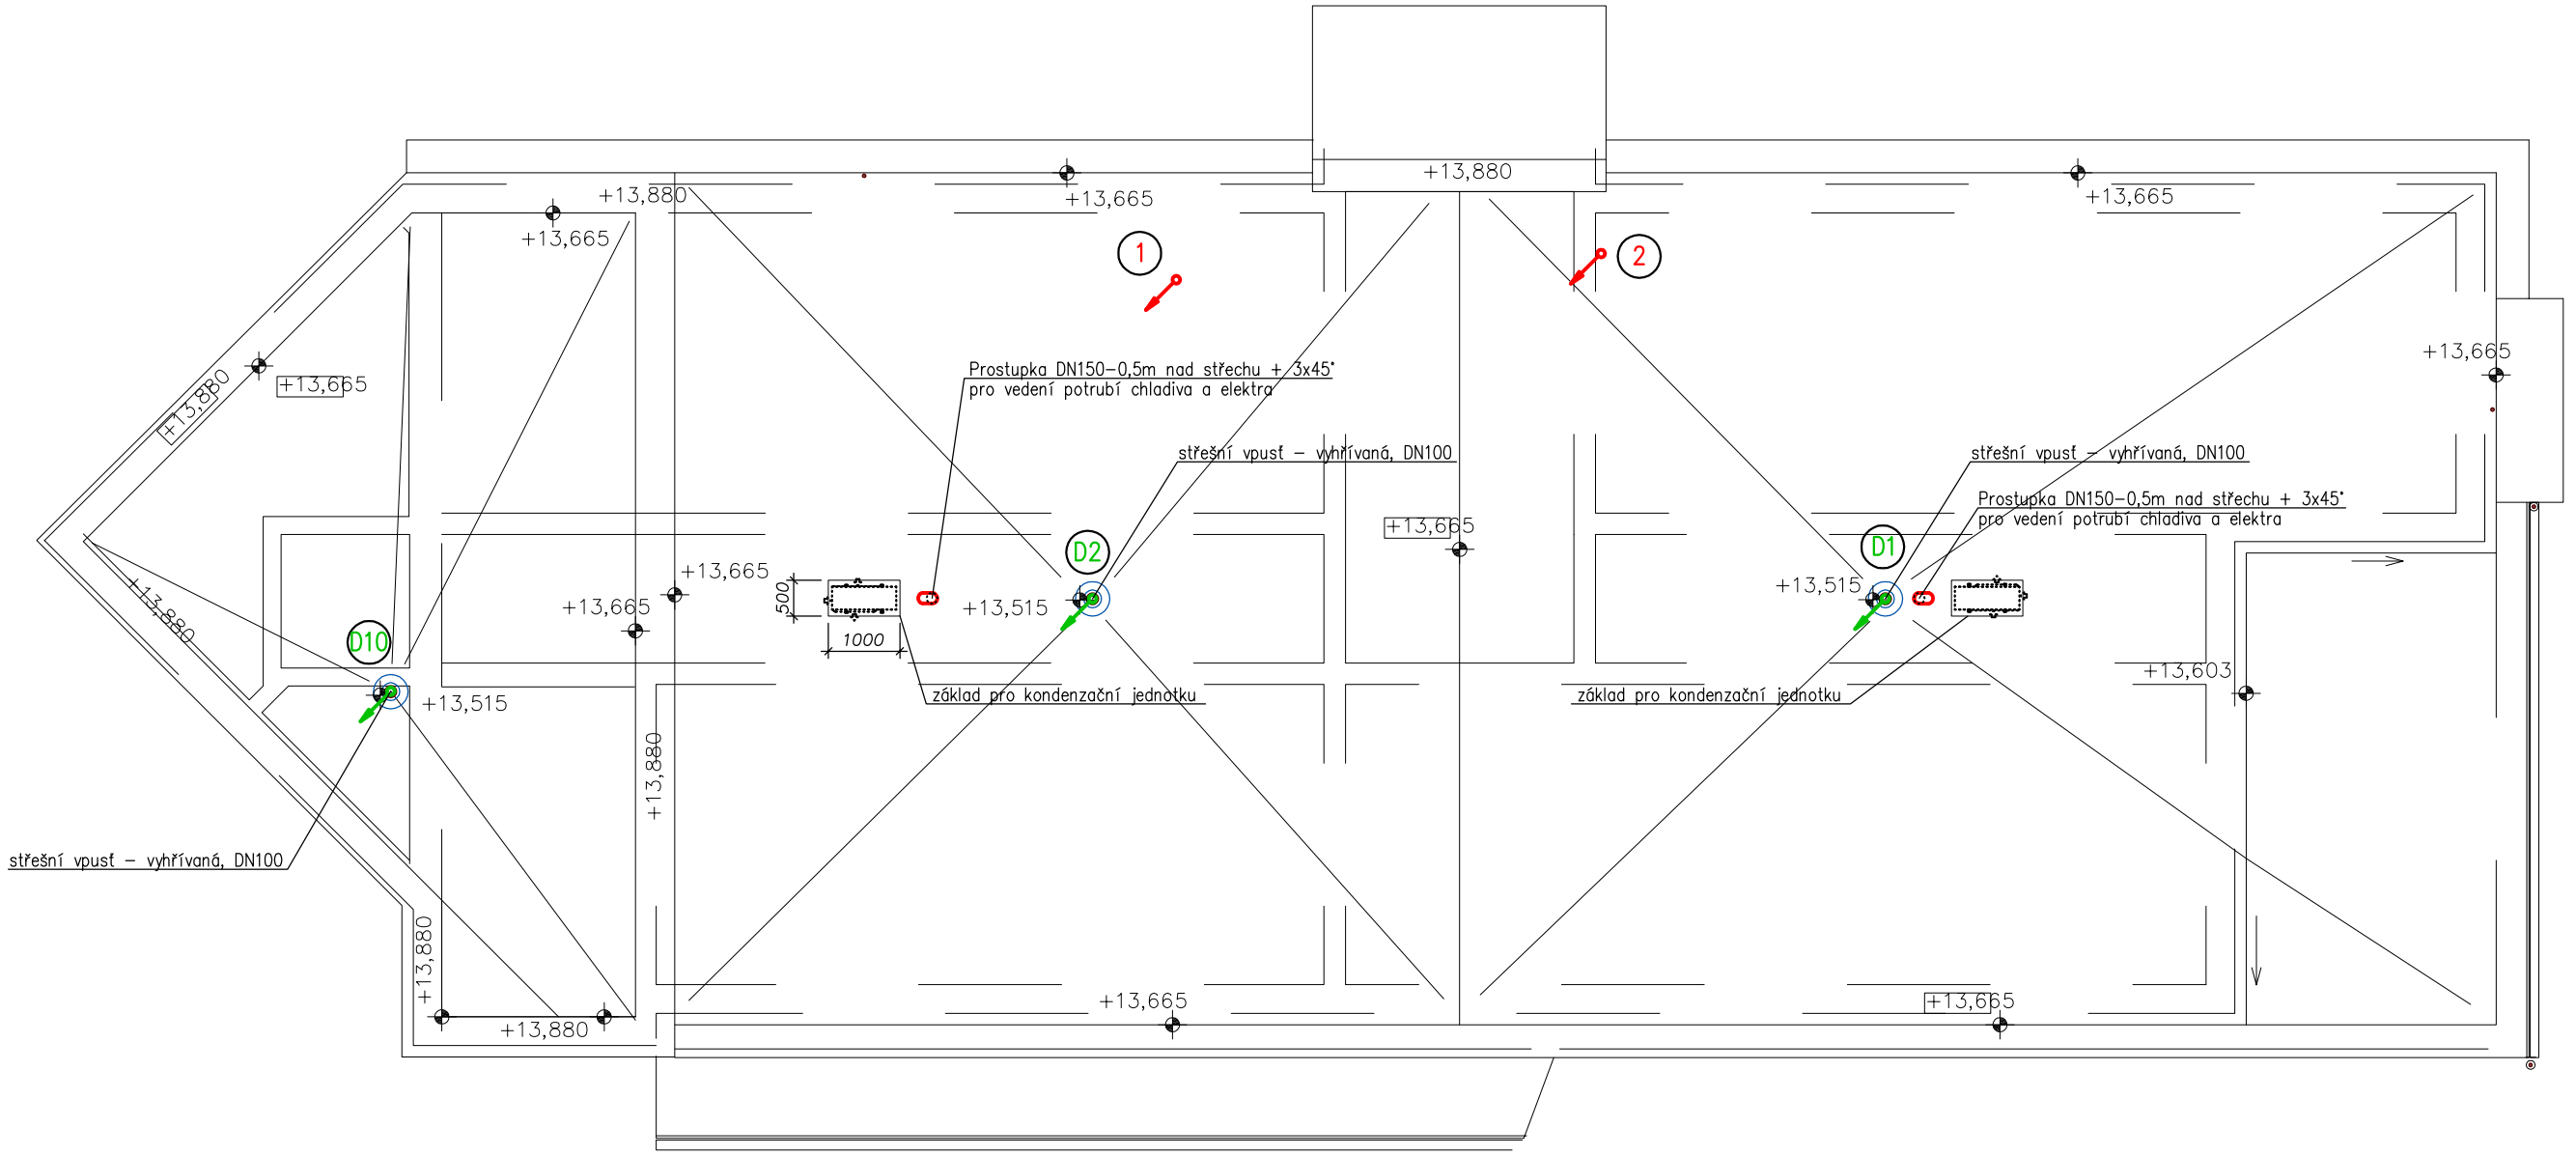

DETAIL STŘEŠNÍ VPUSTI

STŘEŠNÍ VTOK DN110 SE SVISLÝM ODTOKEM, IZOLAČNÍ SVORKA S KŘÍDL. MATICEMI S EL. OHŘEVEM SE SAMOREGULACÍ (10–30W/230V), SE ZÁCHYTNÝM KOŠEM

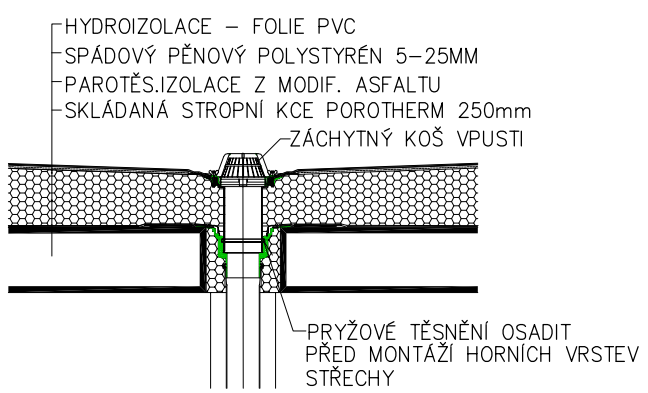

POZNÁMKA:

ROZMĚRY OTVORU PRO OSAZENÍ STŘEŠNÍHO VTOKU: ø220 mm, PŘÍP. 240x360 mm
HORNÍ LÍC PŘÍRUBY JE OSAZEN TAK, ABY BYL MINIMÁLNĚ O 5 mm NÍŽE NEŽ NEJNIŽŠÍ MÍSTO SPÁDOVÉ VRSTVY

ZODP. PROJEKTANT	ING. LEOŠ POHANKA		
VYPRACOVAL	ING. Tomáš Dvořák		
KRAJ	VYSOČINA	STAVEBNÍ ÚŘAD ŽĎÁR NAD SÁZAVOU	
MÍSTO STAVBY	Průmyslová zóna Jamská, Žďár nad Sázavou, parc.č. 5352, 5354/1, 5361		
INVESTOR	LUBOMÍR REK, s.r.o. Brněnská 1146/30, Žďár nad Sázavou		

ING. LEOŠ POHANKA
projektové a inženýrské služby
Dolní 35, Nové Veselí, 592 14
tel.: 566 667 342, gsm: 602 663 045
IČO: 456 53 054, DIČ: CZ5603151664
projekce@pohanka.net, www.pohanka.net

AKCE

VÝROBNĚ ADMINISTRATIVNÍ, SKLADOVACÍ A SERVISNÍ KOMPLEX SPOLEČNOSTI LUBOMÍR REK s.r.o.

SO02-ZTI + PLYNOVOD

FORMÁT	2xA4	Č. VÝKRESU	06
DATUM	09/2015		
STUPEŇ	DPS		
ČÍSLO ZAKÁZKY	136/15	ČÁST DOKUM.	D

OBSAH VÝKRESU

KANALIZACE-STŘECHA

MĚŘÍTKO	1:100
Č. PARÉ	