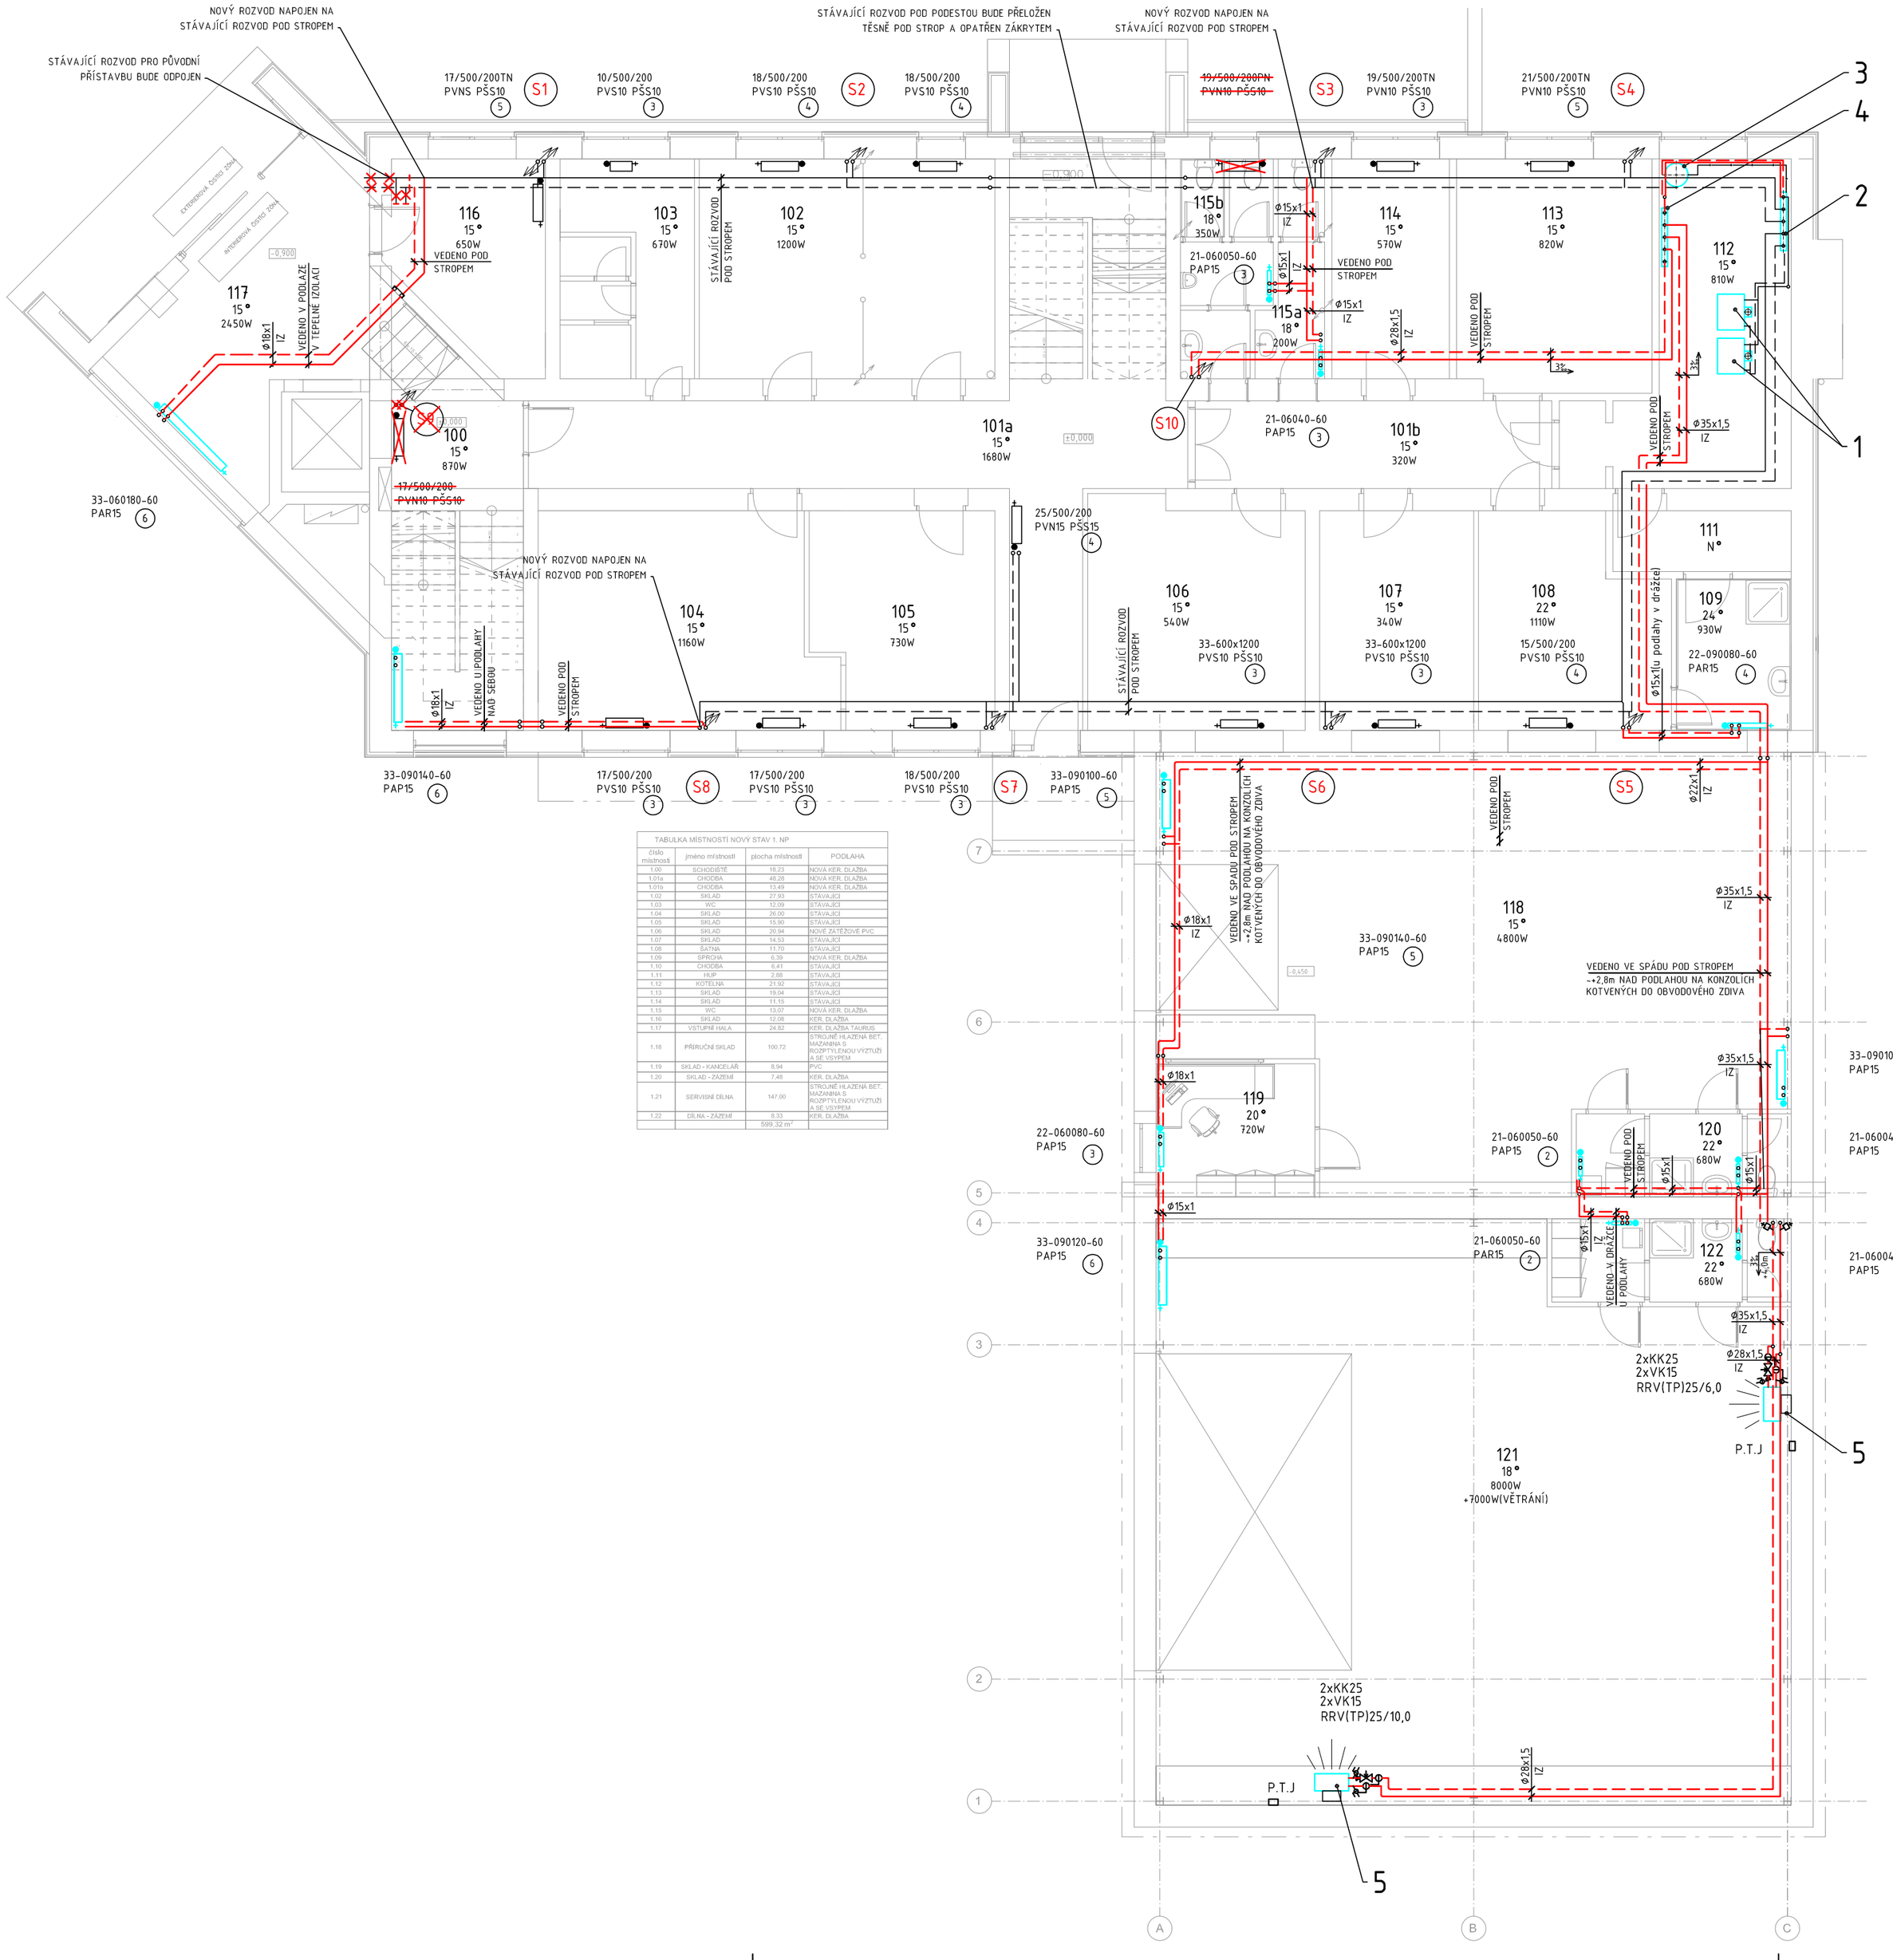

TABULKA MÍSTNOSTÍ NOVÝ STAV 1. NP			
číslo místnosti	jméno místnosti	plocha místnosti	PODLAHA
1.00	SCHODIŠTĚ	16.23	NOVÁ KER. DLAŽBA
1.01a	CHODBA	48.28	NOVÁ KER. DLAŽBA
1.01b	CHODBA	13.49	NOVÁ KER. DLAŽBA
1.02	SKLAD	27.93	STÁVAJÍCÍ
1.03	WC	12.09	STÁVAJÍCÍ
1.04	SKLAD	26.00	STÁVAJÍCÍ
1.05	SKLAD	15.90	STÁVAJÍCÍ
1.06	SKLAD	20.94	NOVÉ ZATĚŽOVÉ PVC
1.07	SKLAD	14.53	STÁVAJÍCÍ
1.08	SATNA	11.70	STÁVAJÍCÍ
1.09	SPRCHA	6.39	NOVÁ KER. DLAŽBA
1.10	CHODBA	6.41	STÁVAJÍCÍ
1.11	HUP	2.88	STÁVAJÍCÍ
1.12	KOTELNA	21.92	STÁVAJÍCÍ
1.13	SKLAD	19.04	STÁVAJÍCÍ
1.14	SKLAD	11.15	STÁVAJÍCÍ
1.15	WC	13.07	NOVÁ KER. DLAŽBA
1.16	SKLAD	12.08	KER. DLAŽBA
1.17	VSTUPNÍ HALA	24.82	KER. DLAŽBA TAURUS
1.18	PŘÍRUČNÍ SKLAD	100.72	STROJNĚ HLAZENÁ BET. MADMINA S ROZPTÝLENOU VÝZTUŽÍ A SÍŤ. VSYPEM
1.19	SKLAD + KANCELÁŘ	8.94	KER. DLAŽBA
1.20	SKLAD - ZAZEMÍ	7.48	KER. DLAŽBA
1.21	SERVISNÍ DÍLNA	147.00	STROJNĚ HLAZENÁ BET. MADMINA S ROZPTÝLENOU VÝZTUŽÍ A SÍŤ. VSYPEM
1.22	DÍLNA - ZÁZEMÍ	8.33	KER. DLAŽBA
		599.32 m²	

LEGENDA ZAŘÍZENÍ

1. STÁVAJÍCÍ PLYNOVÝ KOTEL O VÝKONU Q=49,9 kW
2. STÁVAJÍCÍ SDRUŽENÝ ROZDĚLOVAČ A SBĚRAČ PRO DVĚ TOPNÉ VĚTVE
3. STÁVAJÍCÍ TLAKOVÁ EXPANZNÍ NÁDOBA V=280 L P=3 bar
4. NOVÝ SDRUŽENÝ ROZDĚLOVAČ A SBĚRAČ PRO DVĚ TOPNÉ VĚTVE
5. VYTÁPĚCÍ TEPLOVZDUŠNÁ JEDNOTKA O VÝKONU MIN 9 kW(70/50°C) A TLAKOVÉ ZTRÁTĚ VÝMĚNÍKU DO 5 kPa DOSAH 10 m V PROVEDENÍ S JEDNOFÁZOVÝM MOTOREM 230V A PŘÍSLUŠENSTVÍM JEDNOTKA VČ. ŽALUZIE STAVITELNÉ OSAZENA NA TYPOVÉ OTOČNÉ KONZOLI VE VÝŠCE cca+3,0m

LEGENDA OTOPNÝCH TĚLES

13/500/500(TN) – STÁVAJÍCÍ OCELOVÉ ČLÁNKOVÉ TĚLESO (POČET ČLÁNKŮ/PŘIPOJOVACÍ ROZTEČ/ HLOUBKA ČLÁNKU(TN-TYP NEZJIŠTĚN))

22-060160-60 – NOVÉ OCELOVÉ DESKOVÉ TĚLESO TYPU VENTIL KOMPAKT S PRAVYM SPODNÍM PŘIPOJENÍM A VESTAVĚNOU VENTILOVOU VLOŽKOU S PŘEDNASTAVENÍM OPATŘENOU TERM.HLAVICÍ TYP(22)-HHHLLL(VÝŠKA HHH V cm, DÉLKA LLL V cm)-PROVEDENÍ (60-VENTIL KOMPAKT)

LEGENDA ARMATUR

PAP(R)15 – UZAVIRATELNÁ PŘIPOJOVACÍ ARMATURA H-VENTIL PŘÍMÁ(ROHOVÁ) DN15 Rp 1/2"x3/4" PRO SPODNÍ PŘIPOJENÍ OT. TĚLESA

PVS15 – STÁVAJÍCÍ RADIÁTOROVÝ VENTIL PŘÍMÝ S PŘEDNASTAVENÍM A HLAVICÍ TERMOSTATICKÉHO ČI RUČNÍHO OVLÁDÁNÍ

PŠS10 – STÁVAJÍCÍ NEUVÍRATELNÉ ŠROUBENÍ PŘÍMÉ

RRV(TP)25/6- RUČNÍ REGULAČNÍ VENTIL S TERMOPOHONEM 230V M30x1,5 DN/NASTAVENI S MOŽNOSTÍ MĚŘENÍ, PŘEDNASTAVENÍ, UZAVÍRÁNÍ kv=7,2 m^3/h-DN25

AOV10 – AUTOMATICKÝ ODVZDUŠŇOVACÍ VENTIL

KK25 – KULOVÝ KOHOUT DN

VK15 – VYPOUŠTĚCÍ KULOVÝ KOHOUT DN15

LEGENDA POTRUBÍ

STÁVAJÍCÍ PŘÍVODNÍ POTRUBÍ

STÁVAJÍCÍ VRATNÉ POTRUBÍ

NOVÉ PŘÍVODNÍ POTRUBÍ Z MĚDI

NOVÉ VRATNÉ POTRUBÍ Z MĚDI

VYSVĚTLIVKY

122 / 15° – ČÍSLO MÍSTNOSTI A TEPLOTA

670W – TEPELNÁ ZTRÁTA MÍSTNOSTI

(3) – NASTAVENÍ VENTILU NEBO VENTILOVÉ VLOŽKY

(S1) – ČÍSLO STOUPAČKY

DEMONTOVANÉ-ZRUŠENÉ ZAŘÍZENÍ/POTRUBÍ

P.T.J – PROSTOROVÝ TERMOSTAT TEPLOVZDUŠNÉ JEDNOTY S 5-STUPNOVÝM PŘEPÍNAČEM OTÁČEK UMÍSTĚNÍ BUDE UPRAVENO DLE VNIŘNÍCH DISPOZIC

POZNÁMKY

-PŘIPOJENÍ OTOPNÝCH TĚLES JE PROVEDENO POTRUBÍM Z MĚDI Φ15x1
-OTOPNÁ TĚLESA JSOU STÁVAJÍCÍ OCELOVÁ ČLÁNKOVÁ, OCELOVÁ DESKOVÁ A REGISTRY ZE ŽEBROVÝCH TRUB
-NA STÁVAJÍCÍCH A NOVÝCH RAD. VENTILECH BUDE PROVEDENO PŘEDNASTAVENÍ DLE VÝKRESOVÉ DOKUMENTACE
-TYP OTOPNÝCH TĚLES, DN VENTILU A ŠROUBENÍ BYLA PŘEVZATA Z MÍSTNÍHO ŠETŘENÍ. U ČÁSTI TĚLES NEBYL ZAJIŠTĚN TYP - VHODNÉ PŘI REALIZACI PROVÉST ZPĚTNOU KONTROLU
-NOVÉ POTRUBÍ UCHYCENO NA TYPOVÝCH ZÁVĚSECH, PŘI PRŮCHODU STAVEBNÍ KONSTRUKCÍ OPATŘENO CHRÁNIČKOU
-POTRUBÍ SPÁDOVAT DLE SITUACE NA MONTÁŽI. JEDNÁ SE O SPÁD 3‰ NEBO VĚTŠÍ. V PŘÍPADĚ JAKÉKOLIV ZMĚNY, VYNUCENÉ SITUACÍ NA MONTÁŽI, JE NUTNO ZAMEZIT VZNIKU NEOVZDUŠNĚNÝCH MÍST INSTALACÍ ODVZDUŠŇOVACÍCH VENTILŮ A TO I V PŘÍPADĚ, ŽE NEJSOU NA VÝKRESE VYZNAČENY.
-PŘI REALIZACI KOORDINOVAT VEDENÍ ROZVODŮ SE STÁVAJÍCÍMI VNITŘNÍMI INSTALACEMI
-TEPLOVZDUŠNÁ JEDNOTKA BUDE DOPOJENA NA HLAVNÍ ROZVOD Z POMOCÍ TLAKOVÝCH HADIC NEREZOVÝCH HADIC DLE DN

ZODP. PROJEKTANT	Ing. Leoš POHANKA		
VYPRACOVAL	Jiří BRODSKÝ		
KRAJ	VYSOČINA	STAVEBNÍ ÚŘAD	ŽĎÁR NAD SÁZAVOU
MÍSTO STAVBY	Průmyslová zóna Jamská, Žďár nad Sázavou, parc.č. 5352, 5354/1 a 5361		
INVESTOR	LUBOMÍR REK, s.r.o., Brněnská 1146/30, Žďár nad Sázavou		

ING. LEOŠ POHANKA
projektové a inženýrské služby
Dolní 35, Nové Veselí, 592 14
tel.: 566 667 342, gsm: 602 663 045
IČO: 456 53 054, DIČ: CZ5603151664
projekce@pohanka.net, www.pohanka.net

AKCE
VÝROBNĚ ADMINISTRATIVNÍ, SKLADOVACÍ A SERVISNÍ KOMPLEX SPOLEČNOSTI LUBOMÍR REK s.r.o.
SO 01, SO 02, SO 03 - VYTÁPĚNÍ

FORMÁT	2xA4
DATUM	09/2015
STUPEŇ	DPS
ČÍSLO ZAKÁZKY	136/15
ZMĚNA	
Č. VÝKRESU	1

OBSAH VÝKRESU
PŮDORYS 1.NP

ČÁST DOK.	MĚŘÍTKO	Č. PARÉ
	1:100	