DOMOV BETLÉM KLOBOUKY U BRNA | ŘEZ B-B'

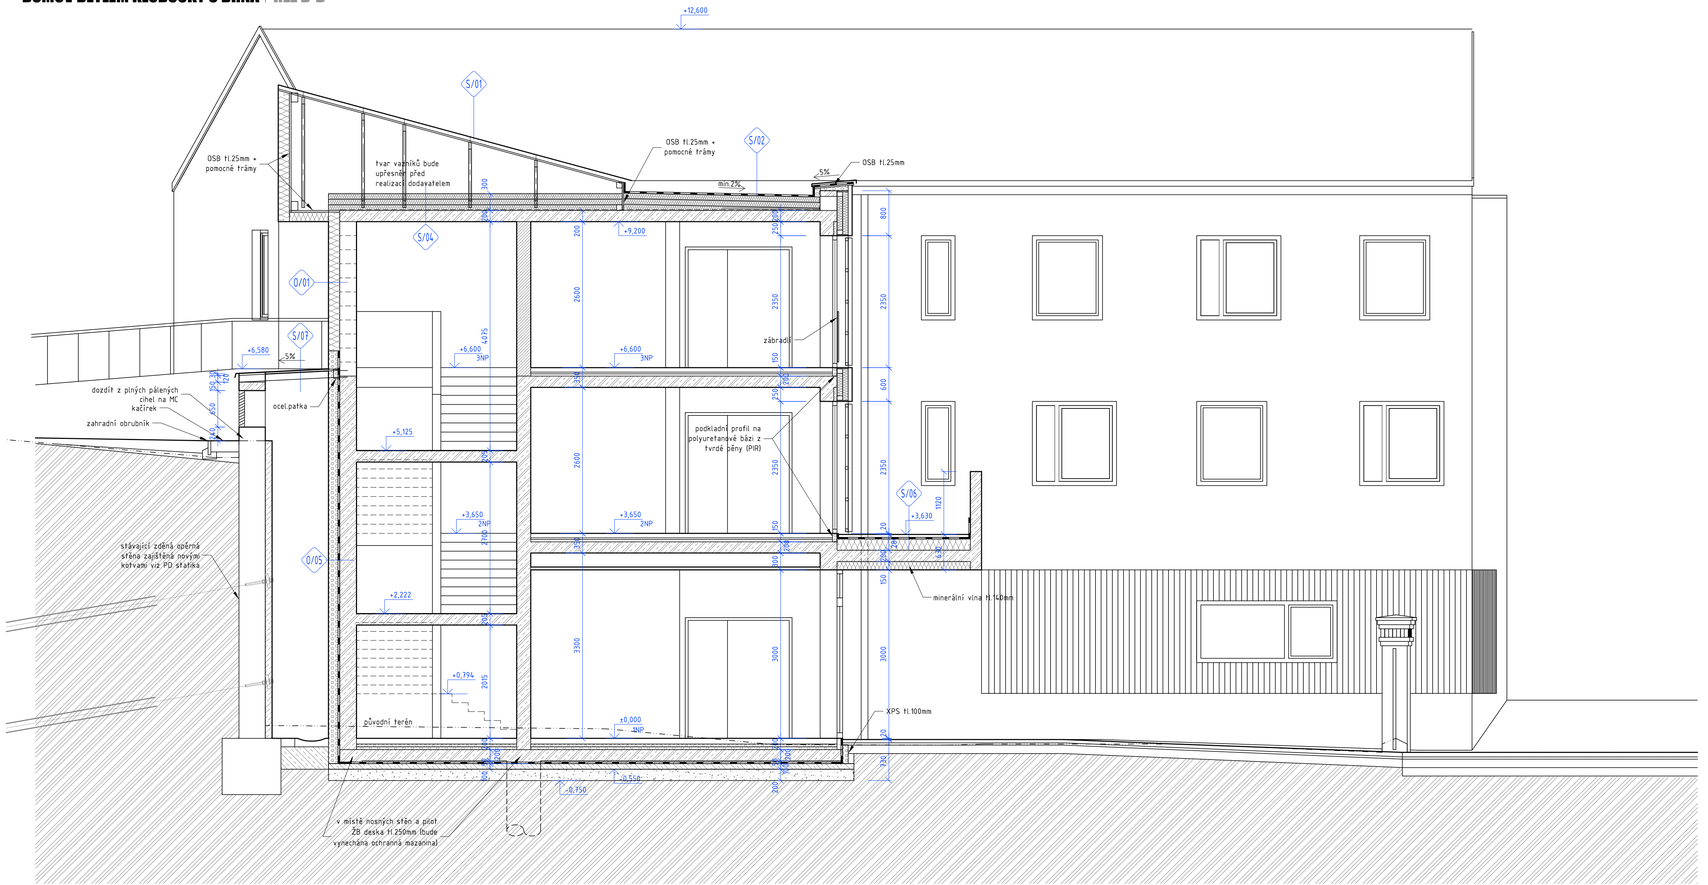

LEGENDA MATERIÁLŮ

- NOSNÉ BROUŠENÉ KERAMICKÉ TVÁRNICE 30, PEVNOST 12,5MPa, MALTA PRO TENKOU SPÁRU
- NOSNÉ KERAMICKÉ TVÁRNICE 25, VZDUCHOVÁ NEPRŮZVUČNOST MIN.55dB PEVNOST 20MPa, MALTA M10
- NENOSNÉ BROUŠENÉ KERAMICKÉ TVÁRNICE AKU 21, VZDUCHOVÁ NEPRŮZVUČNOST MIN.55dB MALTA PRO TENKOU SPÁRU
- NENOSNÉ KERAMICKÉ TVÁRNICE AKU 20, VZDUCHOVÁ NEPRŮZVUČNOST MIN.54dB MALTA VÁPENOCEMENTOVÁ
- NENOSNÉ BROUŠENÉ KERAMICKÉ TVÁRNICE 14 MALTA PRO TENKOU SPÁRU
- NENOSNÉ BROUŠENÉ KERAMICKÉ TVÁRNICE 8 MALTA PRO TENKOU SPÁRU
- OBEZDÍVKY Z AUTOKLÁVOVANÉHO PÓROBETONU TL. 50,150 A 200MM MALTA PRO TENKOU SPÁRU
- STÁVAJÍCÍ KONSTRUKCE ZDĚNÁ, VYSPRAVENÁ
- TEPELNÁ IZOLACE KONKRÉTNĚ VIZ D.1.1-02_SKLADBY KONSTRUKCÍ
- TEPELNÁ IZOLACE KONKRÉTNĚ VIZ D.1.1-02_SKLADBY KONSTRUKCÍ
- HYDROIZOLACE / PAROZÁBRANA KONKRÉTNĚ VIZ D.1.1-02_SKLADBY KONSTRUKCÍ
- ŽELEZOBETONOVÁ KONSTRUKCE KONKRÉTNĚ VIZ D.1.2
- PROSTÝ BETON KONKRÉTNĚ VIZ D.1.2
- ŠTĚRKOVÝ PODSYP KONKRÉTNĚ VIZ D.1.1-02_SKLADBY KONSTRUKCÍ
- ZEMINA PŮVODNÍ
- ZEMINA NASYPANÁ

0,000 = 237,850 m n. m. B.p.v.

generální projektant

projektant části

Atelier 99 s.r.o.
Purkyňova 99
612 00 Brno

pare číslo

architekt	Ing. arch. Radim Lička	vypracoval	Ing. Roman Vrba
HIP	Ing. Roman Vrba	kreslil	Ing. Roman Vrba
kontroloval	Ing. Josef Pirochta	zodp. projektant	Ing. Roman Vrba
stavebník	Diakonie ČCE - středisko BETLÉM		
místo stavby	Císařova 394/27, 691 72 Klobouky u Brna, p.Č. 1366, 1369/1, 1369/2		

DOMOV BETLÉM KLOBOUKY U BRNA

název stavby	
objekt	SO 100
část	D.1.1 ARCHITEKTONICKO-STAVEBNÍ
název dokumentu	ŘEZ B-B'

dokument	17-03
datum	06/2018
formát	8 x A4
stupeň	DPS
revize	00
měřítko	1:50
číslo přílohy	202