


LEGENDA MÍSTNOSTI NAP		
č. nap.	účel místnosti	prostor např.
101	VSTUPNÍ HALA	4,16
102	SCHODIŠTĚ	9,53
103	VÝTAK	6,52
104	ÚKLADOVÁ MÍSTNOST	4,52
105	GAŘAŽ	58,83
106	CHODBA	10,08
107	CENTRÁLNÍ SKLAD	16,15
108	KOTELNA-TECHNICKÁ MÍSTNOST	10,64
109a	PRÁDELNA	6,38
109b	SUŠÁRNA	6,38
110	CHODBA	34,28
111	KANCELAŘ VEDOUČÍHO SLUŽEB	12,71
112	KANCELAŘ SOCIÁLNÍ PRACOVNICE	12,71
113	FYZIOTERAPIE	27,86
114	PŘÍROČNÍ SKLAD	9,00
115	ERGOTERAPIE	26,48
116	ŠATNA ZAMĚŠTNANŮ	7,62
117	SOCIÁLNÍ ZAŘADÍ ZAMĚŠTNANČŮ	4,59
118	WC MAŠTEKŮ	3,36
119	WC UŽIVATELĚ	6,13

LEGENDA PO:

- |                    |  |
|--------------------|--|
| — · —              | HRANICE POŽÁRNÍHO ÚSEKU  |
| — · — · —          | ODSTUPOVÁ VZDALENOST   |
| <u>Δ</u> EI 60 DP1 | POŽÁRNÍ STROP  |
| <u>EI 60 DP1</u>   | POŽÁRNÍ PASY   |
| ▶ PHP              | PŘENOSNÝ HASÍČI PŘÍSTROJ   |
| →                  | SMĚR ÚNIKU   |
| →                  | VÝCHOD NA VOLNÉ PROSTRANSTVÍ   |
| →                  | DVEŘE KŘÍDLO BEZ ZÁMKU NEBO OPATŘENÉ PANIKOVÝM ZÁMKEM (KOVÁNEM, KLIKOU DLE ČSN EN 179) |
| ●                  | ZAŘÍZENÍ AUTONOMNÍ DETEKCE A SIGNALIZACE   |
| ●                  |  |
| ①                  | POŽÁRNÍ UZAVĚR EI 15 DP3 – C   |
| ②                  | POŽÁRNÍ UZAVĚR EI 15 DP1   |
| ③                  | POŽÁRNÍ UZAVĚR EW 30 DP3-C   |
| Ⓐ                  | CHRÁNĚNÁ ÚNIKOVÁ CESTA "A"   |
| ⊗                  | NOUZOVÉ OSVĚTLENÍ  |
| ⏻                  | TLAČÍTKO TOTAL STOP  |
| ⏻CS                | TLAČÍTKO CENTRAL STOP  |

[illegible]

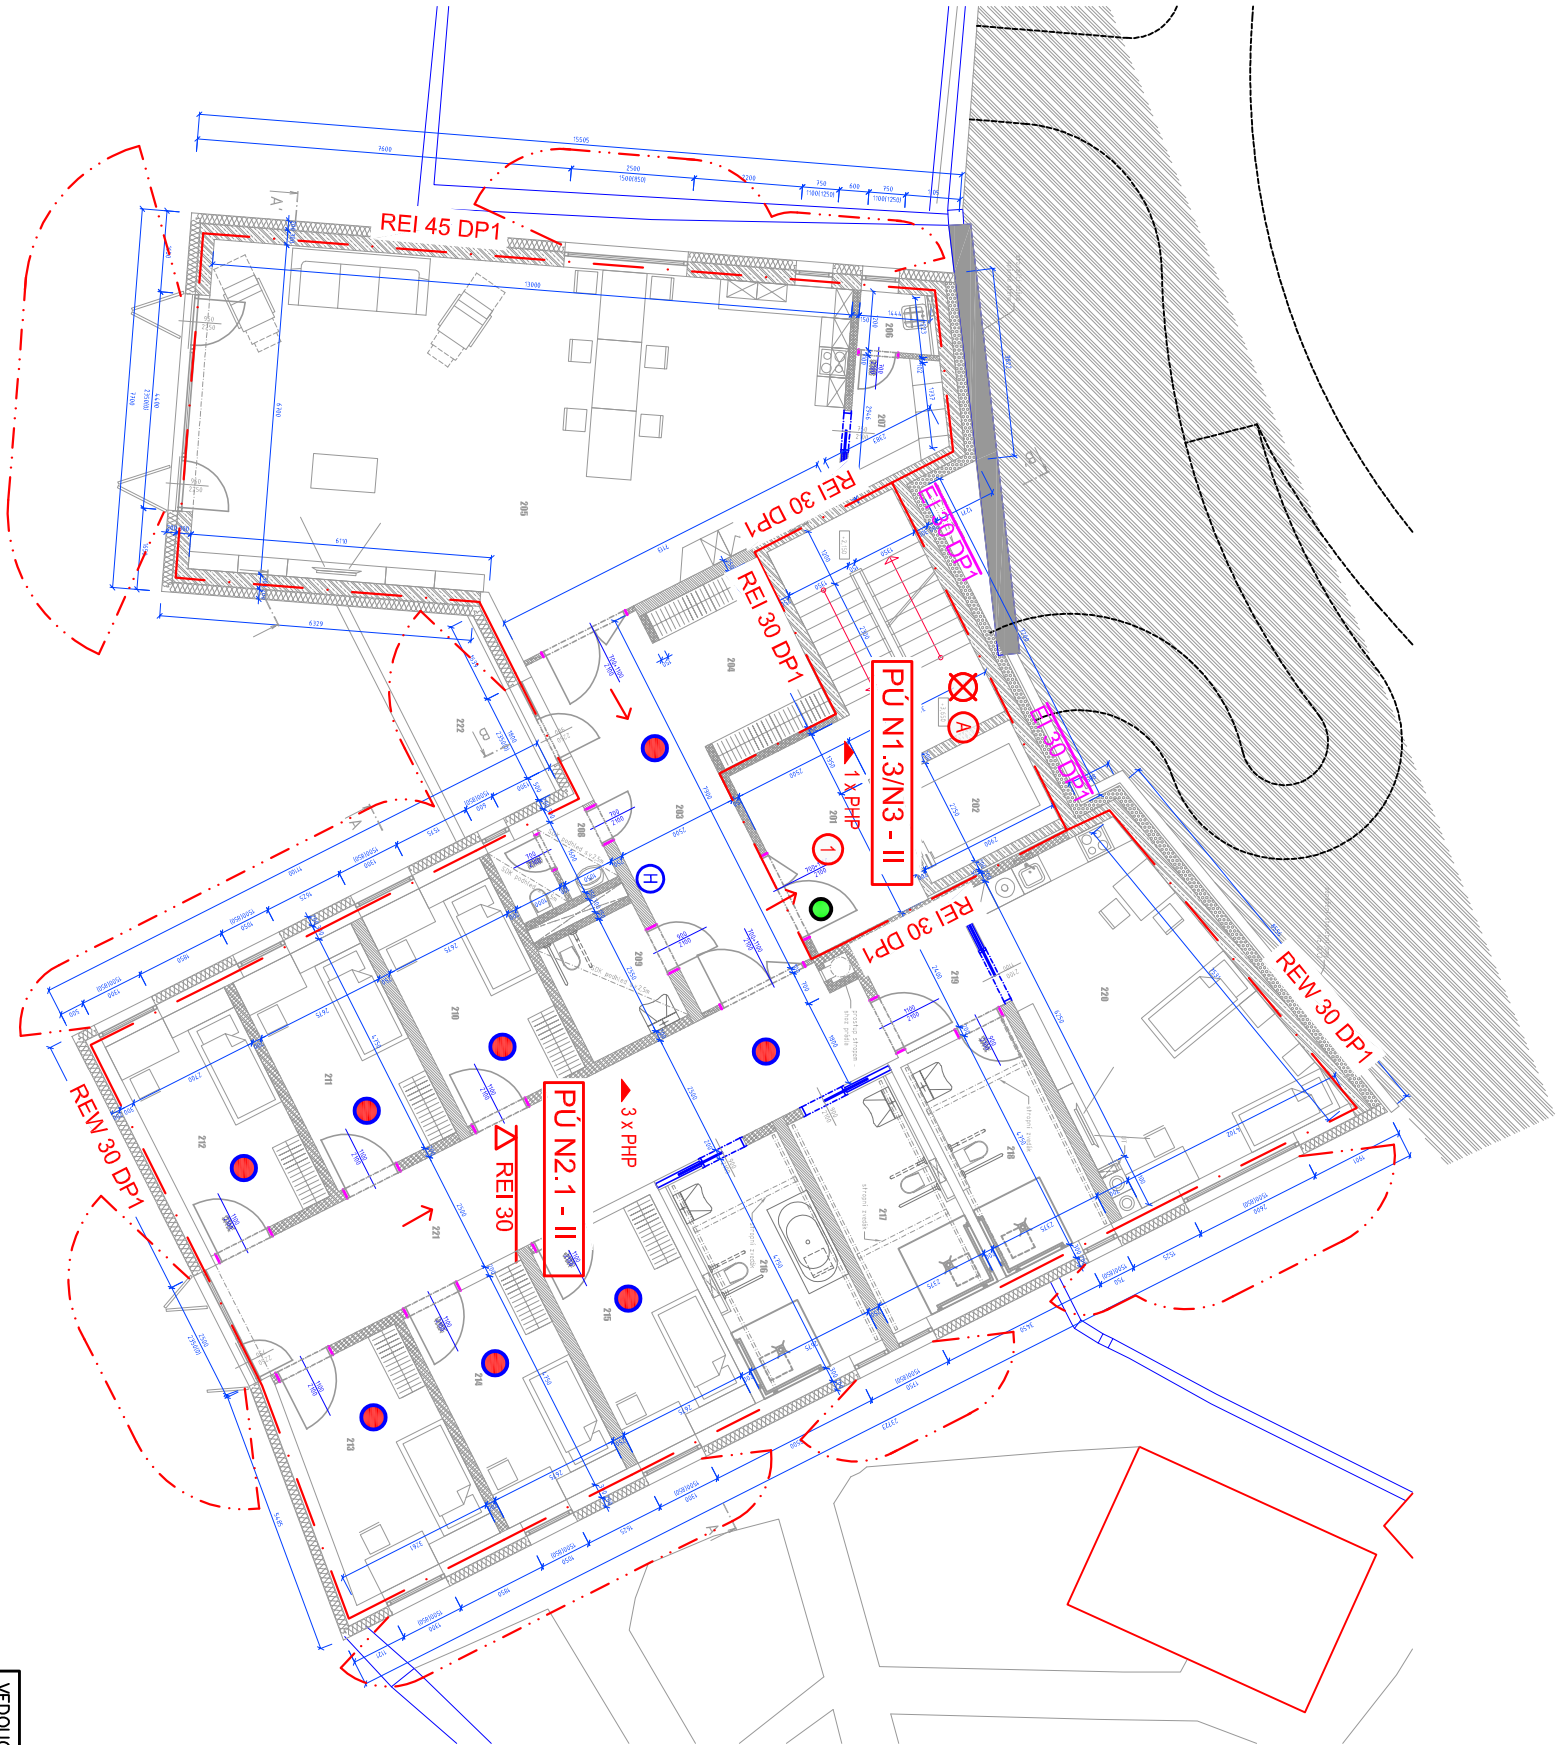

LEGENDA MÍSTNOSTI 2NP		
č. m.	účel místnosti	plocha m <sup>2</sup>
201	SCHODIŠTĚ	23,85
202	VÝTAH	6,52
203	CHODBA	20,31
204	ŠATNA UŽIVATELŮ	8,28
205	OBÝVACÍ PROSTOR	85,53
206	ÚKLADOVÁ KOMPORA	1,87
207	PŘÍROUČNÍ SKLAD	4,45
208	WC ZAMĚSTNANCŮ	3,36
209	WC UŽIVATELE	6,13
210	POKOJ	12,71
211	POKOJ	12,71
212	POKOJ	12,83
213	POKOJ	14,20
214	POKOJ	12,71
215	POKOJ	12,71
216	VELIKÁ KOUPELNA	12,71
217	MALÁ KOUPELNA	11,28
218	KOUPELNA (OSP)	11,28
219	PŘEDSÍŇ (OSP)	5,34
220	OBÝVACÍ MÍSTNOST S KUCHYŇKOU (OSP)	314,3
221	CHODBA	35,73
222	TERASA	10,00

- LEGENDA PO:
- HRANICE POŽÁRNÍHO ÚSEKU
  - ODSTUPOVÁ VZDALENOST
  - POŽÁRNÍ STROP
  - POŽÁRNÍ PÁSY
  - PŘENOSNÝ HASÍCÍ PŘÍSTROJ
  - SMĚR ÚNIKU
  - VÝCHOD NA VOLNÉ PROSTRANSTVÍ
  - DVEŘNÍ KŘÍDLA BEZ ZÁMKŮ NEBO OPAŘENÉ PANIKOVÝM ZÁMKEM (KOVÁNĚM, KLIKOU DLE ČSN EN 179)
  - ZAŘÍZENÍ AUTONOMNÍ DETEKCE A SIGNALIZACE
  - POŽÁRNÍ UZÁVĚR EI 15 DP3 – C
  - CHRÁNĚNÁ ÚNIKOVÁ CESTA "A"
  - NOUZOVÉ OSVĚTLENÍ
  - VNITŘNÍ ODBĚRNÉ MÍSTO
- LEGENDA PO:
- HRANICE POŽÁRNÍHO ÚSEKU
  - ODSTUPOVÁ VZDALENOST
  - POŽÁRNÍ STROP
  - POŽÁRNÍ PÁSY
  - PŘENOSNÝ HASÍCÍ PŘÍSTROJ
  - SMĚR ÚNIKU
  - VÝCHOD NA VOLNÉ PROSTRANSTVÍ
  - DVEŘNÍ KŘÍDLA BEZ ZÁMKŮ NEBO OPAŘENÉ PANIKOVÝM ZÁMKEM (KOVÁNĚM, KLIKOU DLE ČSN EN 179)
  - ZAŘÍZENÍ AUTONOMNÍ DETEKCE A SIGNALIZACE
  - POŽÁRNÍ UZÁVĚR EI 15 DP3 – C
  - CHRÁNĚNÁ ÚNIKOVÁ CESTA "A"
  - NOUZOVÉ OSVĚTLENÍ
  - VNITŘNÍ ODBĚRNÉ MÍSTO













VEDOUcí PROJEKTU	Ing. HUF	Ing. HUF
VYPRACOVAL	Ing. HUF	Ing. HUF
KONTROLOVAL	Ing. HUF	Ing. HUF
KRESLIL	Ing. HUF	Ing. HUF
INVESTOR : Diakonie ČSE – středisko Betlém, Císařova 394/27,69172 Klobouky u Brna		
Císařova 394/27,69172 Klobouky u Brna		
Domov Betlém Klobouky u Brna		
NAZEV VÝKRESU:		
2.NP – rozdělení do požárních úseků, odstupové vzdálenosti		
Příkop 6 – IBC, 602 00 Brno Telefon: +420 545 173 539 IČ: 48907898, www.projekty-po.cz		Projekty PO,s.r.o.
FORMÁT		A3
ČÍSLO ZAKÁZKY		083-LH17
STUPEŇ		DSP
SOUBOR		083-LH17
MĚŘÍTKO		ČÍS. VÝKRESU
1:150		02




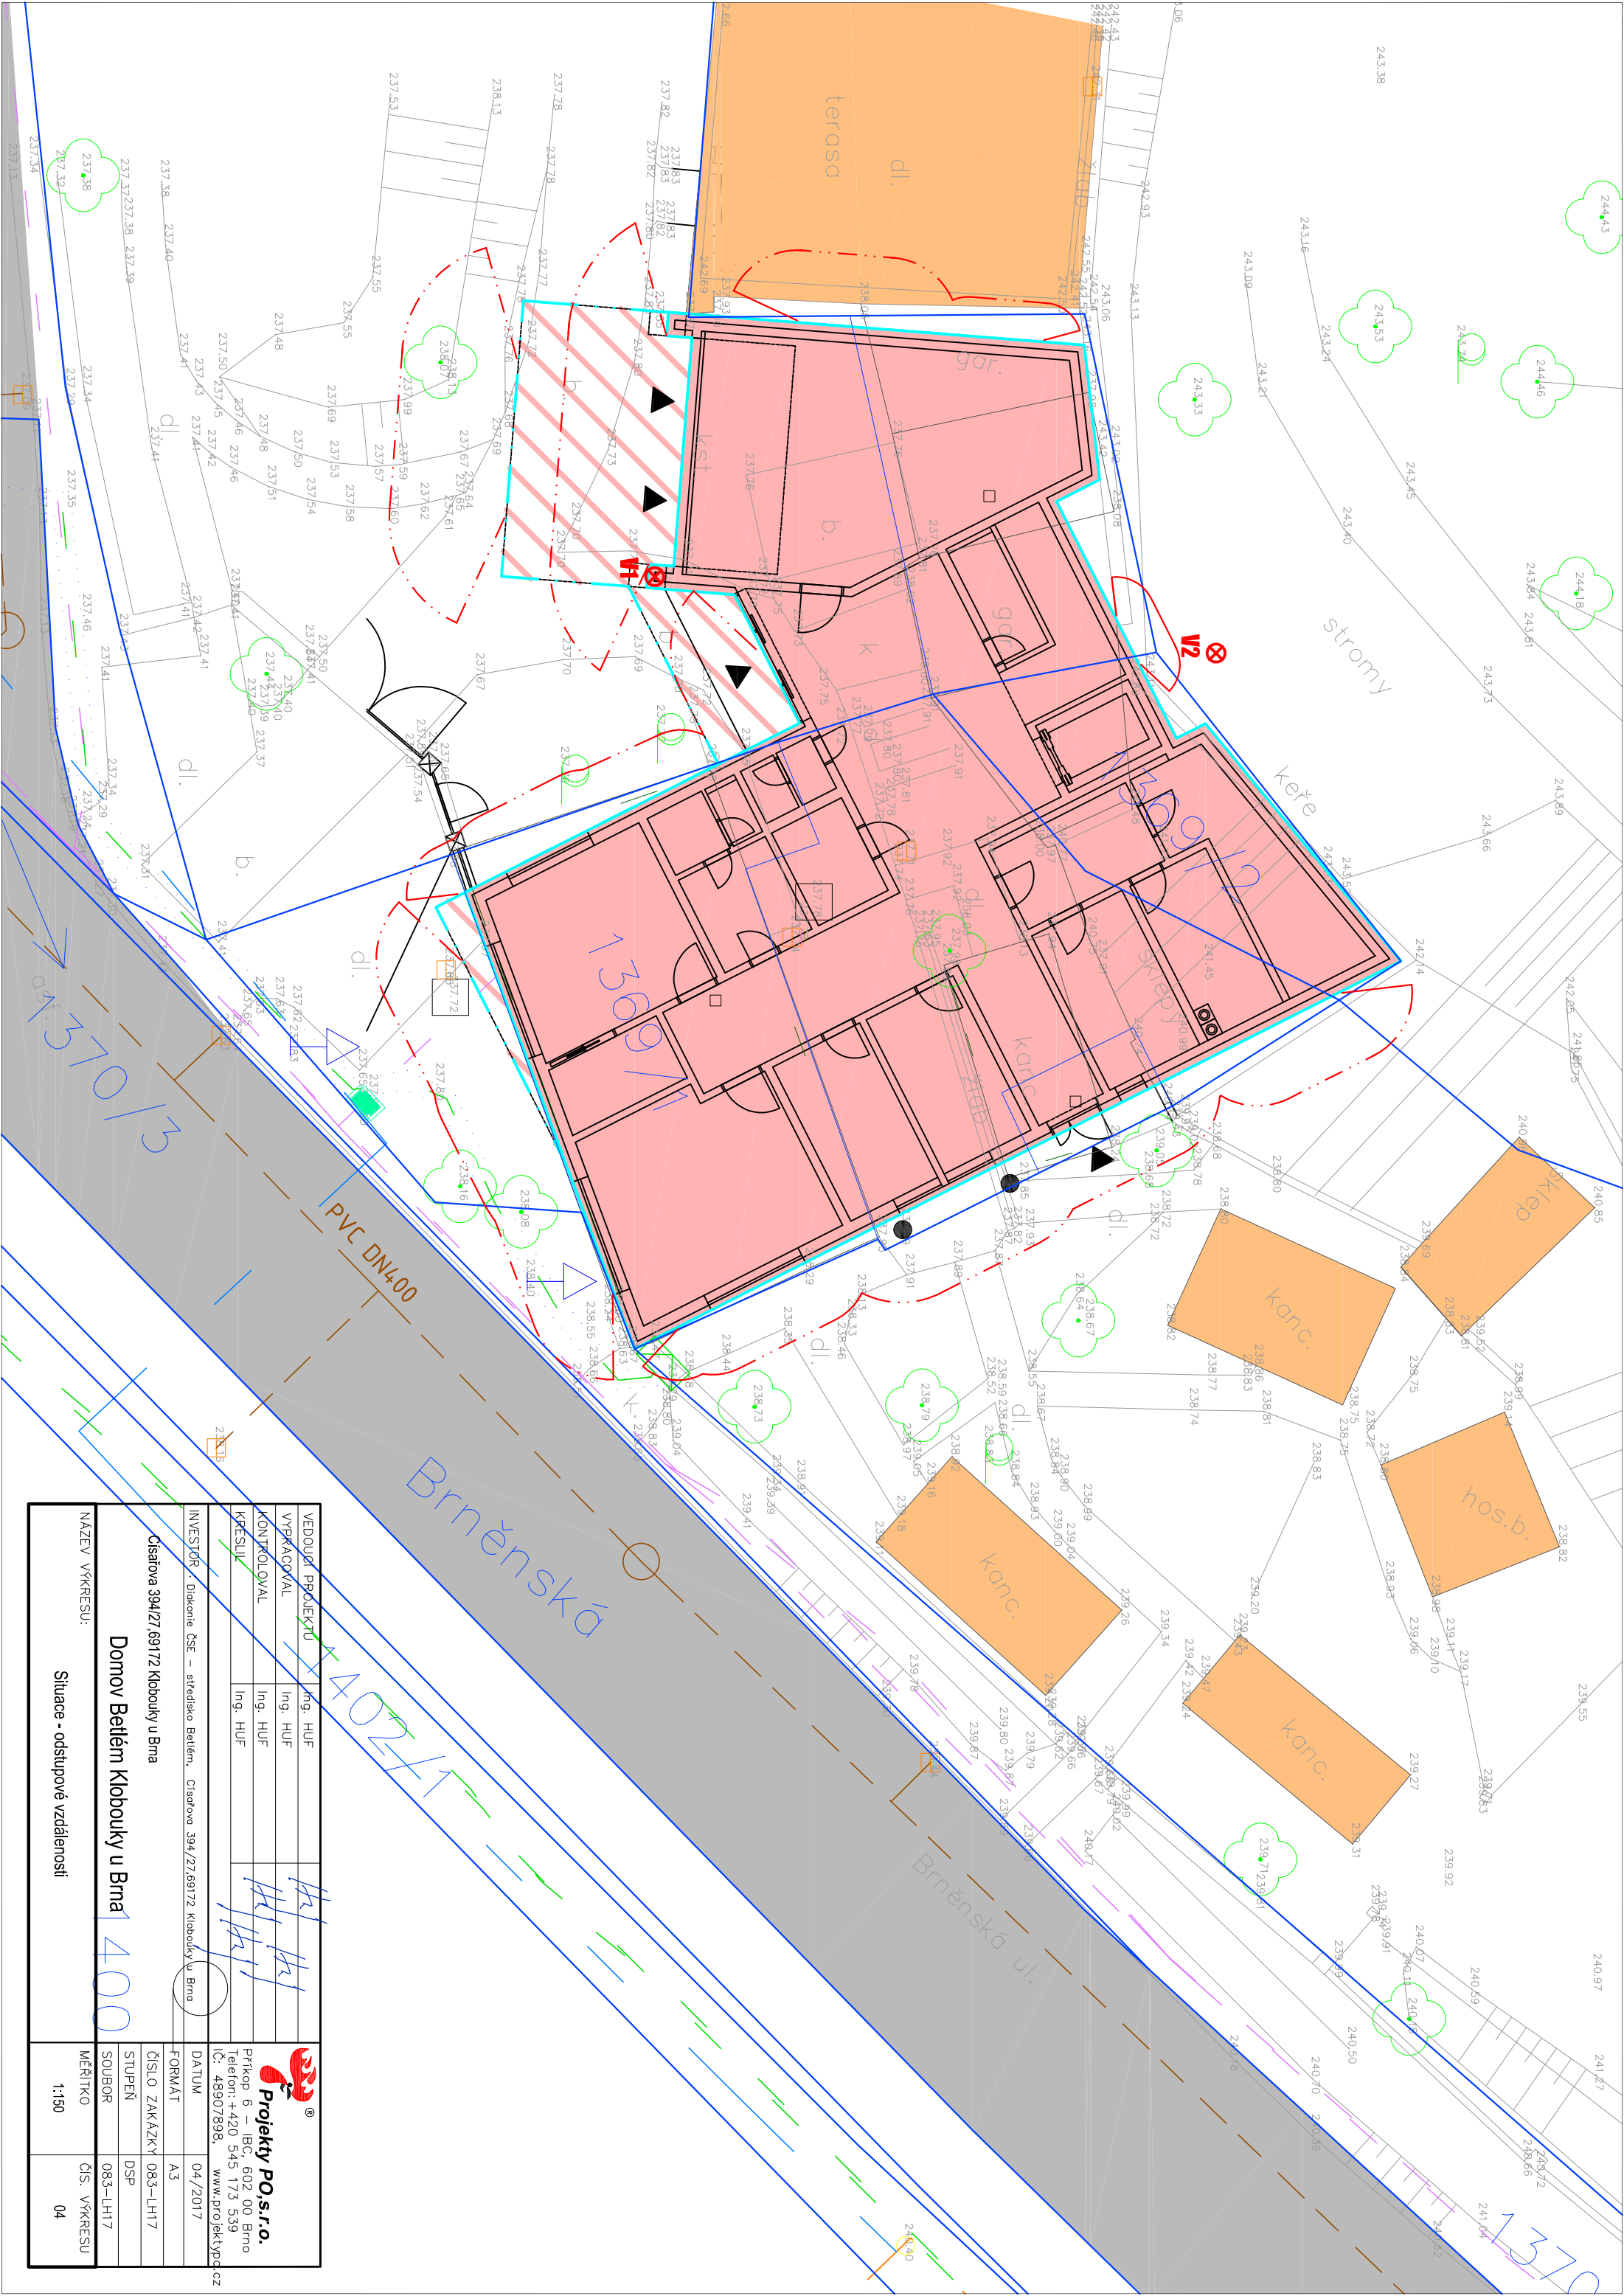
### LEGENDA MÍSTNOSTÍ ZNP

č. M.	účet místnosti	POCITA m <sup>2</sup>
301	SCHODIŠTĚ	23,65
302	VÝTAH	6,52
303	CHODBA	20,31
304	ŠATNA ŽIVATELŮ	8,28
305	OBÝVAČÍ PROSTOR	85,53
306	ÚKLIDOVÁ KOMBRA	1,87
307	PŘÍRŮČNÍ SKLAD	4,45
308	WC ZAMĚSTNANCI	3,36
309	WC UŽIVATELE	6,13
310	POK.OJ	12,71
311	POK.OJ	12,71
312	POK.OJ	12,83
313	POK.OJ	14,20
314	POK.OJ	12,71
315	POK.OJ	12,71
316	VELKÁ KOUPELNA	12,71
317	MALÁ KOUPELNA	11,28
318	KOUPELNA (OSP)	11,28
319	PŘEDSÍNÍ (OSP)	5,34
320	OBÝVAČÍ MÍSTNOST S KUCHYNÍ (OSP)	31,43
321	CHODBA	35,73



- LEGENDA PO:
-  HRANICE POŽÁRNÍHO ÚSEKU
-  ODSTUPOVÁ VZDALENOST
-  POŽÁRNÍ STROP
-  POŽÁRNÍ PASY
-  PŘENOSNÝ HASÍČI PŘÍSTROJ
-  SMĚR ÚNIKU
-  VÝCHOD NA VOLNÉ PROSTRANSTVÍ
-  DVEŘE KŘÍDLO BEZ ZAMKU NEBO OPATŘENÉ PANIKOVÝM ZAMKEM (KOVÁNÍM, KLIKOU DLE ČSN EN 179)
-  ZAŘÍZENÍ AUTONOMNÍ DETEKCCE A SIGNALIZACE
-  POŽÁRNÍ UZÁVĚR EI 15 DP3 – C
-  CHRÁNĚNÁ ÚNIKOVÁ CESTA "A"
-  NOUZOVÉ OSVĚTLENÍ

VEDOUcí PROJEKTU	Ing. HUF	 <b>Projekt PO.s.r.o.</b> Příkop 6 – IBC, 602 00 Brno Telefon: +420 545 173 539 IČ: 48907898, www.projekt-po.cz
VYPRACOVAL	Ing. HUF	
KONTROLOVAL	Ing. HUF	
KRESLIL	Ing. HUF	
INVESTOR : : Dlekonie ČSE – středisko Betlém, Císařova 394/27,69172 Kloboučky u Brna		
Císařova 394/27,69172 Kloboučky u Brna <b>Domov Betlém Kloboučky u Brna</b>		DATUM 03/2017 FORMÁT A3 ČÍSLO ZAKÁZKY 083-LH17 STUPEŇ DSP SOUBOR 083-LH17 MĚRITKO Čís. VYKRESU 03 1:150
NAZEV VYKRESU: 3. NP – rozdělení do požárních úseků, odstupové vzdálenosti		



VEDOUČÍ PROJEKTU		Ing. HUF	Ing. HUF	Ing. HUF	Ing. HUF
VYPRACOVAN		Ing. HUF	Ing. HUF	Ing. HUF	Ing. HUF
KONTROLOVAN		Ing. HUF	Ing. HUF	Ing. HUF	Ing. HUF
KRESLIL		Ing. HUF	Ing. HUF	Ing. HUF	Ing. HUF
INVESTOR / Diakonie ČSĚ – středisko Betlém, Císařova 394/27, 69172 Klobouky u Brna					
Císařova 394/27, 69172 Klobouky u Brna					
Domov Betlém Klobouky u Brna					
NAZEV VYKRESU: Situace - odstupové vzdálenosti					
MĚŘÍTKO		1:150		04	

**Projekt PO.s.r.o.**

Přikop 6 – IBC, 602 00 Brno  
Telefon: +420 545 173 539  
IČ: 48907898, [www.projektypd.cz](http://www.projektypd.cz)