



BLOKOVÉ SCHÉMA DATOVÉHO ROZVADĚČE
Datový rozvaděč 42U 600x800

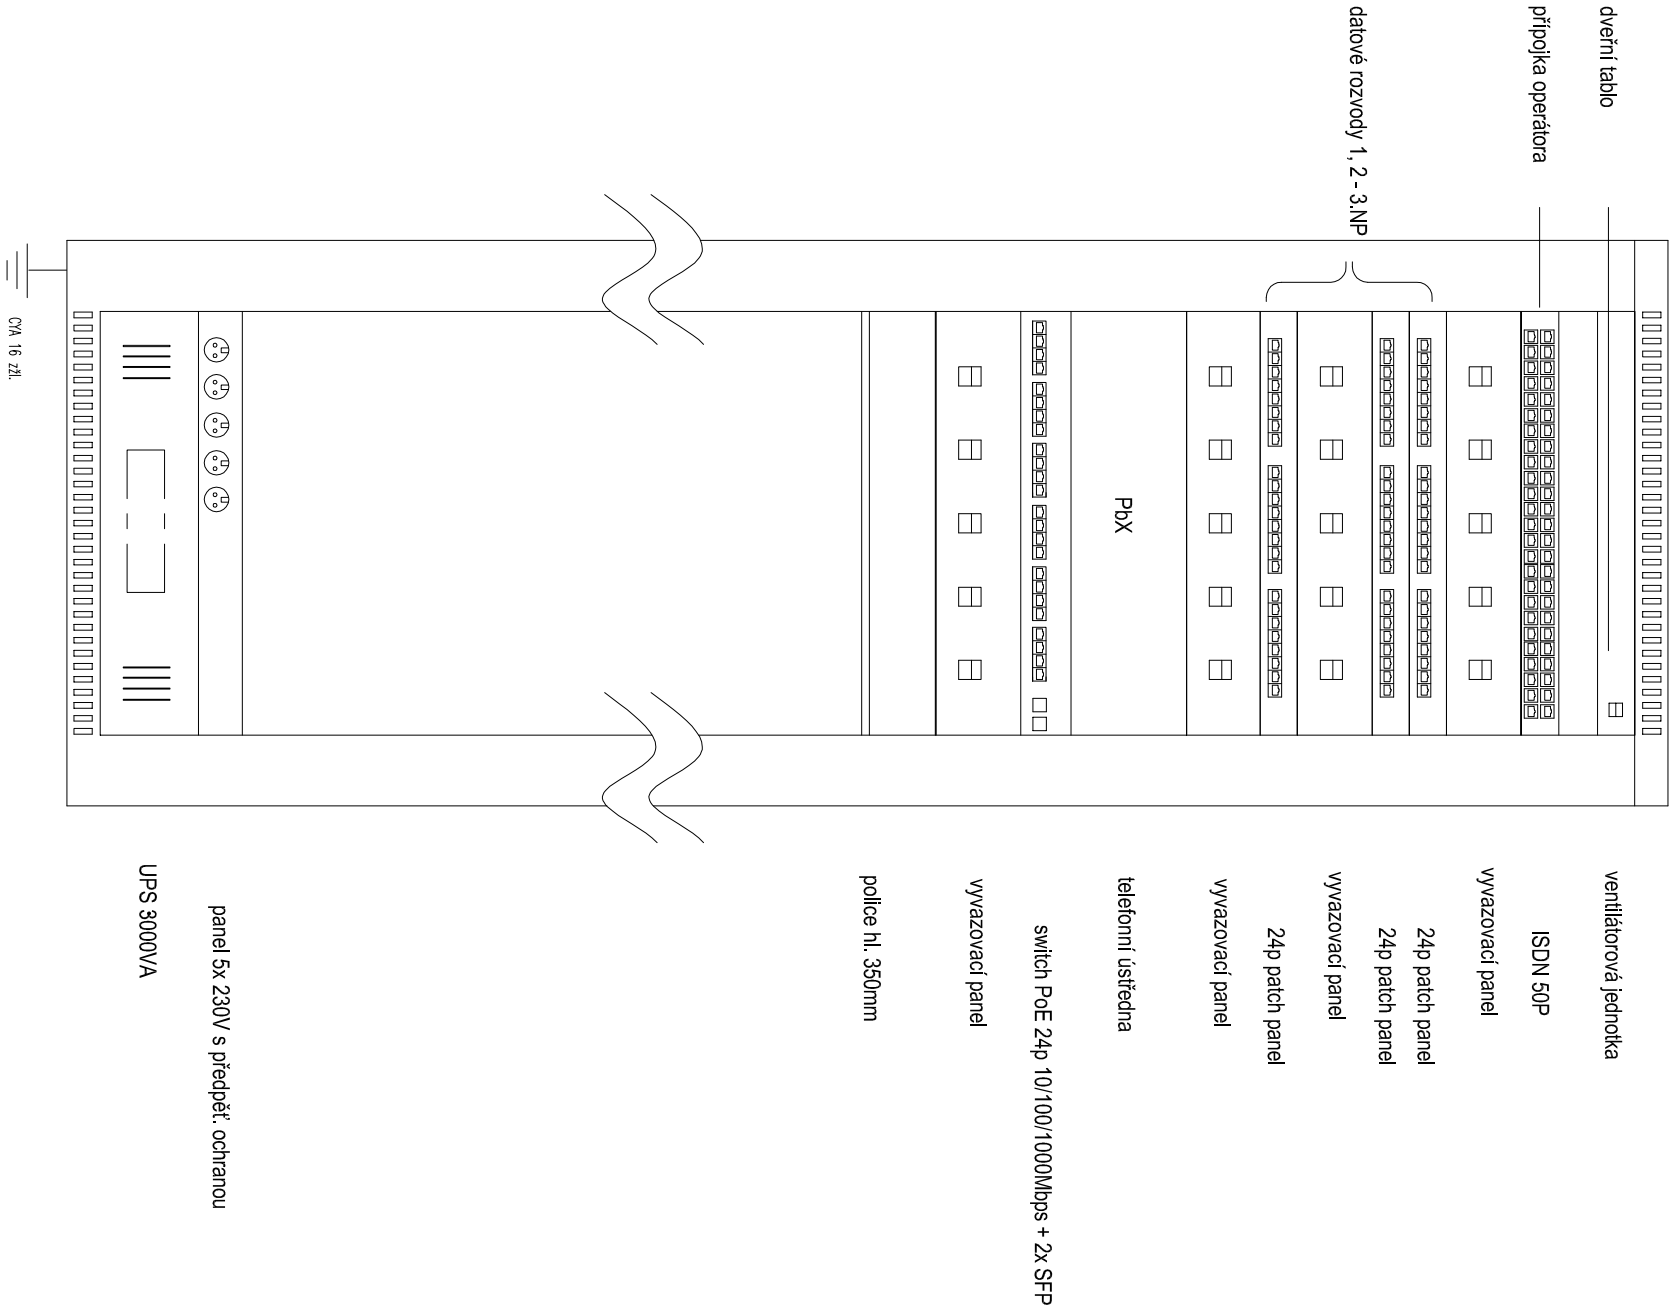

BLOKOVÉ SCHÉMA ROZVODŮ STRUKTUROVANÉ KABELAŽE

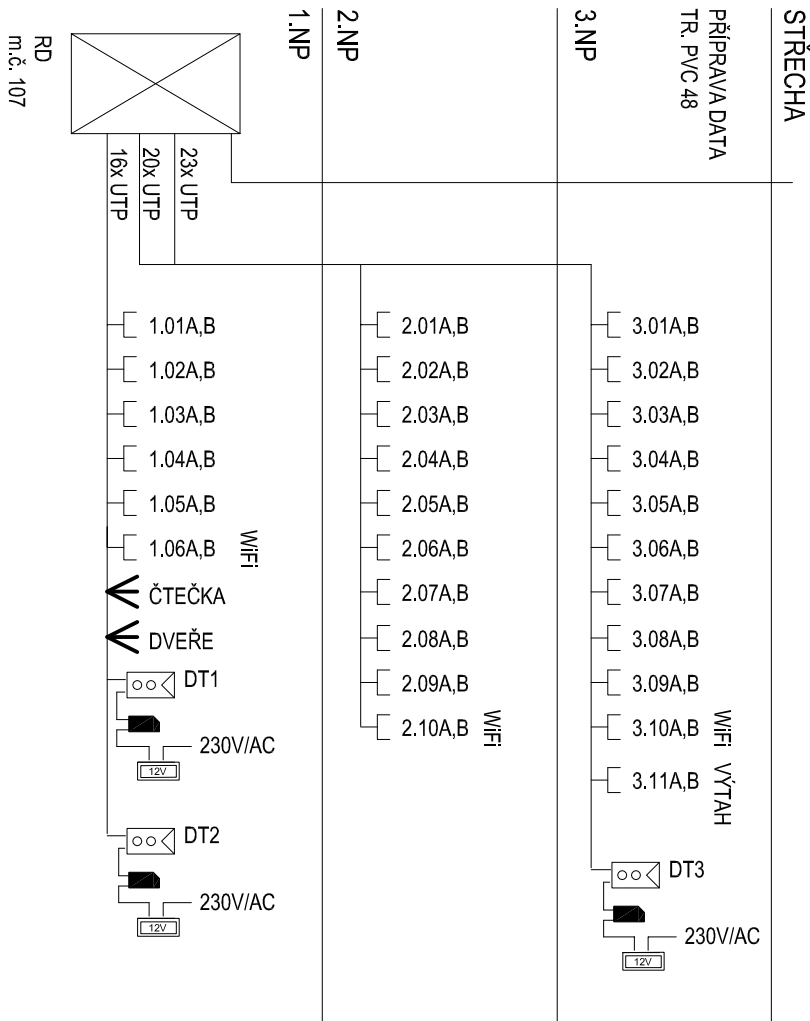

0,000 = 237,850 m n. m. B.p.v.		pare číslo	
generální projektant		projektant části	
<div>Atelier 99 s.r.o. Purkyňova 71/99 612 00 Brno</div>		<div>ING. LUBOŠ NOVÁK PROJEKTOVÁNÍ EL. ZAŘÍZENÍ KUNEŠOVA 26, BRNO</div>	
architekt	Ing. arch. Radim Lička	vyraboval	Ing. Luboš Novák
HIP	Ing. Roman Vrbna	kreslil	Ing. Luboš Novák
kontroloval	Ing. Jan Zářecký	zodp. projektant	Ing. Jan Zářecký
stavebník	Diakonie ČCE – středisko BETLÉM		
místo stavby	Čísarova 394/27, 691 72 Klobouky u Brna, p.č. 1366, 1369/1, 1369/2		
<div>DOMOV BETLÉM KLOBOUKY U BRNA</div>			
název stavby	SO 100		
objekt	D.1.4.4 ELEKTROINSTALACE		
část	měřtko		
název dokumentu		číslo přílohy	
BLOKOVÉ SCHEMA DATOVÝCH ROZVODŮ		114	