

MÍSTO
POVRCH
PARCELA Č.

K.Ú. Klobouky u Brna [666408]	
VOZOVKA	TRÁVNÍK
1307/3	1366

PODÉLNÝ PROFIL
PŘÍPOJKY VODY
MĚŘ: 1:100


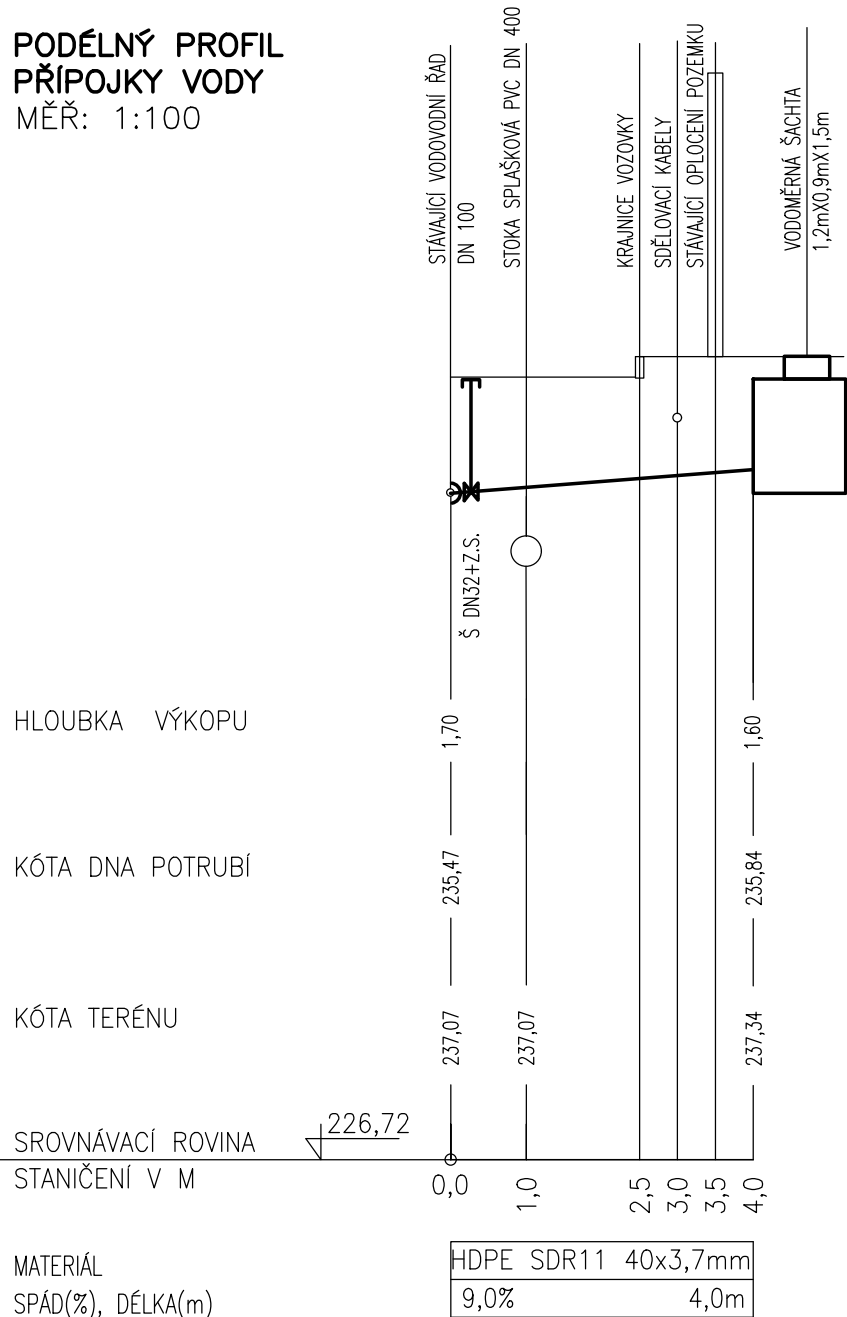


SCHÉMA ULOŽENÍ VODOVODNÍHO POTRUBÍ (PE 100)

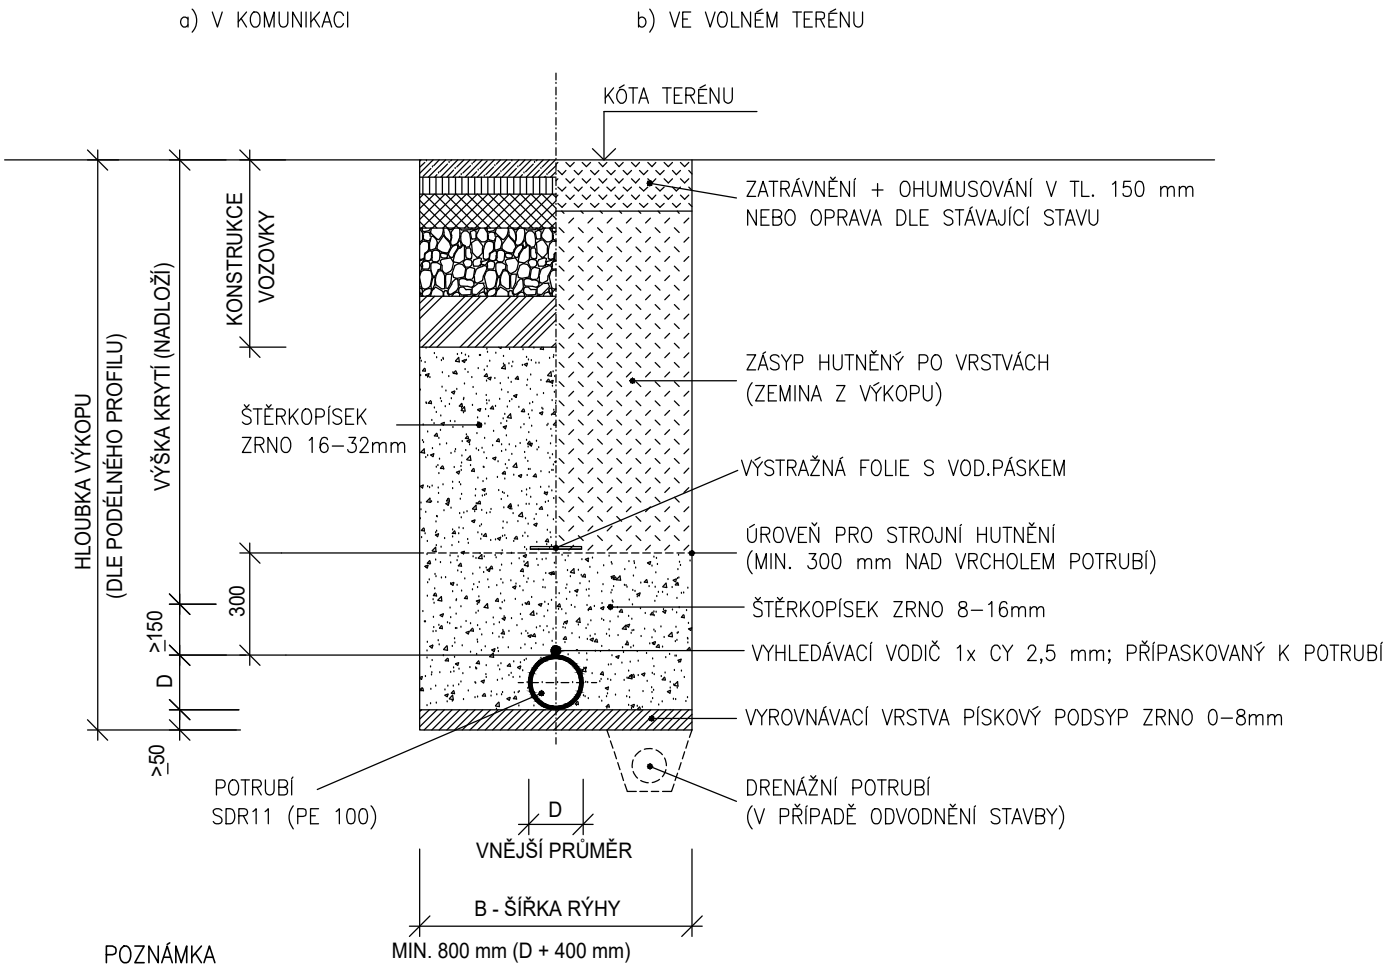

POZNÁMKA

PŘED REALIZACÍ ZAJISTÍ ZHOTOVITEL PŘESNÉ VÝŠKOVÉ ZAMĚŘENÍ TERÉNU A VŠECH DOTČENÝCH INŽENÝRSKÝCH SÍTÍ. VÝŠKOVÉ ÚDAJE TERÉNU VE VÝKRESE JSOU POUZE ORIENTAČNÍ. VEŠKERÉ VÝKOPY HLUBŠÍ 1,2m BUDOU OPATŘENY PAŽENÍM !

0,000 = 237,850 m n. m. B.p.v.

generální projektant



Atelier 99 s.r.o.

Purkyňova 71/99
612 00 Brno

projektant části

Ing. Petr Hájek
Vedlejší 694/2, 625 00 Brno
ZTI, KANAL., VODA, PLYN
IČO 05392934

pare číslo

architekt Ing. arch. Radim Lička

HIP Ing. Roman Vrba

kontroloval Ing. Petr Hájek

stavebník Diakonie ČCE – středisko BETLÉM

místo stavby Císařova 394/27, 691 72 Klobouky u Brna, p.č. 1366, 1369/1, 1369/2

vypracoval Ing. Petr Hájek

kreslil Ing. Petr Hájek

zodp. projektant Ing. Petr Hájek

dokument 17-03

datum 05/2018

formát 2 x A4

stupeň DPS

revize 00

název stavby

objekt

část

IO 200

IO 200 PŘÍPOJKA VODOVODU

měřítko

1:100

název dokumentu

PODÉLNÝ PROFIL VODOVODNÍ PŘÍP.

číslo přílohy

12