




PŘÍČNÝ ŘEZ CHODNÍKEM VEDLE DOMU

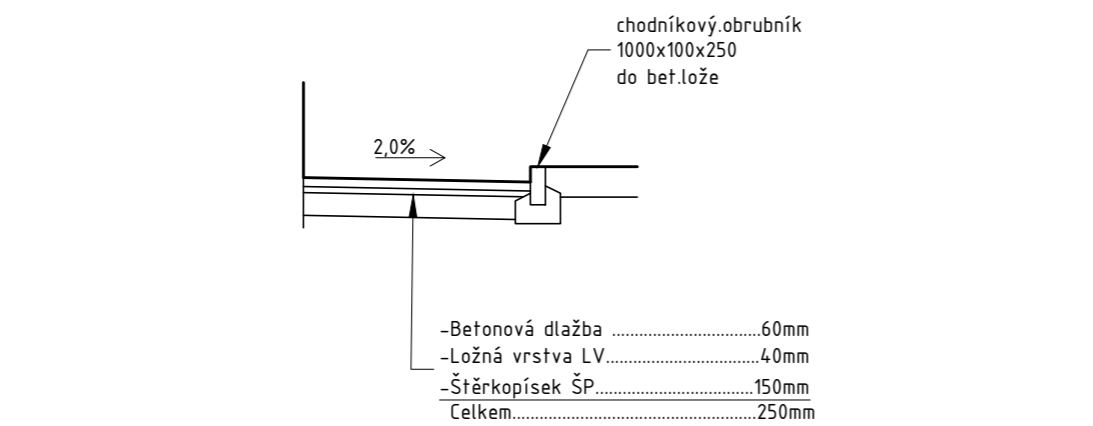


PŘÍČNÝ ŘEZ CHODNÍKEM ZA DOMEM (HORNÍ ČÁST)

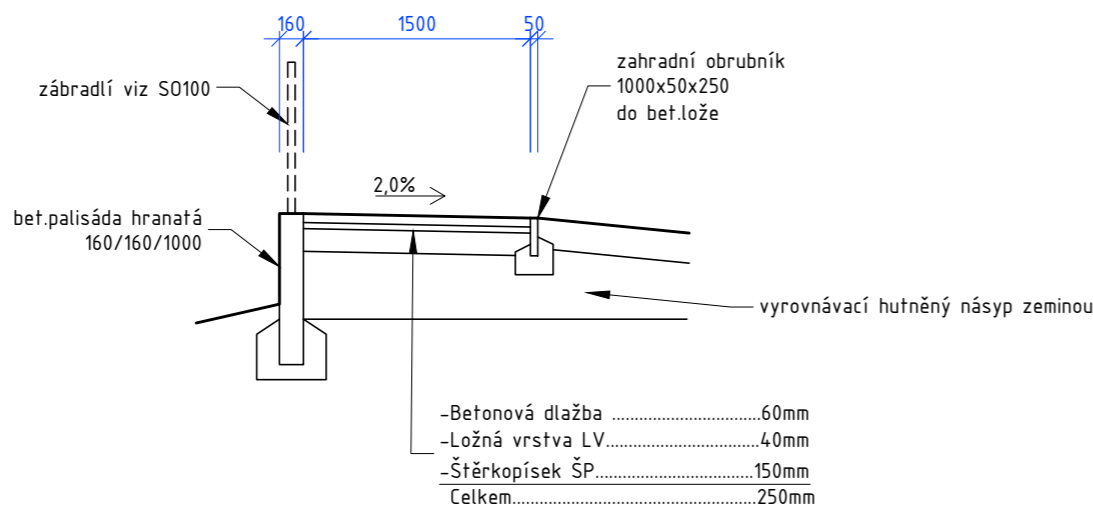


PŘÍČNÝ ŘEZ CHODNÍKEM ZA DOMEM (DOLNÍ ČÁST)

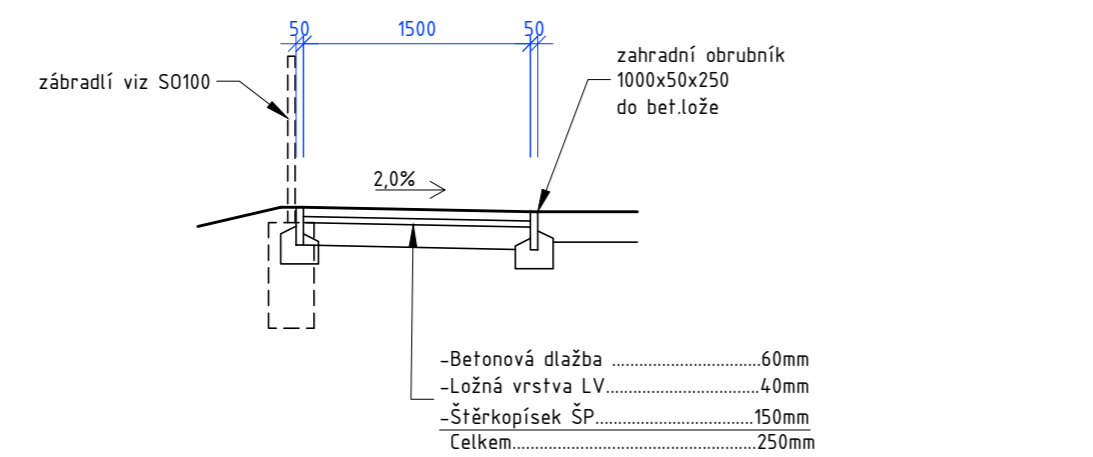


ŘEZ VENKOVNÍM SCHODIŠTĚM

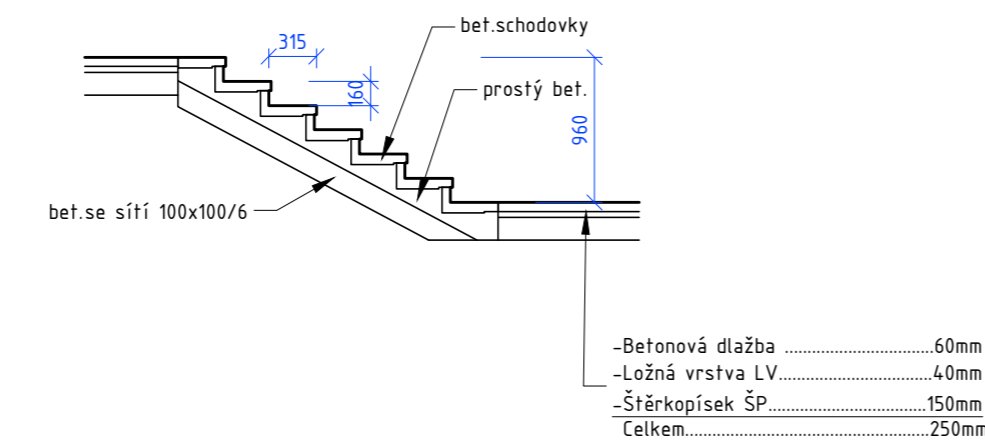

PŘÍČNÝ ŘEZ KOOMUNIKACÍ

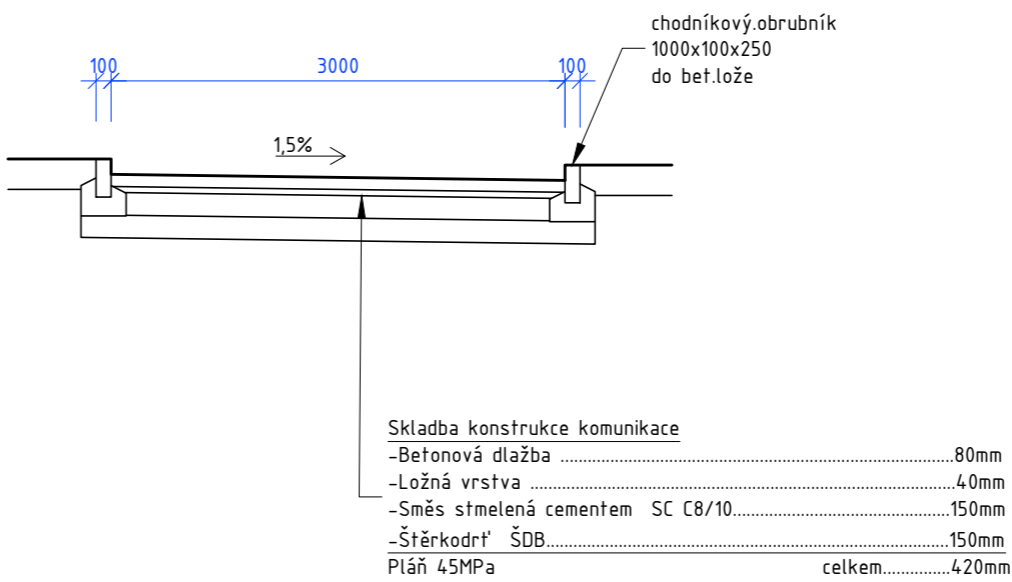

PŘÍČNÝ ŘEZ VSAKOVACÍM PROSTOREM

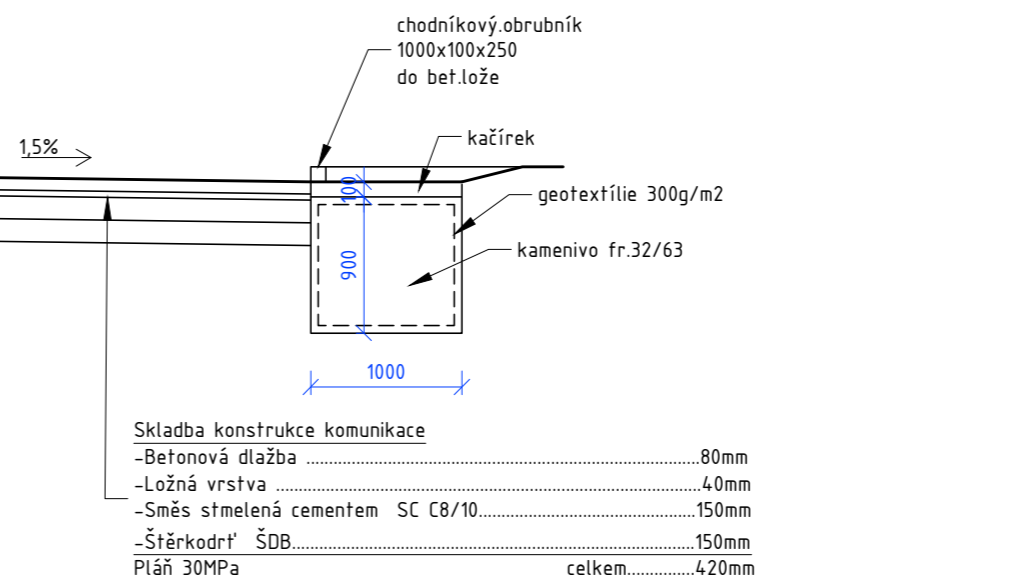

0,000 = 237,850 m n. m. B.p.v.

generální projektant

projektant části

pare číslo



Atelier 99 s.r.o.

Purkyňova 71/99  
612 00 Brno

architekt Ing. arch. Radim Lička

vypracoval Ing. Roman Vrba

HIP Ing. Roman Vrba

kreslil Ing. Roman Vrba

kontroloval Ing. Josef Pirochta

zodp. projektant Ing. Josef Pirochta

stavebník Diakonie ČCE - středisko BETLÉM

místo stavby Císařova 394/27, 691 72 Klobouky u Brna, p.č. 1366, 1369/1, 1369/2

DOMOV BETLÉM KLOBOUKY U BRNA

název stavby

SO 200, 210

objekt

KOMUNIKACE A ZPEVNĚNÉ PLOCHY PRO PĚŠÍ

část

název dokumentu

VZOROVÉ ŘEZY

dokument 17-03

datum 06/2018

formát 4 x A4

stupeň DPS

revize 00

měřítko 1:50

číslo přílohy 102