


DOMOV BETLÉM | SO300 SADOVÉ ÚPRAVY SITUACE

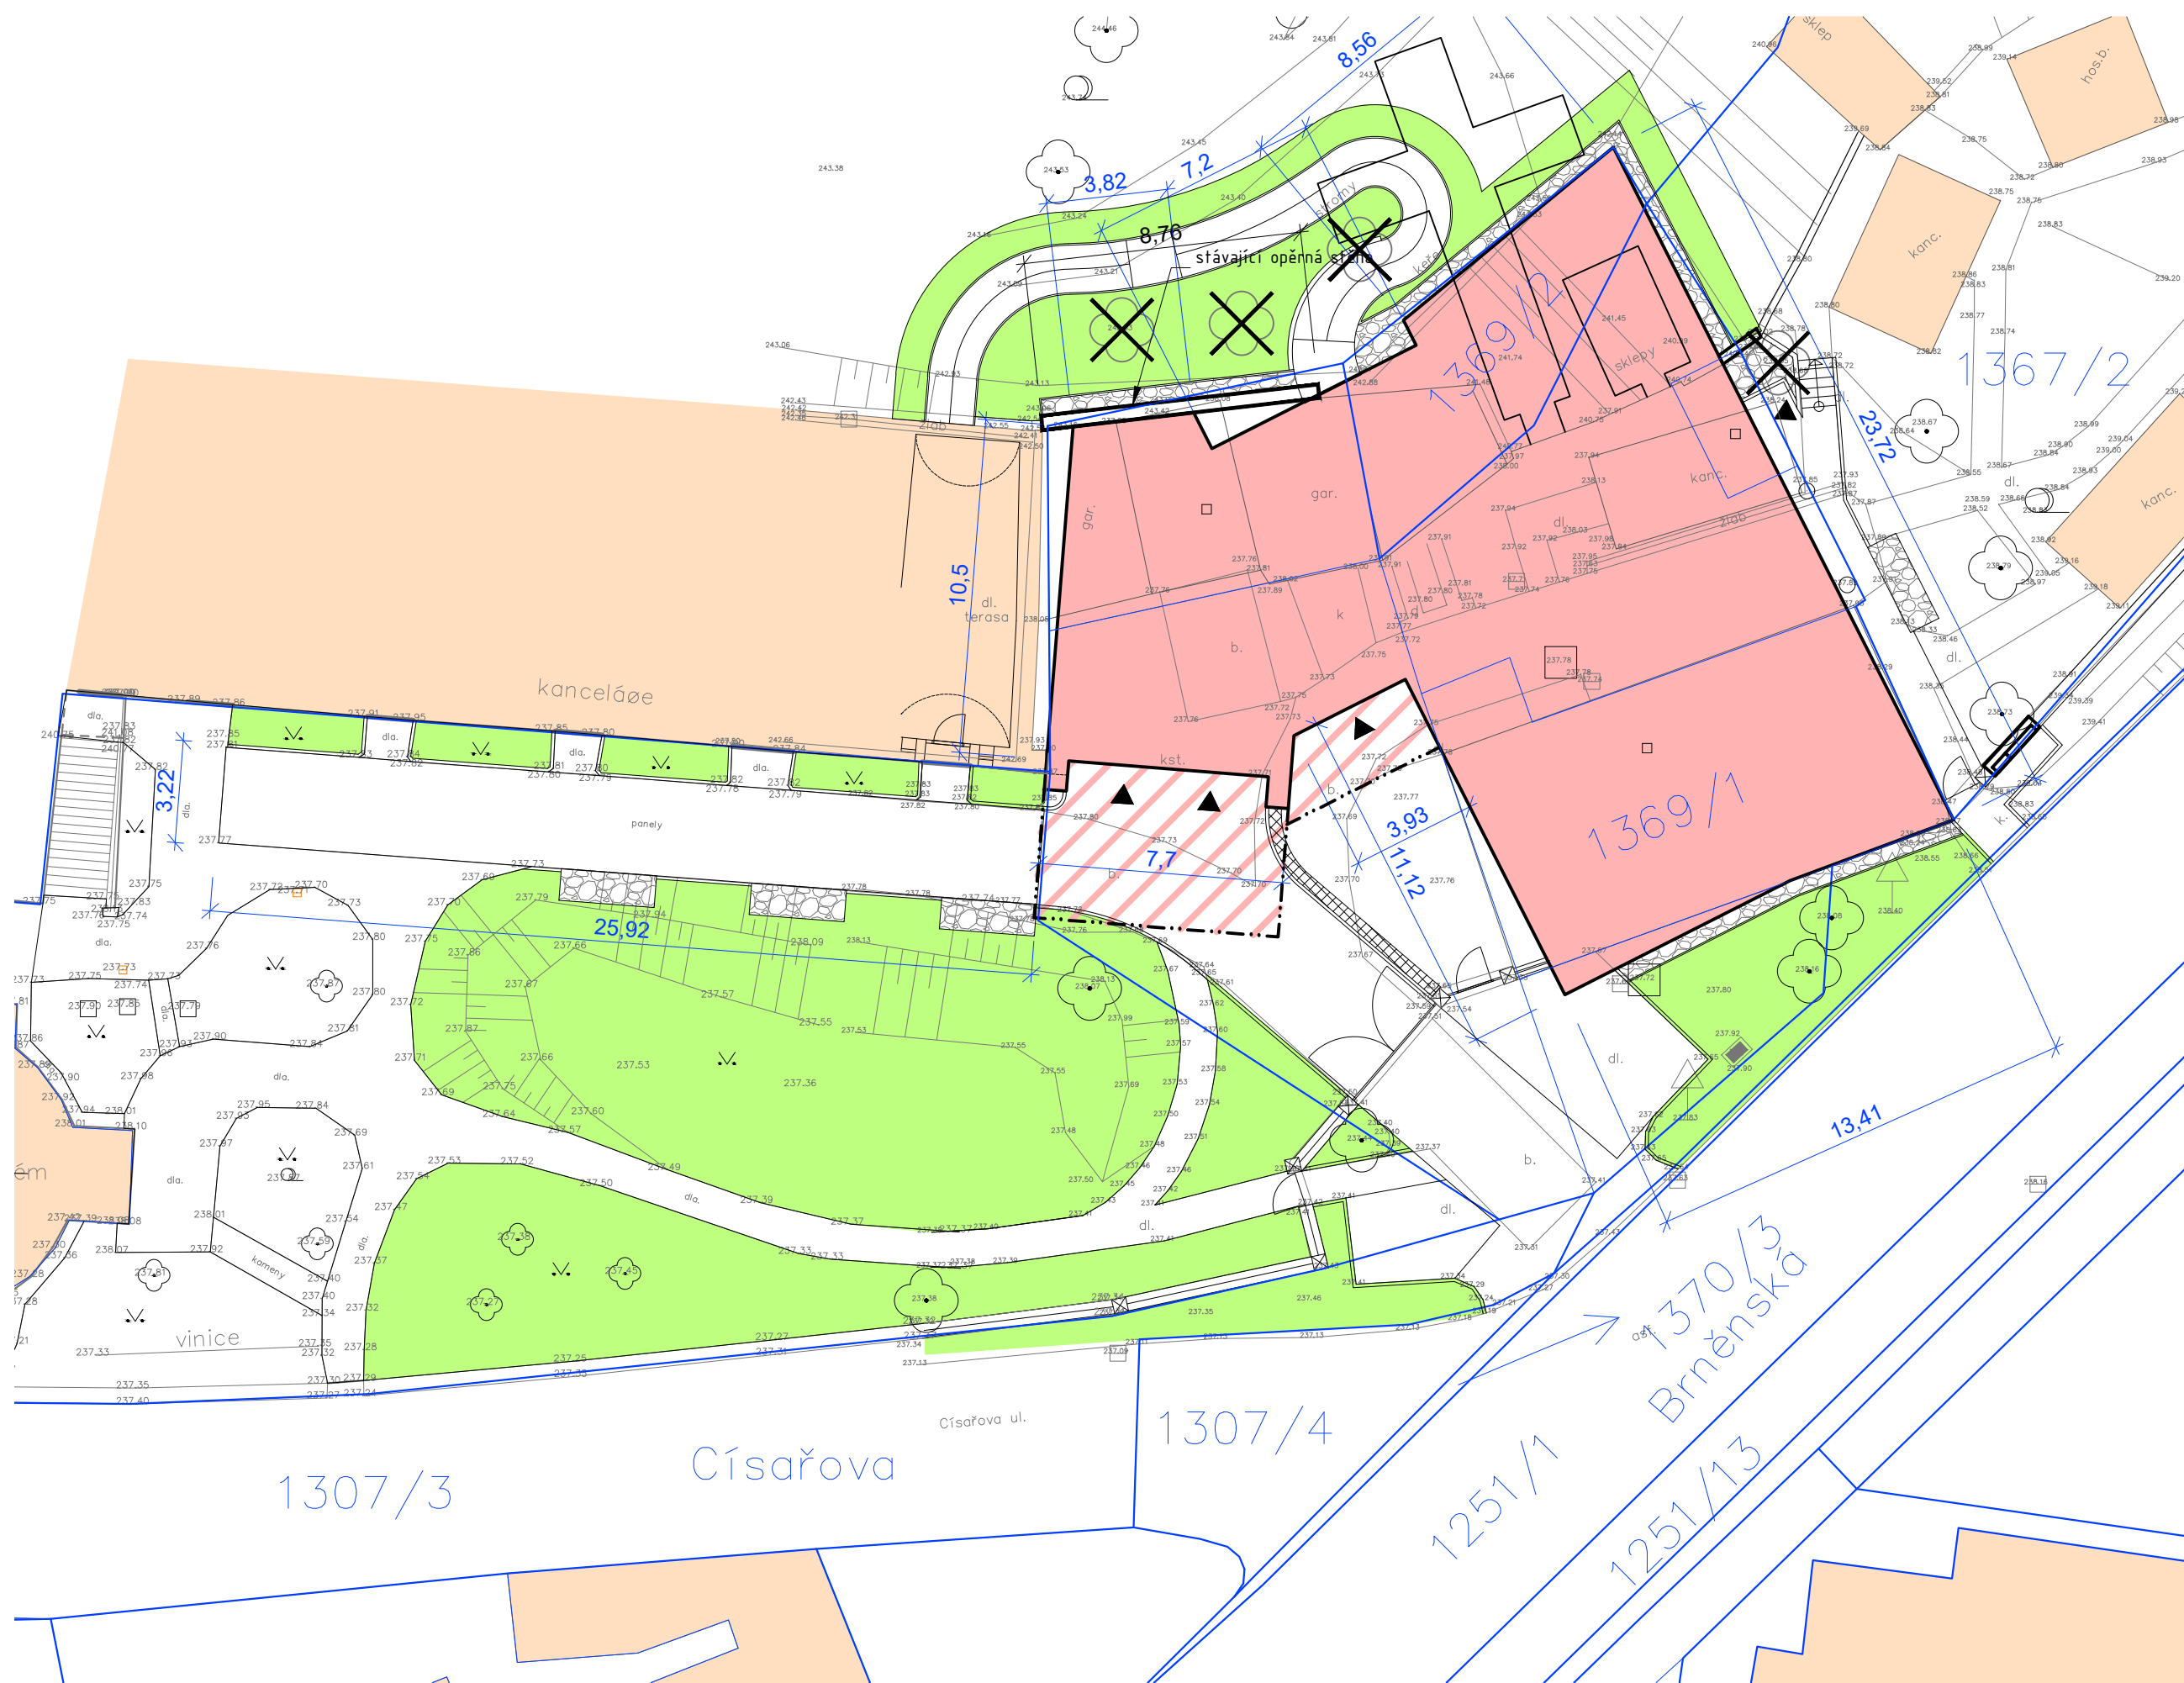

LEGENDA PLOCH

- OBJEKTY nové - hlavní hmota
- OBJEKTY nové - přesah horních podlaží
- OBJEKTY stávající
- TRÁVA nové osetí
- KÁCENÉ STROMY - OBVOD KMENE MENŠÍ NEŽ 80CM

POZNÁMKA

Před zahájením stavby bude vykáceno několik malých keřů a čtyři stromy s obvodem kmene do 80cm, jde o lípu velkolistou výšky 11,0m, obvodu kmene 63cm a tři vícekmenné tisý červené výšky do 6,0m a obvodu kmene max.70cm. Náhradou za vykácené stromy bude vysazení čtyř nových stromů výšky do 350 cm, navržené jsou limany dvojčlonočné - Ginkgo biloba, návrh rozmístění nových stromů bude provedeno při realizaci stavby.

0,000 = 237,850 m n. m. B.p.v.  
generální projektant

projektant části

pare číslo

**A99** Atelier 99 s.r.o.  
Purkyňova 71/99  
612 00 Brno

architekt	Ing. arch. Radim Lička	vypracoval	Ing. Roman Vrba
HIP	Ing. Roman Vrba	kreslil	Ing. Roman Vrba
kontroloval	Ing. Josef Pirochta	zodp. projektant	Ing. Josef Pirochta
stavebník	Diakonie ČCE - středisko Betlém, Císařova 394/27, 69172 Klobouky u Brna		
místo stavby	Císařova 394/27, 69172 Klobouky u Brna		

DOMOV BETLÉM KLOBOUKY U BRNA

název stavby	SO 300
objekt	SO300 SADOVÉ ÚPRAVY
část	SITUACE
název dokumentu	SITUACE

dokument	00-00
datum	06/2018
formát	3 x A4
stupeň	DPS
revize	00
měřítko	1:200
číslo přílohy	101