


P18 – PODLAHA TERASY 1NP

BETONOVÁ DESKA VYZTUŽENÁ KARI SÍŤI 100/100/4 mm,  
POVRCH BETONU KARTÁČOVANÝ, VE SPÁDU  
HUTNĚNÝ ZÁSYP  
ROSTLÝ TERÉN

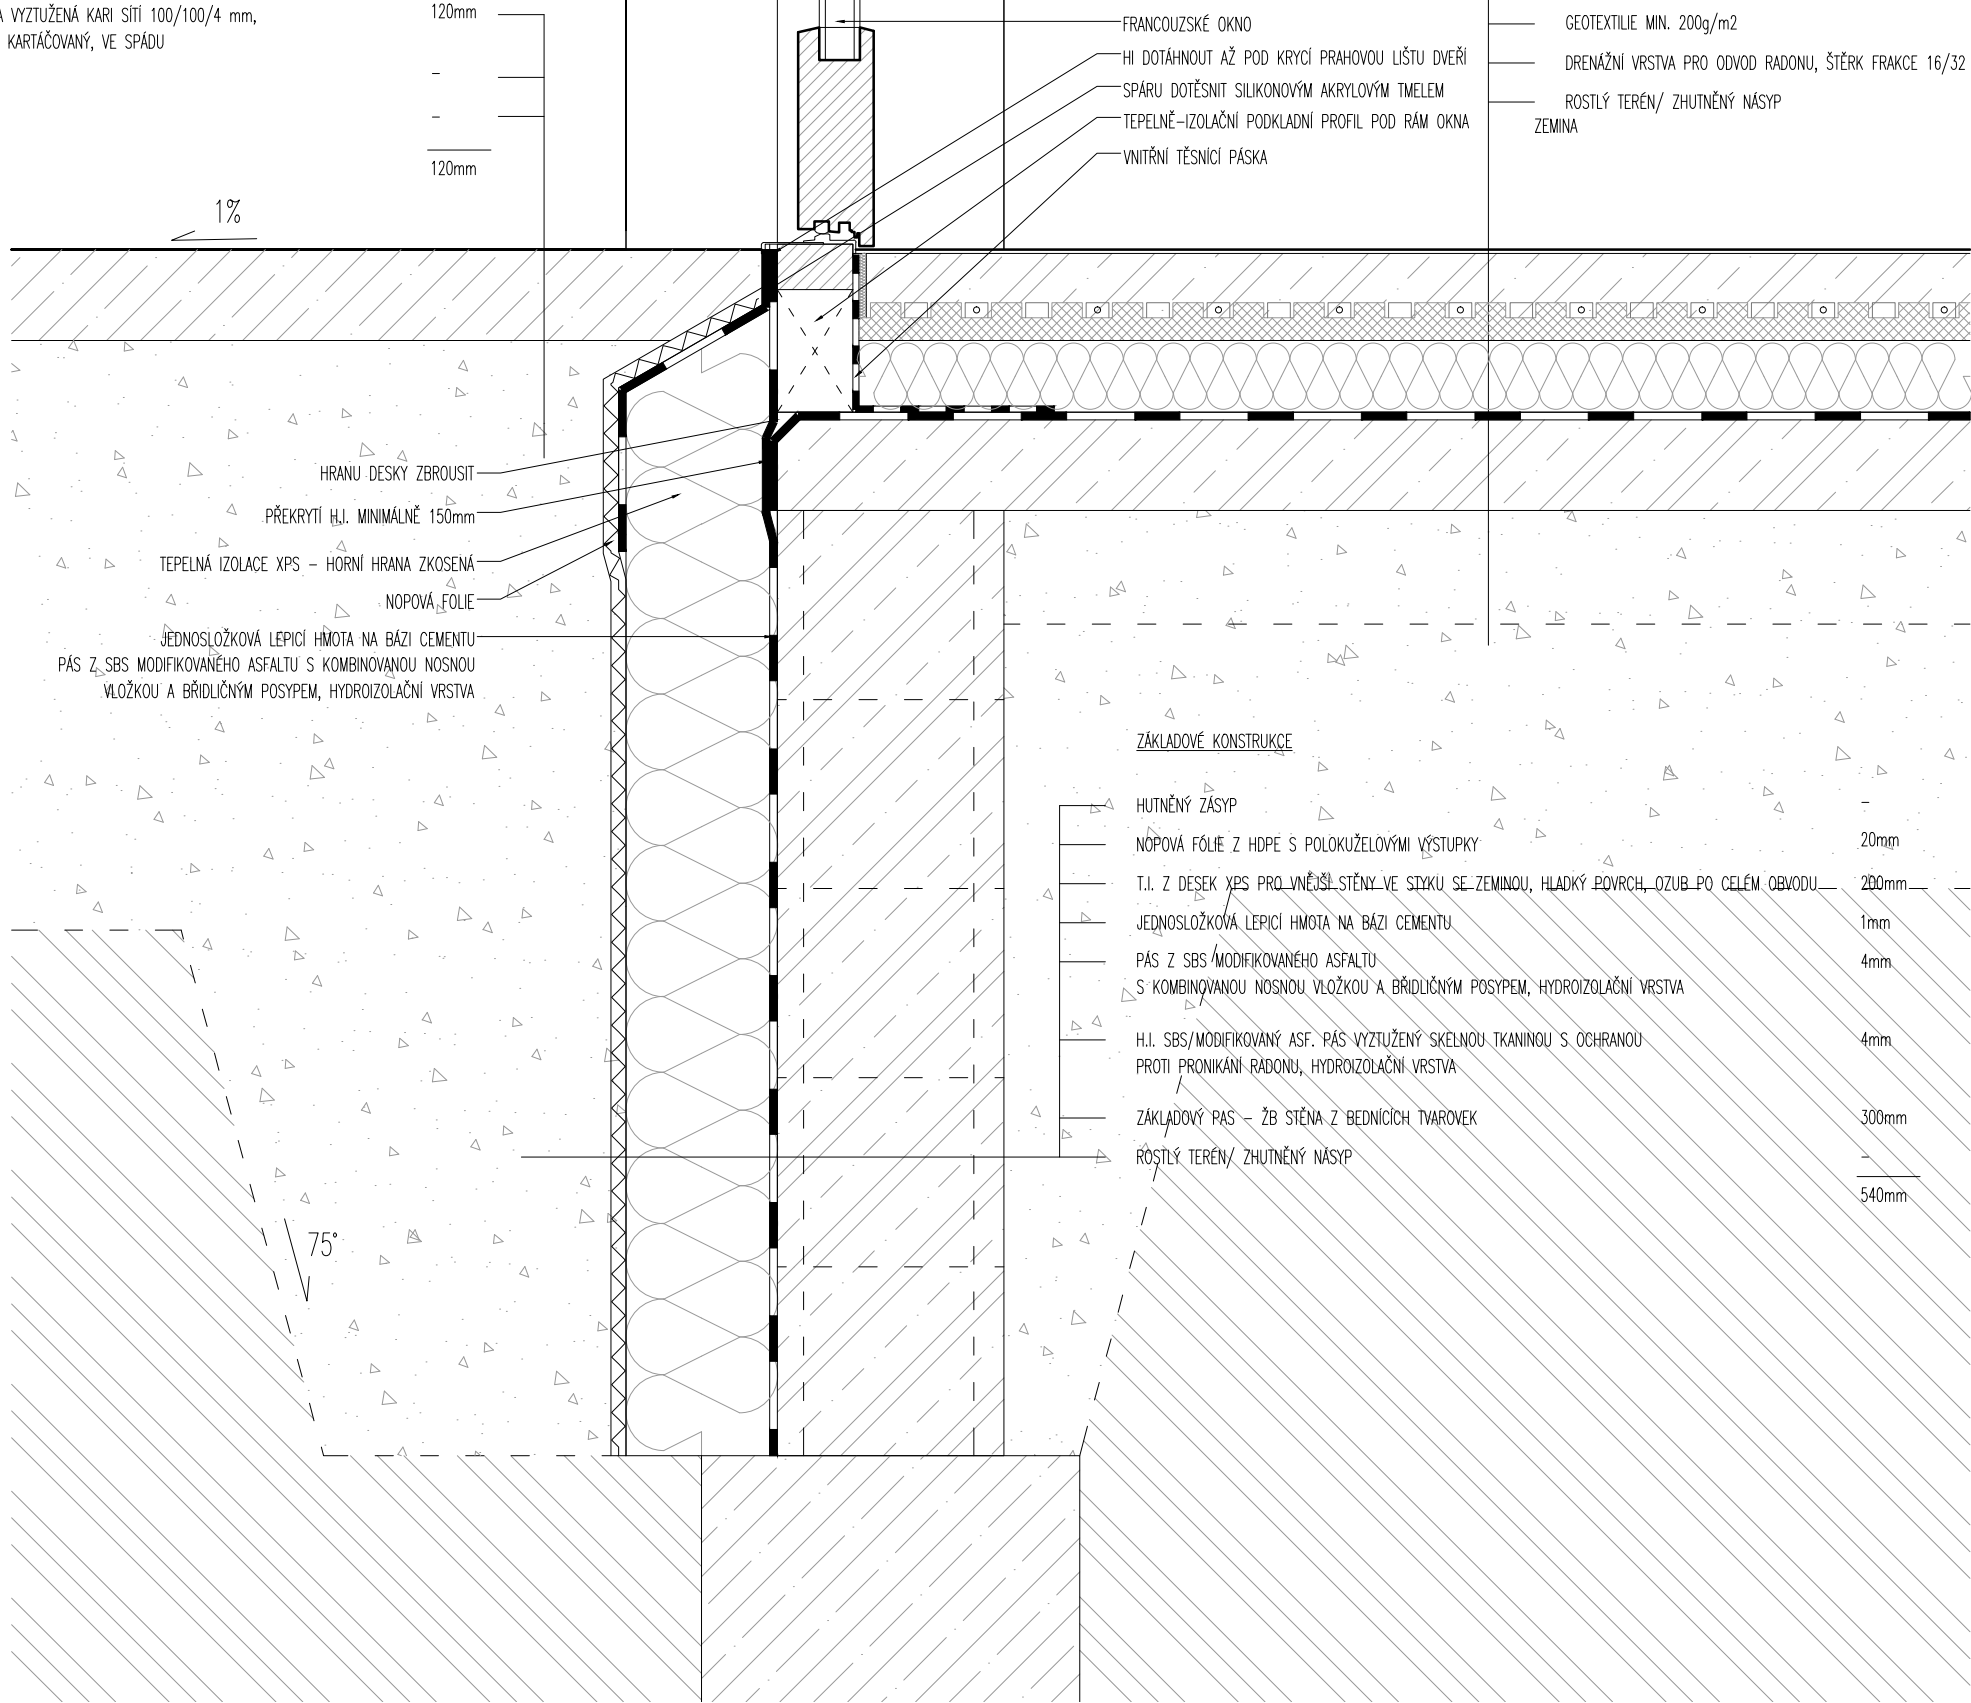

P11 – PODLAHA 1NP – PODLAHOVÉ VYTÁPĚNÍ

INTERIÉR

PODLAHOVÁ KRYTINA (VINYL V PÁSECH Š. 2m, LEPENÝ K PODKLADU)

event. VYROVNÁNÍ SAMONIVELAČÍ

CEMENTOVÝ POTĚR B20, VYZTUŽENO KARI SÍŤI

SYSTÉMOVÁ DESKA EPS PRO PODLAHOVÉ VYTÁPĚNÍ

T.I. PODLAHOVÁ, DESKY EPS

H.J. SBS MODIF. ASF. PÁS VYZTUŽ. SKLENĚNOU TKANINOU S OCHR. PROTI PRONIKÁNÍ RADONU

PODKLADNÍ BET. DESKA VYZTUŽENÁ KARI SÍŤI 100/100/6 mm

GEOTEXILIE MIN. 200g/m2

DRENAŽNÍ VRSTVA PRO ODVOD RADONU, ŠTĚRK FRAKCE 16/32

ROSTLÝ TERÉN/ ZHUTNĚNÝ NÁSYP

ZEMINA

2mm

3mm

70mm

50mm

100mm

4mm

120mm


-


150mm

-

499mm

±0,000 = 203,22 m n.m.

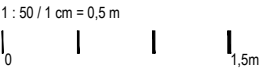

ZODPOVĚDNÝ PROJEKTANT	ING. ARCH. TOMÁŠ JURÁK autorizovaný architekt ČKA 04380   +420 605 211 676   jurak@tjarchitekti.cz	 <b>TJ ARCHITEKTI</b> RYBKOVÁ 23   OBJEKT 24   602 00 BRNO www.tjarchitekti.cz   info@tjarchitekti.cz	
AUTOR	Architekti Brno s.r.o., Chudčická 1352/10, 635 00 Brno-Bystrc		
SPOLUPRÁCE	ING. ARCH. ANDREA KUČEROVÁ, ING. ARCH. ADAM MICHNA, ING. ARCH. ZUZANA ŠARMANOVÁ, ING. ARCH. ZUZANA JURÁKOVÁ	DATUM	05 / 2018
INVESTOR	Hospic sv. Alžběty o.p.s.	FORMÁT	3 x A4
MÍSTO	Kamenná 36, 639 00 Brno - Štýřice, parc. č. 759/1, 760, 761, 762, k.ú. Štýřice (610186)	Č. ZAK.	1617
AKCE	REKONSTRUKCE SEVERNÍHO KŘÍDLA KLÁŠTERA SV. ALŽBĚTY	PARÉ	
OBJEKT	SO 01 - KLÁŠTER	MĚŘÍTKO 1:10	
STUPEŇ	PROVÁDĚCÍ DOKUMENTACE STAVBY (DPS)		
ČÁST	D.1.1 ARCHITEKTONICKO - STAVEBNÍ ŘEŠENÍ	ČÍSLO VÝKRESU D.1.1.39c	
VÝKRES	DETAIL 3		