

INS spol. s r.o.
Parkány 413
54701 Náchod

naše značka
5001668870

vyřizuje
Pavel Franc

datum
23.02.2018

Věc:

FVE na střeše objektu, Hejtmánkovice

K.ú. - p.č.: Hejtmánkovice

Stavebník: Pragokovo s.r.o., Kaplická 1141/4, 14000 Praha

Účel stanoviska: Povolení stavby - územní režim

GasNet, s.r.o., jako provozovatel distribuční soustavy (PDS) a technické infrastruktury, zastoupený GridServices, s.r.o., vydává toto stanovisko:

V zájmovém území navržené FVE a trase elektropřípojek vyznačeném v ověřené příloze žadatele tohoto stanoviska, nejsou umístěna žádná provozovaná plynárenská zařízení ve vlastnictví nebo správě GasNet, s.r.o.

STL přípojka plynu je ukončena hlavním uzávěrem plynu na hranici pozemku. Odběrné plynové zařízení - OPZ (rozvody za hlavním uzávěrem plynu) nejsou ve správě GasNet, s.r.o.

Pokud by došlo k rozšíření stavby, je nutno požádat o nové stanovisko.

Na základě předložené situace byl předán informační zakres plynárenského zařízení.

Mohou se zde nacházet plynárenská zařízení jiných vlastníků či správců, případně i dlouhodobě nefunkční/neprovozovaná plynárenská zařízení bez dostupných informací o jejich poloze.

V rozsahu území vyznačeného v příloze souhlasíme s povolením stavby dle zákona 183/2006 Sb. ve znění pozdějších předpisů např. s vydáním územního rozhodnutí, zjednodušeným územním řízením, vydáním územního souhlasu, uzavřením veřejnoprávní smlouvy, ohlášením, stavebním povolením, veřejnoprávní smlouvou o provedení stavby nebo oznámením stavebního záměru s certifikátem autorizovaného inspektora. V případě uzavření veřejnoprávní smlouvy nebude GasNet, s.r.o. ani GridServices, s.r.o., jako zmocněnec GasNet, s.r.o., účastníkem územního ani stavebního řízení a nebudou uvedeni ve třetích osobách veřejnoprávní smlouvy.

Platí pouze pro území vyznačené v příloze tohoto stanoviska a to 24 měsíců ode dne jeho vydání.

V případě dotčení pozemku v majetku GasNet, s.r.o., kontaktujte prosím GasNet, s.r.o. Kontakt naleznete na adrese <http://www.gridservices.cz/ds-kontaktni-system/>, činnost "Smluvní vztahy - pozemky a budovy plynárenských zařízení", případně na Zákaznické lince 840 11 33 55.

Za správnost a úplnost dokumentace předložené s žádostí včetně jejího souladu s platnými předpisy plně zodpovídá její zpracovatel. Stanovisko nenahrazuje případná další stanoviska k jiným částem stavby.

V případě další korespondence nebo jednání (např. změna stavby) uvádějte naši značku - a datum tohoto stanoviska. Kontakty jsou k dispozici na www.rwe-ds.cz nebo Zákaznická linka 840 11 33 55.

GridServices, s.r.o.

Plynárenská 499/1

Zábřovice

602 00 Brno

T +420532221111

F +420545578571

E info@gidservices.cz

I www.gridservices.cz

IČ: 27935311

DIČ: CZ27935311

Zapsán do obchodního rejstříku:

Krajský soud v Brně

oddíl C, vložka 57165

26.07.2007

Bankovní spojení:
Československá obchodní banka,
a.s.

Číslo účtu: 17837923

Kód banky: 0300

Za správnost a úplnost dokumentace předložené s žádostí včetně jejího souladu s platnými předpisy plně zodpovídá její zpracovatel. Stanovisko nenahrazuje případná další stanoviska k jiným částem stavby.

V případě další korespondence nebo jednání (např. změna stavby) uvádějte naši značku - 5001668870 a datum tohoto stanoviska. Kontakty jsou k dispozici na www.gridservices.cz nebo NONSTOP zákaznická linka 800 11 33 55.




GasNet, s.r.o.
zastoupená společností GridServices, s.r.o., IČ 279 35 311
Pavel Franc
Technik externích požadavků
Odbor zpracování externích požadavků
+420495060162
pavel.franc@innogy.com

Přílohy: Orientační zakres plynárenského zařízení, Detailní zakres plynárenského zařízení, Ověřená příloha žadatele


Příloha: Orientační zakres plynárenského zařízení. Tato příloha je nedílnou součástí stanoviska č. 5001668870 ze dne 23.02.2018.

Provozovatel DS: GasNet, s.r.o.; Stavebník: Pragokovo s.r.o., Kaplická 1141/4, 14000 Praha. K.ú.: Hejtmánkovice.

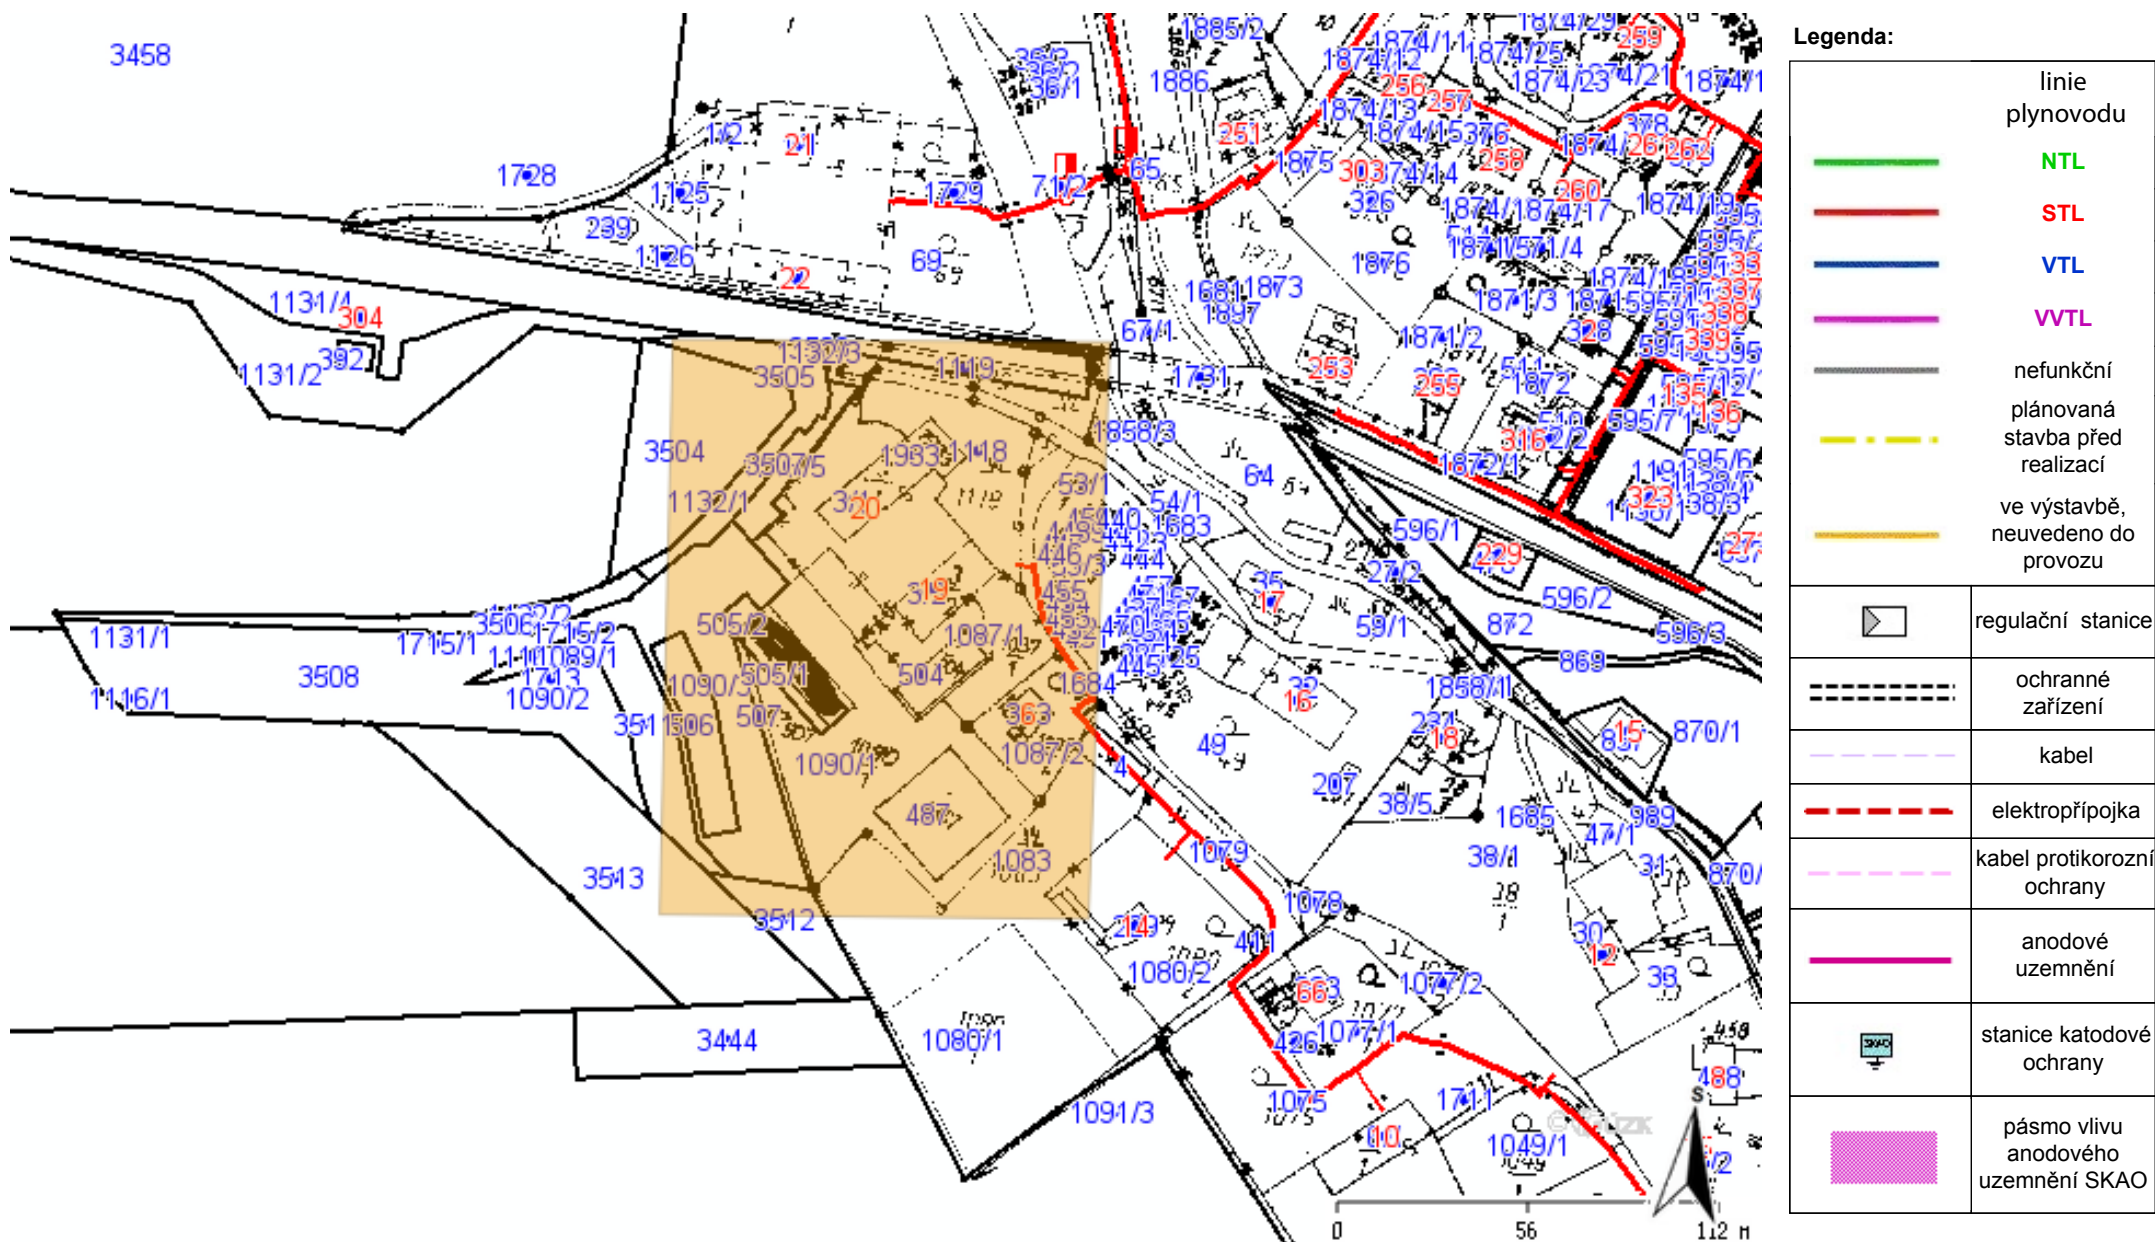



KOORDINAČNÍ SITUACE M 1:500

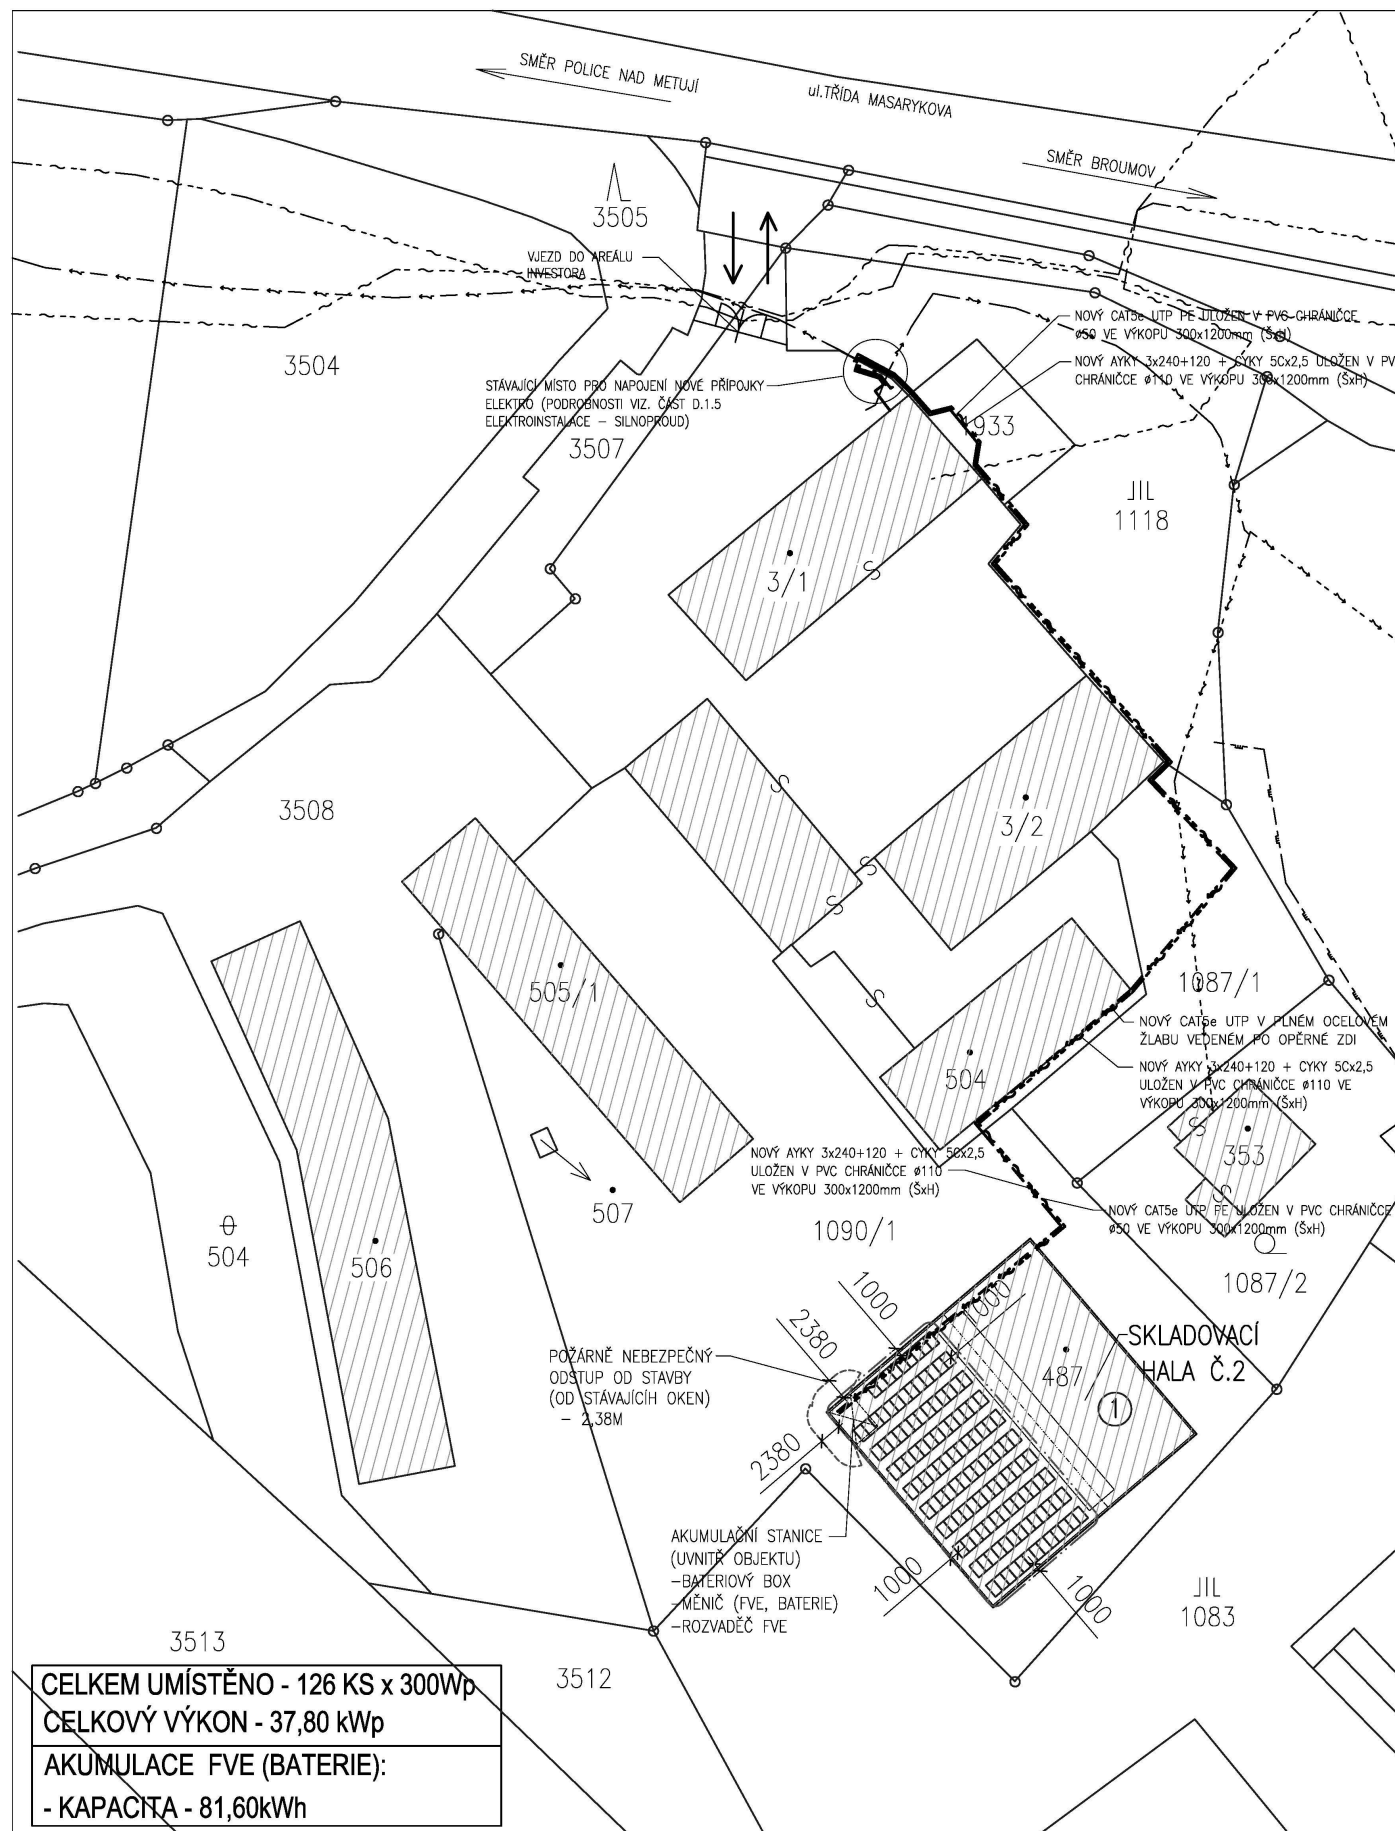

LEGENDA:



– NA P.Č. 1087/1, 1090/1, 1118, 1933, ST.P.Č. 3/1, 487, 504
– K.Ú. HEJTMÁNKOVICE (638226)



STÁVAJÍCÍ OBJEKTY

STÁVAJÍCÍ SÍŤ:

- | | |
|-------|-------------------------------------------------------|
| ———— | KATASTRÁLNÍ HRANICE POZEMKŮ |
| — ~ — | STÁVAJÍCÍ VEDENÍ METALICKÉHO/OPTICKÉHO KABELU (CETIN) |
| — ~ — | STÁVAJÍCÍ PODZEMNÍ VEDENÍ NN DO 1kV (ČEZ) |
| — ~ — | STÁVAJÍCÍ NADZEMNÍ VEDENÍ NN DO 1kV (ČEZ) |
| — — — | STÁVAJÍCÍ PLYNOVOD – STL |

NOVÉ SÍTĚ:

- OCHRANNE PÁSMO OD FVE (1,0M)
 — ~ — NOVÁ PŘÍPOJKA ELEKTRO, DĚLKA ~ 160,0M (CYKY, AYKY)
 — ~ — NOVÁ PŘÍPOJKA ELEKTRO, DĚLKA ~ 160,0M (CAT5e UTP)
 ----- POŽÁRNĚ NEBEZPEČNÝ ODSTUP OD STAVBY (OD STÁVAJÍCÍCH OKEN) — 2,38M

POZEMKY DOTČENÉ OCHRANNÝM PÁSMEM OD FVE:

DOTČENÉ POZEMKY, VLASTNÍK, ADRESA VLASTNÍKA:

p.č. 1090/1, st.p.č. 487 – KAREL FRANC (VLASTNÍK POZEMKŮ/STAVEB)
HVĚZDECKÁ 257, NOVÉ MĚSTO, 550 01 BROUMOV

POZEMKY DOTČENÉ PŘÍPOJKOU ELEKTRO:


DOTČENÉ POZEMKY, VLASTNÍK, ADRESA VLASTNÍKA:

p.č. 1087/1, 1090/1, 1118, 1933, st.p.č. 3/1, 487, 504
KAREL FRANC (VLASTNÍK POZEMKŮ/STAVEB)
HVĚZDECKÁ 257, NOVÉ MĚSTO, 550 01 BROUMOV


POZEMKY DOTČENÉ STAVBOU (UMÍSTĚNÍM) FVE:

DOTČENÉ POZEMKY, VLASTNÍK, ADRESA VLASTNÍKA:

st.p.č. 487 – KAREL FRANC (VLASTNÍK POZEMKŮ/STAVEB)
HVĚZDECKÁ 257, NOVÉ MĚSTO, 550 01 BROUMOV

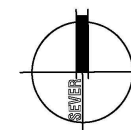

① SKLADOVACÍ HALA Č.2 -126KS x 300kW_p =37.80kW_p

HILAVNÍ ING. PROJEKTU	ZODP. PROJEKTANT	VYPRACOVAL	MĚŘÍTKO : 1:500
MARTIN KONRÁT, DIS.	ING. PAVEL TŮMA	MARTIN KONRÁT, DIS.	FORMÁT : 6 A4
<i>[Signature]</i>	<i>[Signature]</i>	<i>[Signature]</i>	DATUM 29.8.2017
INVESTOR : PRAGOKOVO S.R.O., KAPLICKÁ 1141/4, 140 00 PRAHA 4			
AKCE : FVE NA STŘEŠE OBJEKTU, HEJTMÁNKOVICE na p.č. 1087/1, 1090/1, 1118, 1933, st.p.č. 3/1, 487, 504 katastrální území HEJTMÁNKOVICE (638228) C – SITUACE STAVBY			
PROJEKT PRO ÚZEMNÍ ŘÍZENÍ		Č. PARÉ	
NÁZEV PŘÍLOHY : KOORDINAČNÍ SITUACE			
<div style="text-align: right;">  iNs <small>projektový a inženýrský a.s.</small> </div>			
ZPRACOVATEL : INS s.r.o. NÁCHOD Parkány 413 547 01 NÁCHOD 491 422 226 ins.atelier@insnachod.cz www.insnachod.cz			
EV. Č. AKCE 1556 34 17			
ČÍSLO PŘÍLOHY C.2			