




ŘEZ A-A

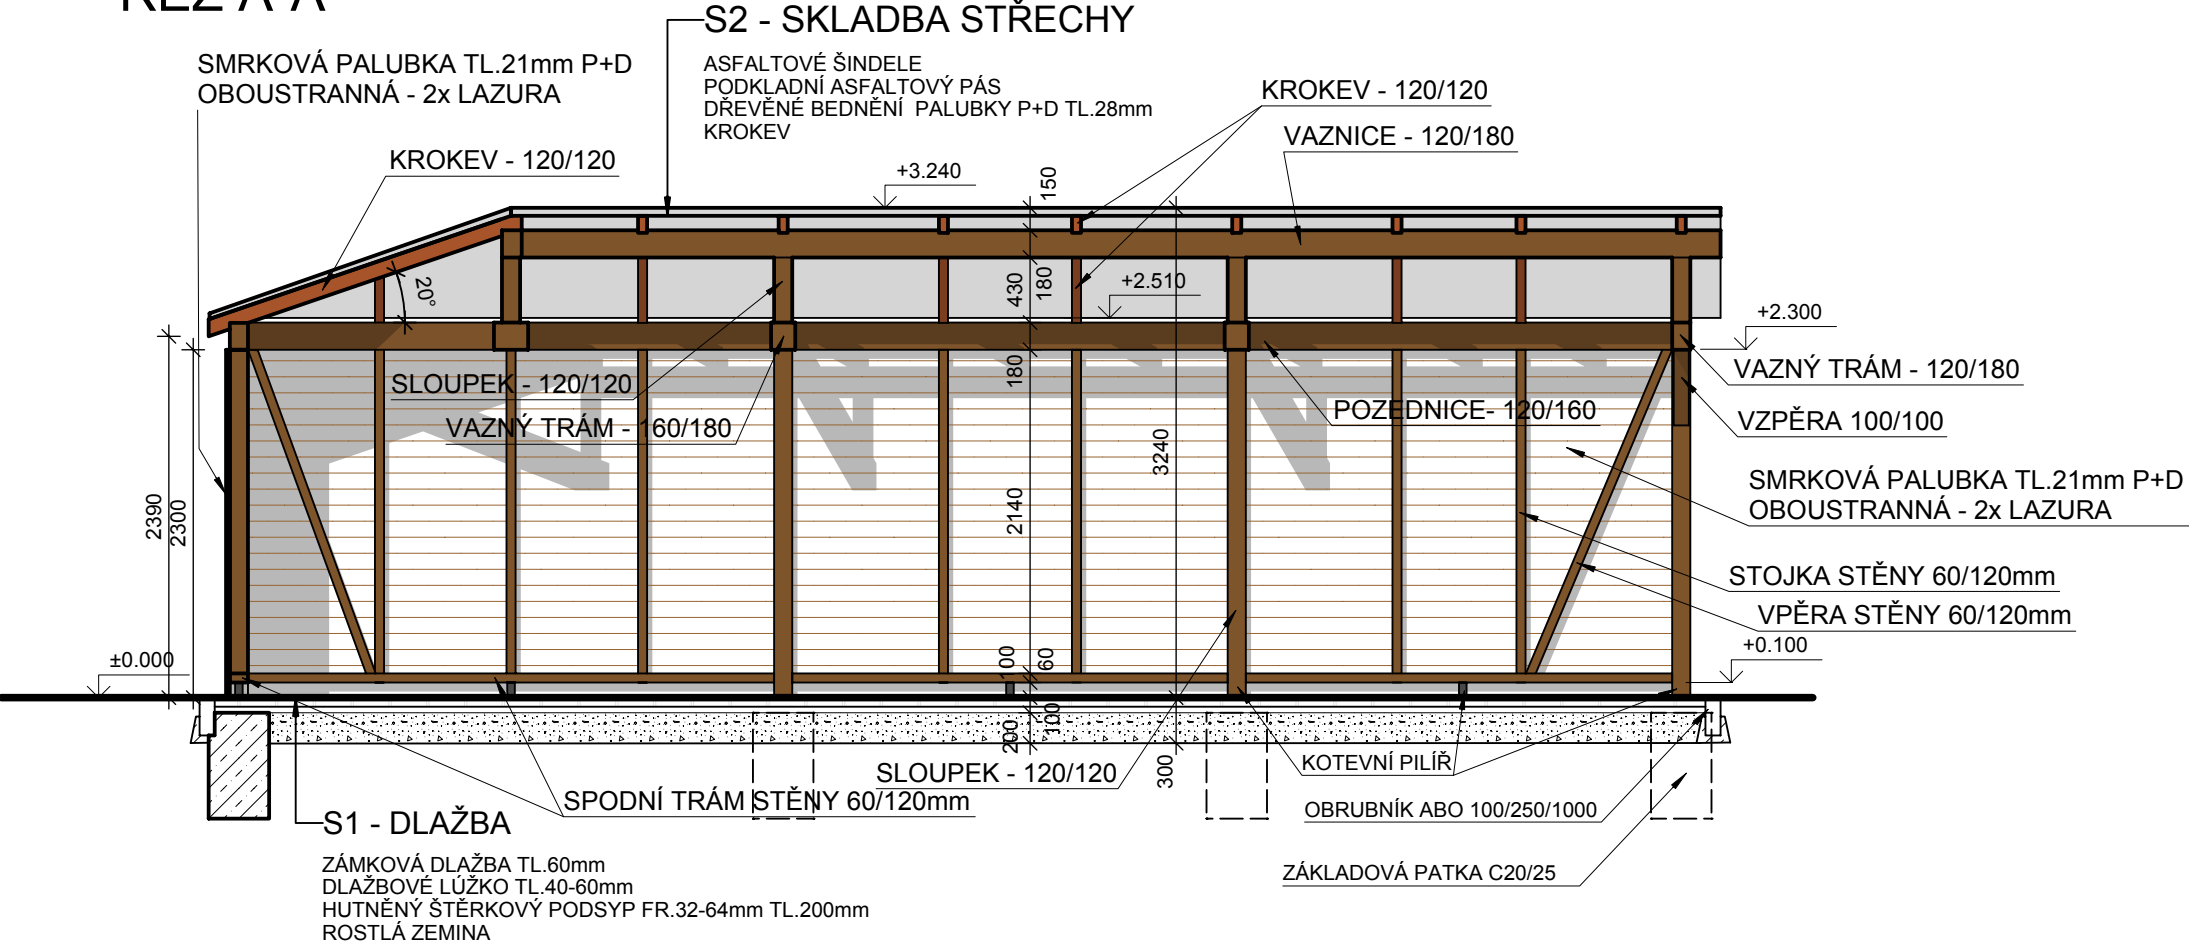

LEGENDA KONSTRUKCÍ

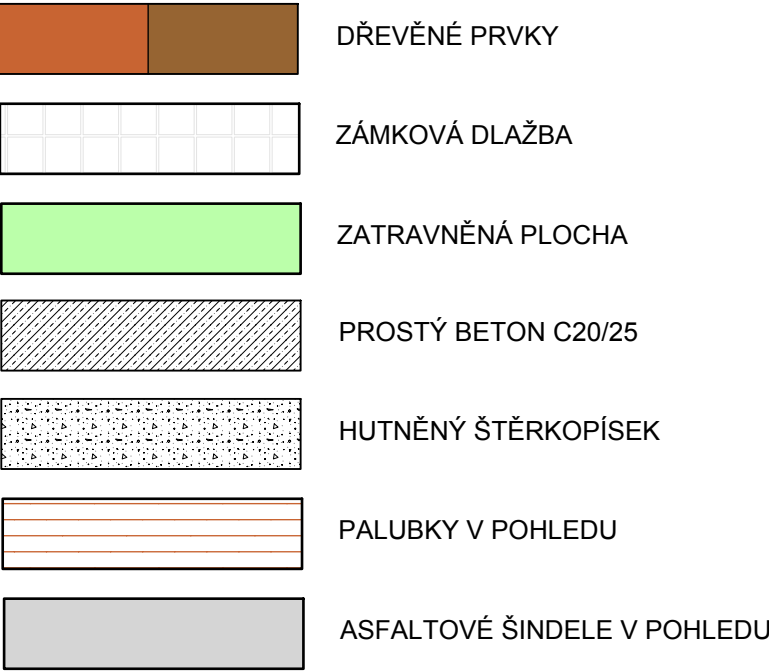

ŘEZ B-B

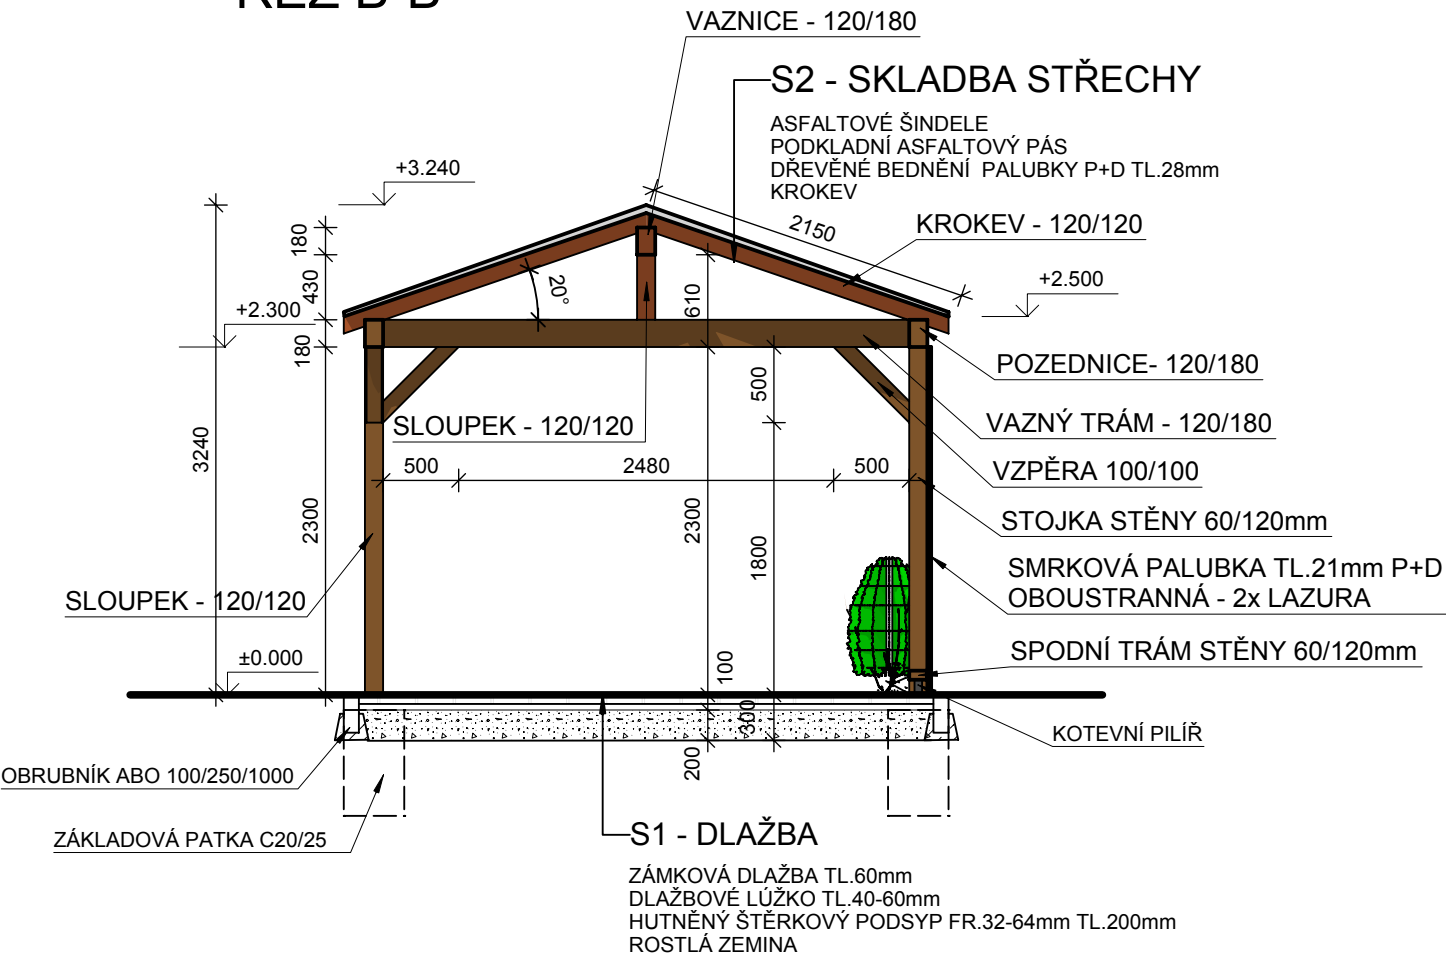

POZNÁMKA:

- NEJSOU ZAKRESLENY VEŠKERÉ PROSTUPY A STAVEBNÍ PŘIPRAVENOST PRO ROZVODY A VNITŘNÍ INSTALACE - BUDE UPŘESNĚNO PO ZPRACOVÁNÍ PROJEKTU TĚCHTO PROFESÍ
- PROVÁDĚNÍ KONSTRUKČNÍCH DETAILŮ BUDE V PŘEDSTIHU KONZULTOVÁNO S PROJEKTANTEM
- ASFALTOVÉ ŠINDELE BUDOU PROVEDENY PODLE TECH. PŘEDPISU VÝROBCE
- UMÍSTĚNÍ PŘÍSTŘEŠKU NA POZEMKU BUDE PROVEDENO DLE PLATNÝCH PŘEDPISŮ, BUDOU DODRŽENY POŽÁRNÍ ODSTUPY OD STÁVAJÍCÍCH OBJEKTŮ A NEBUDE NARUŠEN OSVĚTLENÍ A OSLUNĚNÍ VE STÁVAJÍCÍCH OBJEKTECH ŠKOLY
- DŘEVĚNÉ PRVKY BUDOU HOBLOVÁNY A OPATŘENY NÁTĚREM - 2x LAZURA

NÁZEV STAVBY		PROJEKTANT	ING. JIŘÍ NESNÍDAL	
OZELENĚNÍ A ALTÁN (IROP)			HRADIŠŤSKÁ 2050/12	
INVESTOR			669 02 ZNOJMO	
ZŠ Třebíč, Horka - Domky Václavské nám. 44/12, 67401, Třebíč, Horka-Domky			MOBIL: 774 809 587	
KATASTRÁLNÍ ÚZEMÍ		MÍSTO STAVBY	EMAIL: jiri@nesnidal.eu	
Třebíč [769738]			P.Č. st. 2670/1	
VYPRACOVAL			ZAKÁZKA Č.	
ING. JIŘÍ NESNÍDAL			04/2018	
ZODPOVĚDNÝ PROJEKTANT		STUPEŇ	PARÉ	
ING. JAROSLAV VESELÝ				
OBJEKT				
ZŠ TŘEBÍČ, HORKA-DOMKY			DZS	
PROFESE		DATUM		
STAVEBNÍ ŘEŠENÍ			20.9.2018	
NÁZEV VÝKRESU			MĚŘITKO	
ŘEZY			1:50	
			ČÍSLO VÝKRESU	
			D.3	