


Polytechnická učebna  
1.N.P. 2D - Osvětlení

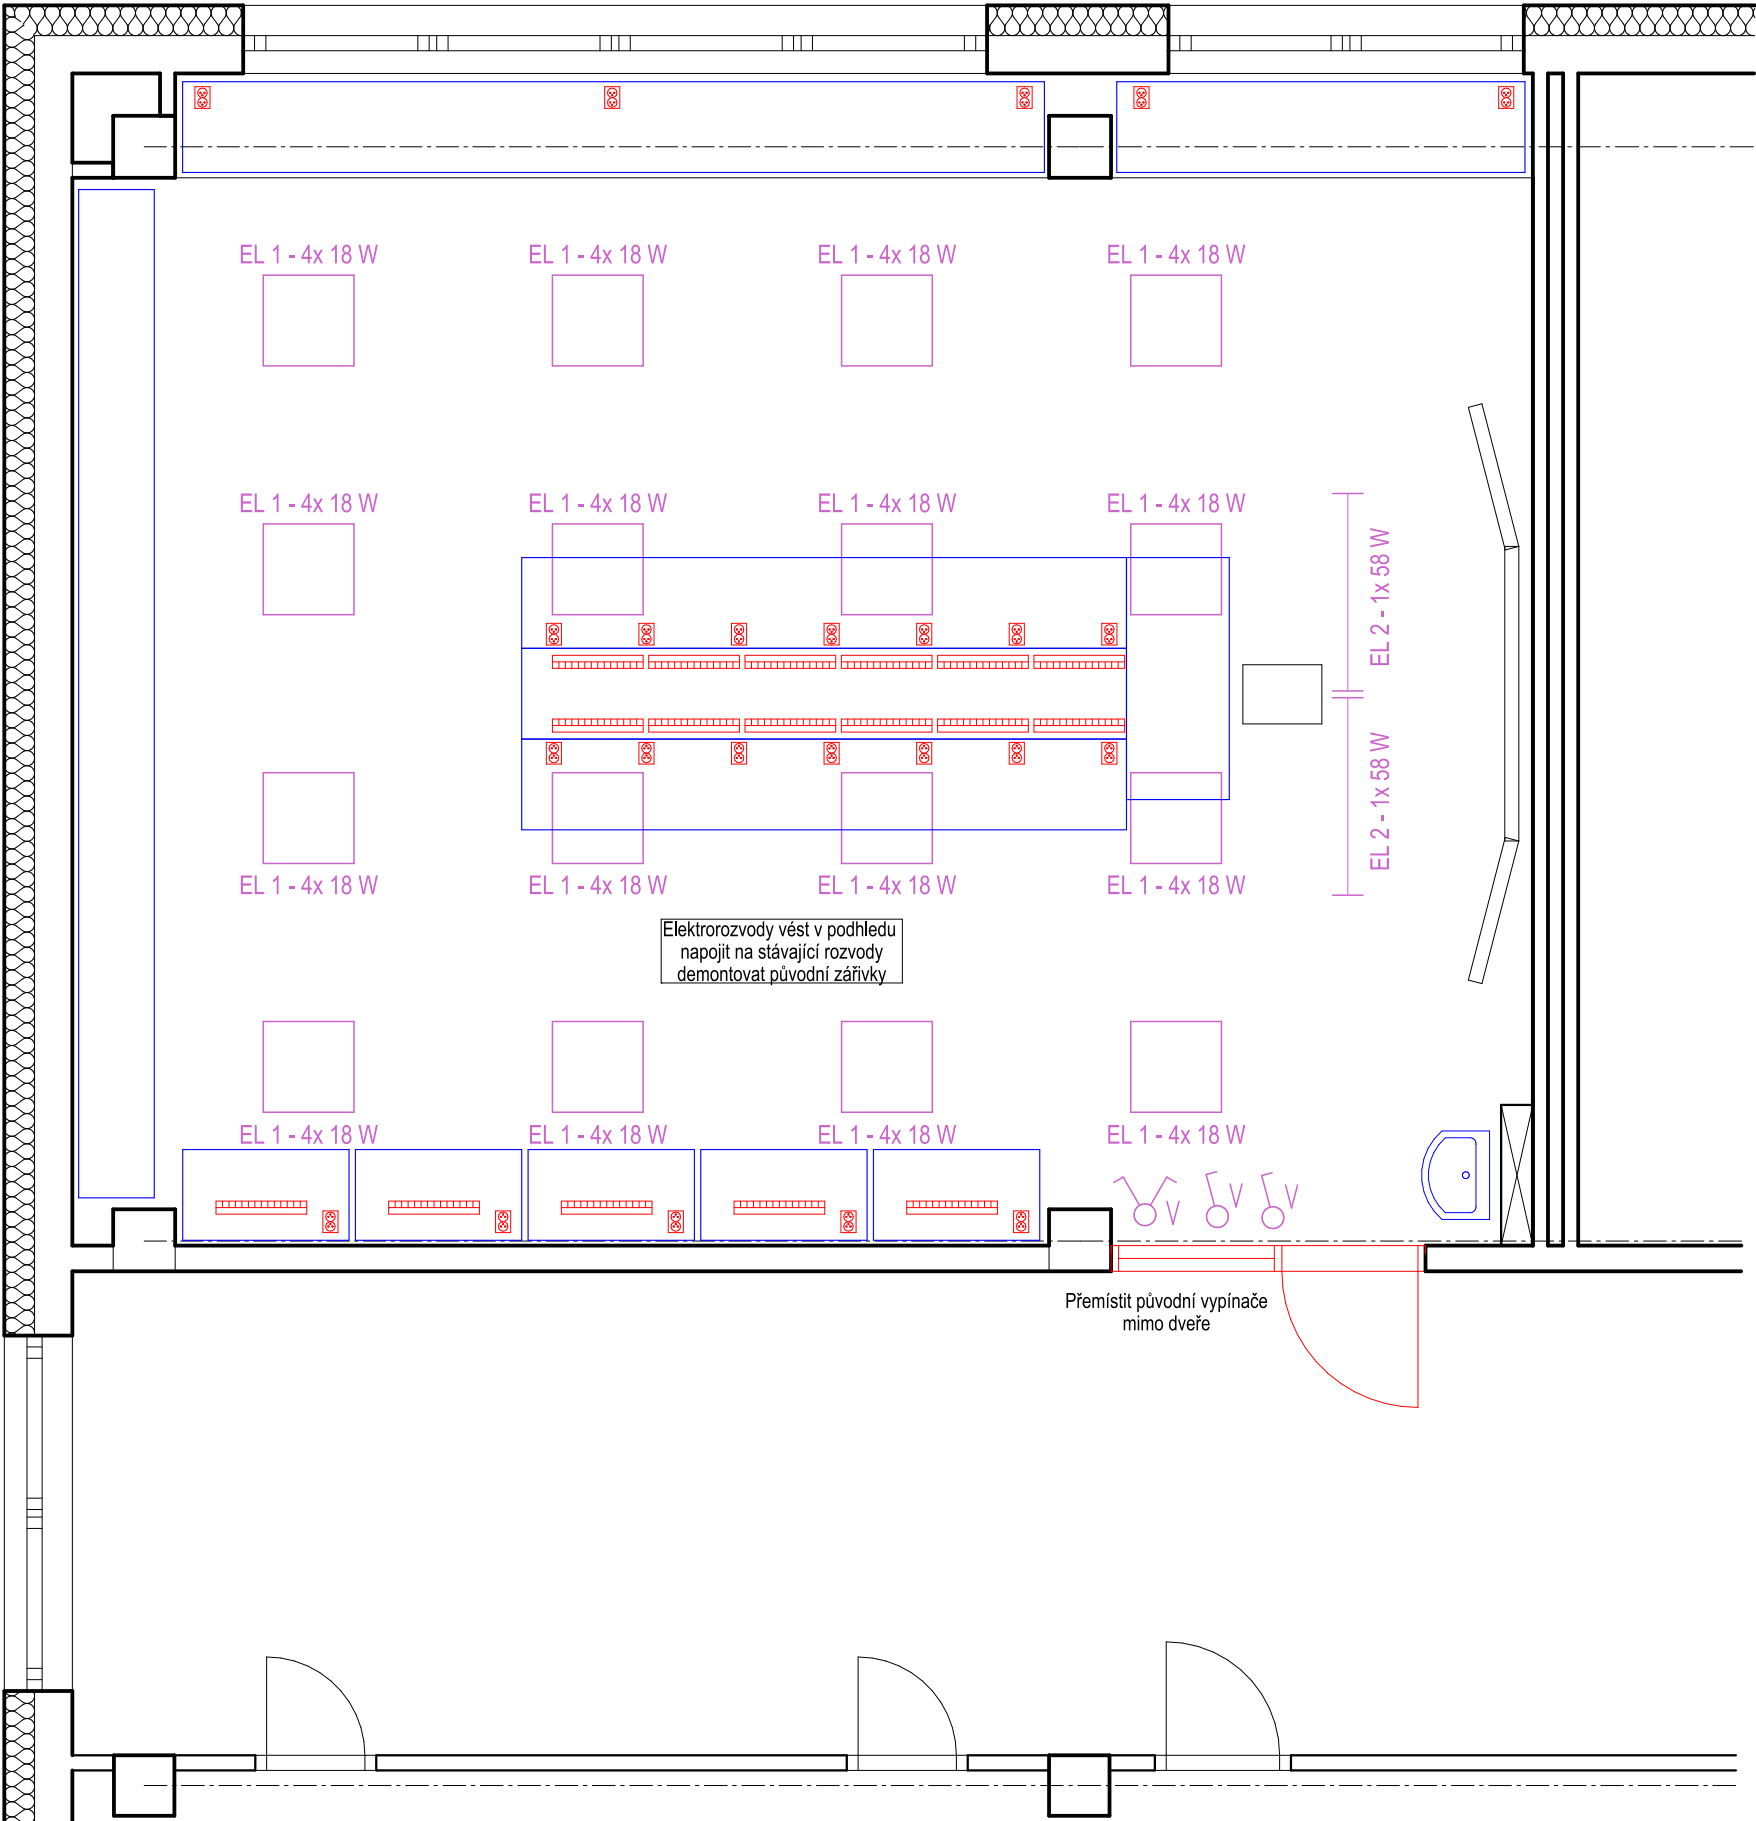

LEGENDA

- EL 1 - 4x 18 W

Zářivkové stropní přisazené svítidlo s leštěnou mřížkou, Krytí:IP 20
- EL 2 - 1x 58 W

Zářivkové stropní závěsné svítidlo s asymetrickým reflektorem, Krytí:IP 20

|   |  |   |                  |            |                              |
|---|--|---|------------------|------------|------------------------------|
| ZODP. PROJEKTANT<br>Ing. Jaroslav Dvořák<br>Dolní Česká 358/25<br>669 02 Znojmo |  | VYPRACOVAL<br>Ing. Radek Dřevěný<br>stavební a inženýrská činnost<br>Dolní Česká 358/25, 669 02 Znojmo<br>IČ : 48923893 |                  |            |                              |
| KRAJ  | Jihomoravský   | OBEC  | Moravský Krumlov | ČÍSLO ZAK. |                              |
| INVESTOR  | Základní škola Ivančická, Ivančická 218; 67201 Moravský Krumlov              |   |                  | DATUM      | leden 2019                   |
| STAVBA<br><b>Stavební úpravy ZŠ Ivančická Moravský Krumlov</b>                  |  |   |                  |            |                              |
| OBJEKT  | <b>S01 - HLAVNÍ OBJEKT</b><br><b>S01-1 1. Nadzemní podlaží</b>               |   |                  | STUPEŇ     | DPS                          |
|   |  |   |                  | MĚŘÍTKO    | M1:50                        |
| ČÁST PROJEKTU   | <b>D VÝKRESOVÁ DOKUMENTACE</b><br><b>D1.4. Zdravotně-technické instalace</b> |   |                  | KOPIE      | Č. VÝKRESU<br><b>D.1.4._</b> |
| OBSAH   |  |   |                  |            |                              |