



STAVEBNÍ ÚPRAVY ŠKOLY ZŠ IVANČICKÁ MORAVSKÝ KRUMLOV

BLOK A

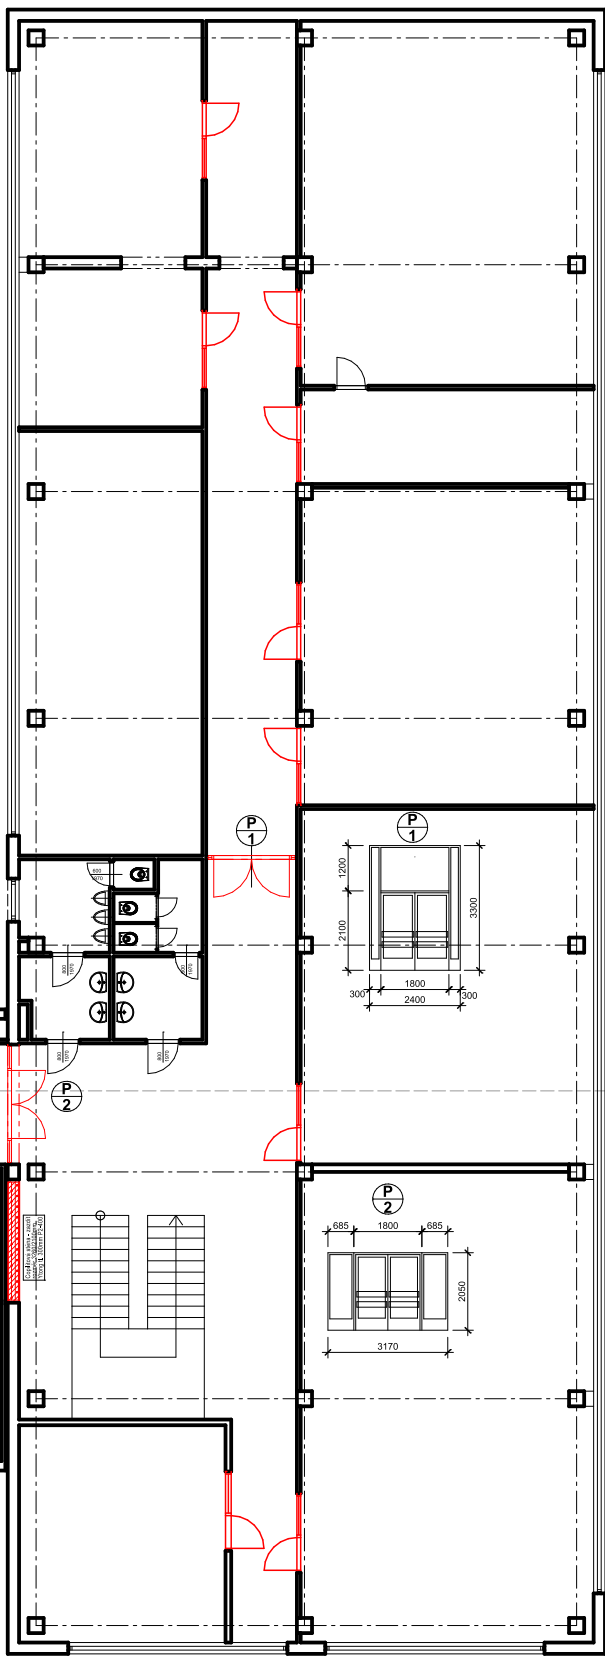

BLOK B

8. tř. - 22 žáků;
6. tř. - 18 žáků;
2z. tř. - 11 žáků;
celkem 51 žáků

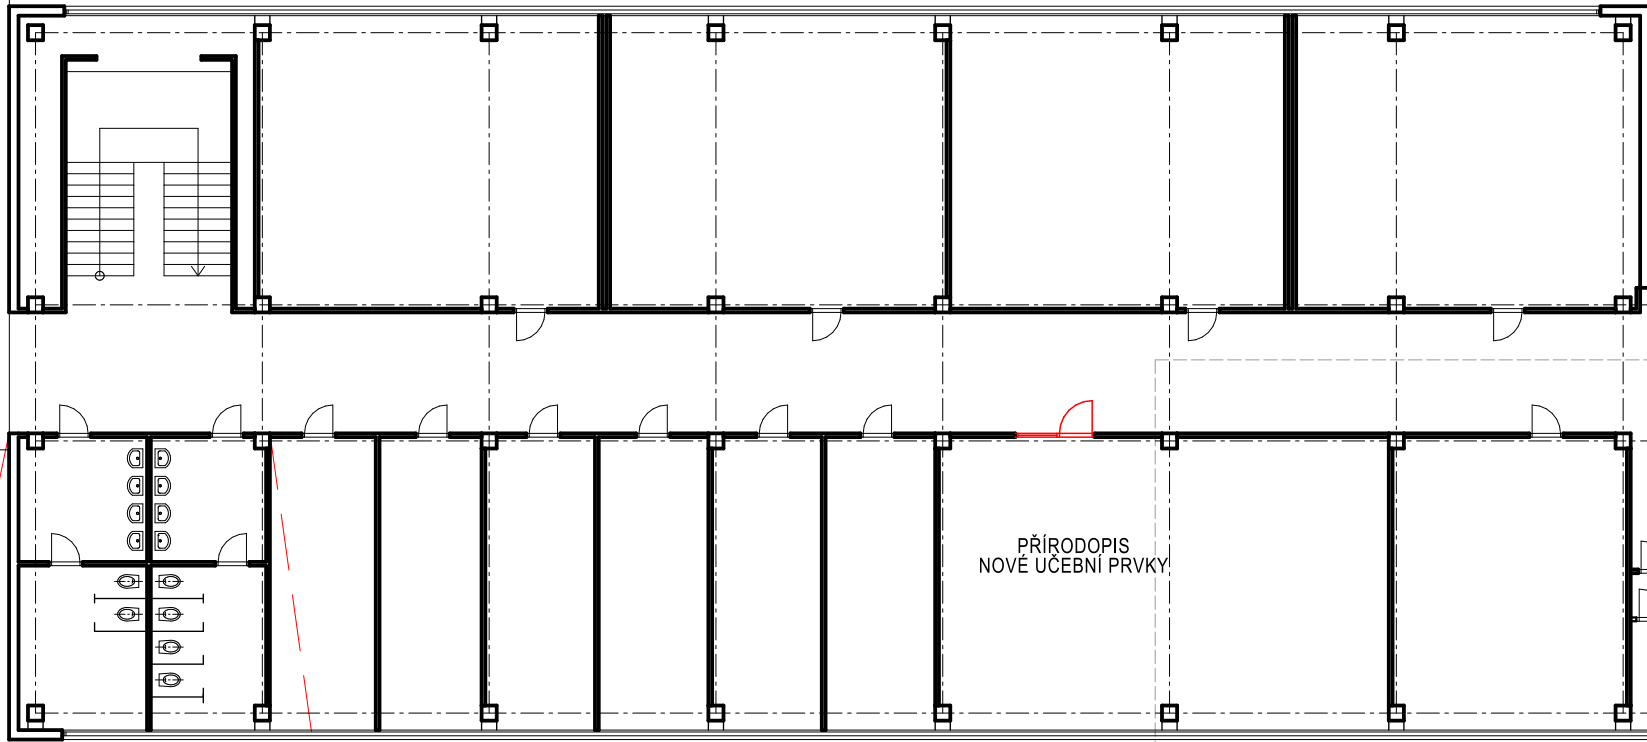


WC ŽÁCI

WC UČITELÉ M

BLOK C

BLOK E

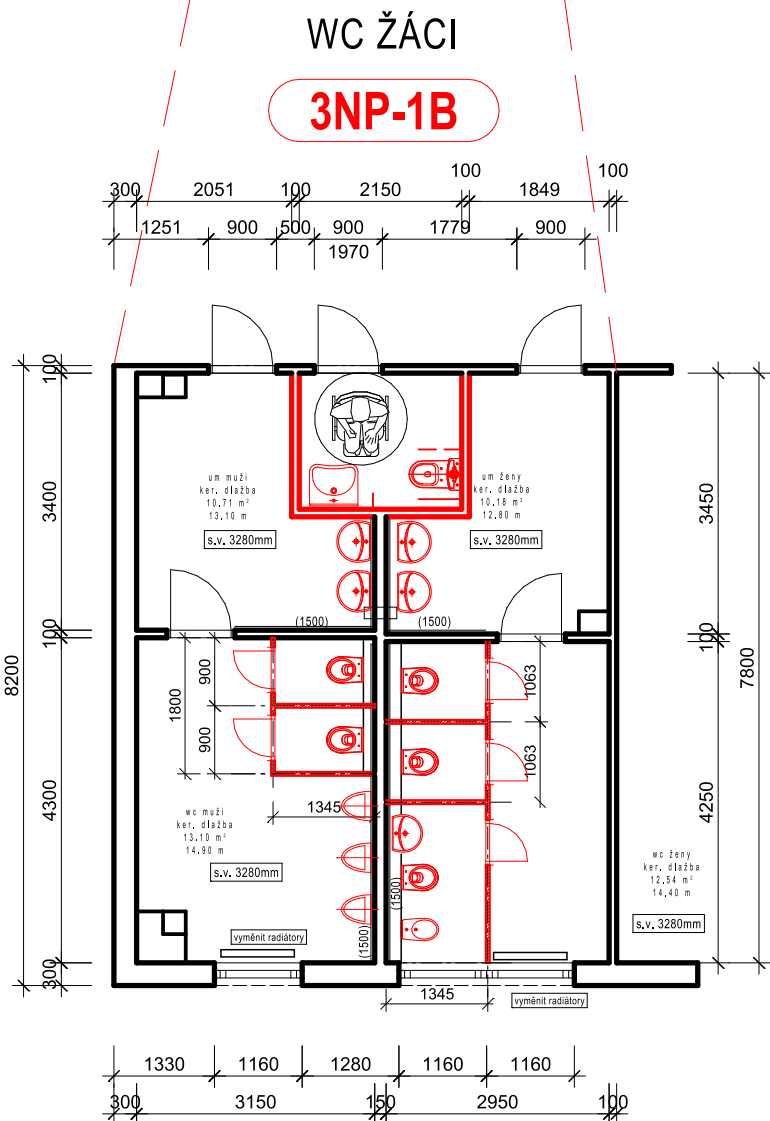

WC ŽÁCI


3NP-1B

Stavební úpravy:
- oprava omítek, nové malby,
- výměna podlahových krytin,
- výměna dlažeb a obkladů,
- výměna vn. dveří
- výměna zařizovacích předmětů
- výměna ZTI rozvodů
- výměna a doplnění elektronistalace

BLOK F


BLOK D

1. tř. - 21 žáků;
4. tř. - 23 žáků;
5. tř. - 16 žáků;
celkem 60 žáků

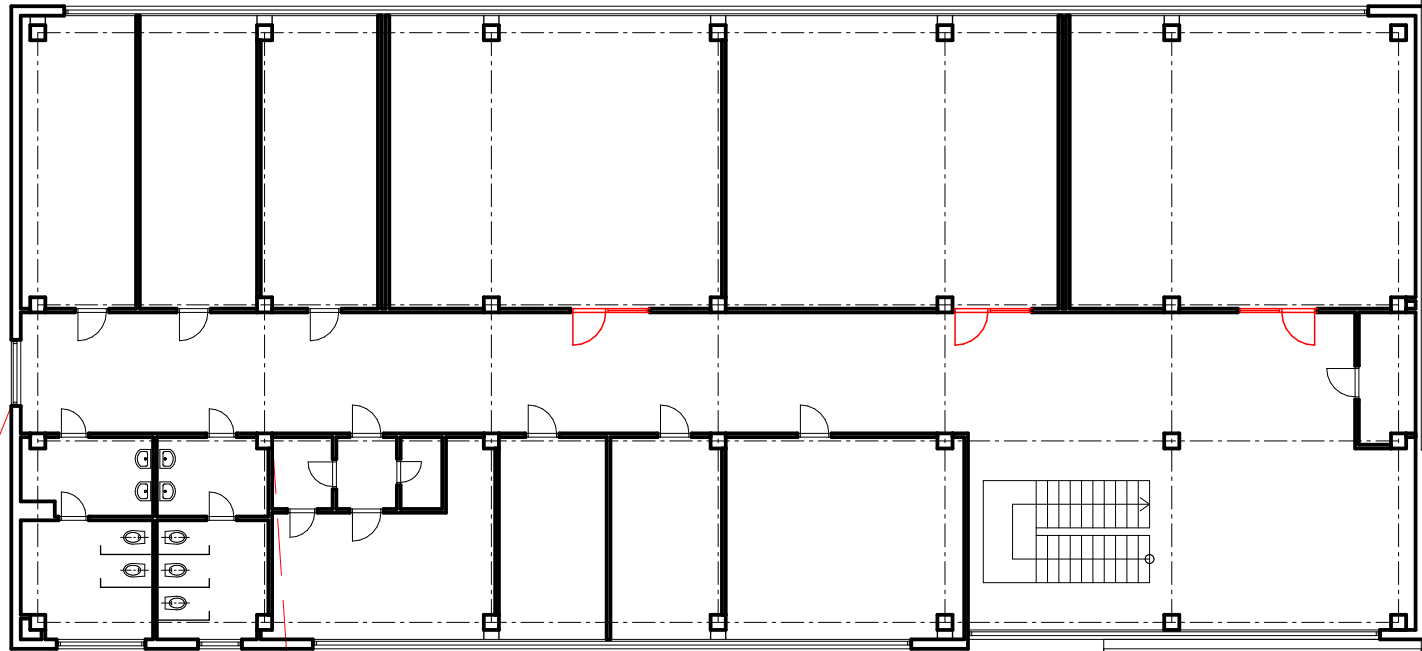

WC ŽÁCI

3NP-1D

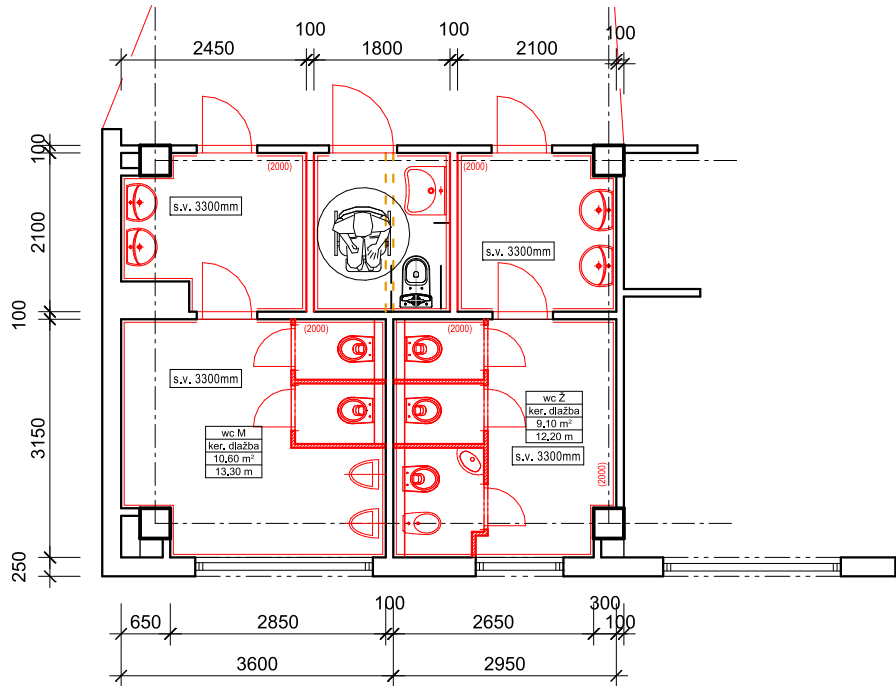

Stavební úpravy:
- oprava omítek, nové malby,
- výměna podlahových krytin,
- výměna dlažeb a obkladů,
- výměna vn. dveří
- výměna zařizovacích předmětů
- výměna ZTI rozvodů
- výměna a doplnění elektronistalace

3NP-1B

Stavební úpravy stávajícího hygienického bloku, realizace nového bezbariérového hygienického bloku

- oprava omítek, nové malby,
- výměna dlažeb a obkladů
- výměna vn. dveří
- výměna zařizovacích předmětů
- výměna sanitárních příček
- výměna a oprava ZTI rozvodů, včetně odvětrání;

3NP-1D

Stavební úpravy stávajícího hygienického bloku, realizace nového bezbariérového hygienického bloku

- oprava omítek, nové malby,
- výměna dlažeb a obkladů
- výměna vn. dveří
- výměna zařizovacích předmětů
- výměna sanitárních příček
- výměna a oprava ZTI rozvodů, včetně odvětrání;

ZODP. PROJEKTANT Ing. Jaroslav Dvořák Dolní Česká 358/25 669 02 Znojmo		VYPRACOVAL Ing. Radek Dřevěný stavební a inženýrská činnost Dolní Česká 358/25, 669 02 Znojmo IČ : 48923893			
KRAJ	Jihomoravský	OBEC	Moravský Krumlov	ČÍSLO ZAK.	
INVESTOR	Základní škola Ivančická, Ivančická 218; 67201 Moravský Krumlov			DATUM	leden 2019
STAVBA					
Stavební úpravy ZŠ Ivančická Moravský Krumlov					
OBJEKT	S01 - HLAVNÍ OBJEKT S01-3 3. Nadzemní podlaží			STUPĚŇ	DPS
ČÁST PROJEKTU	D VÝKRESOVÁ DOKUMENTACE D1.1. Architektonicko-stavební řešení			MĚŘÍTKO	M1:100
OBSAH	Celkový půdorys podlaží 3.n.p.			KÓPE	Č. VÝKRESU
					D.1.1.3