



Půdorys 1.N.P. 1F - wc invalida STÁVAJÍCÍ STAV

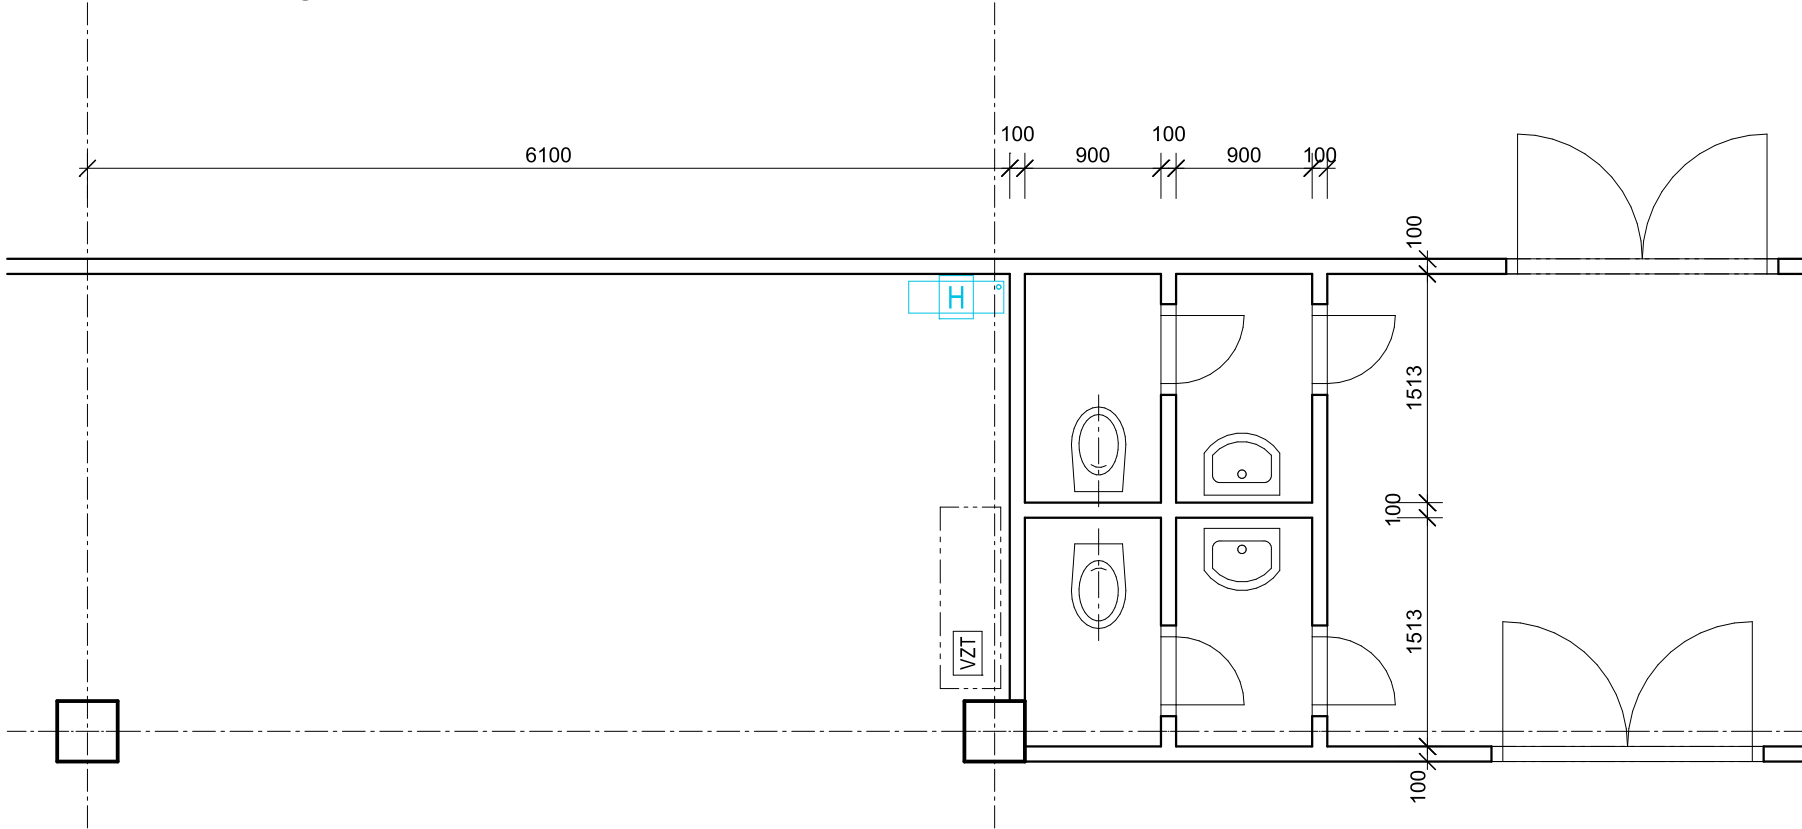

Půdorys 1.N.P. 1F - wc invalida NOVÝ STAV

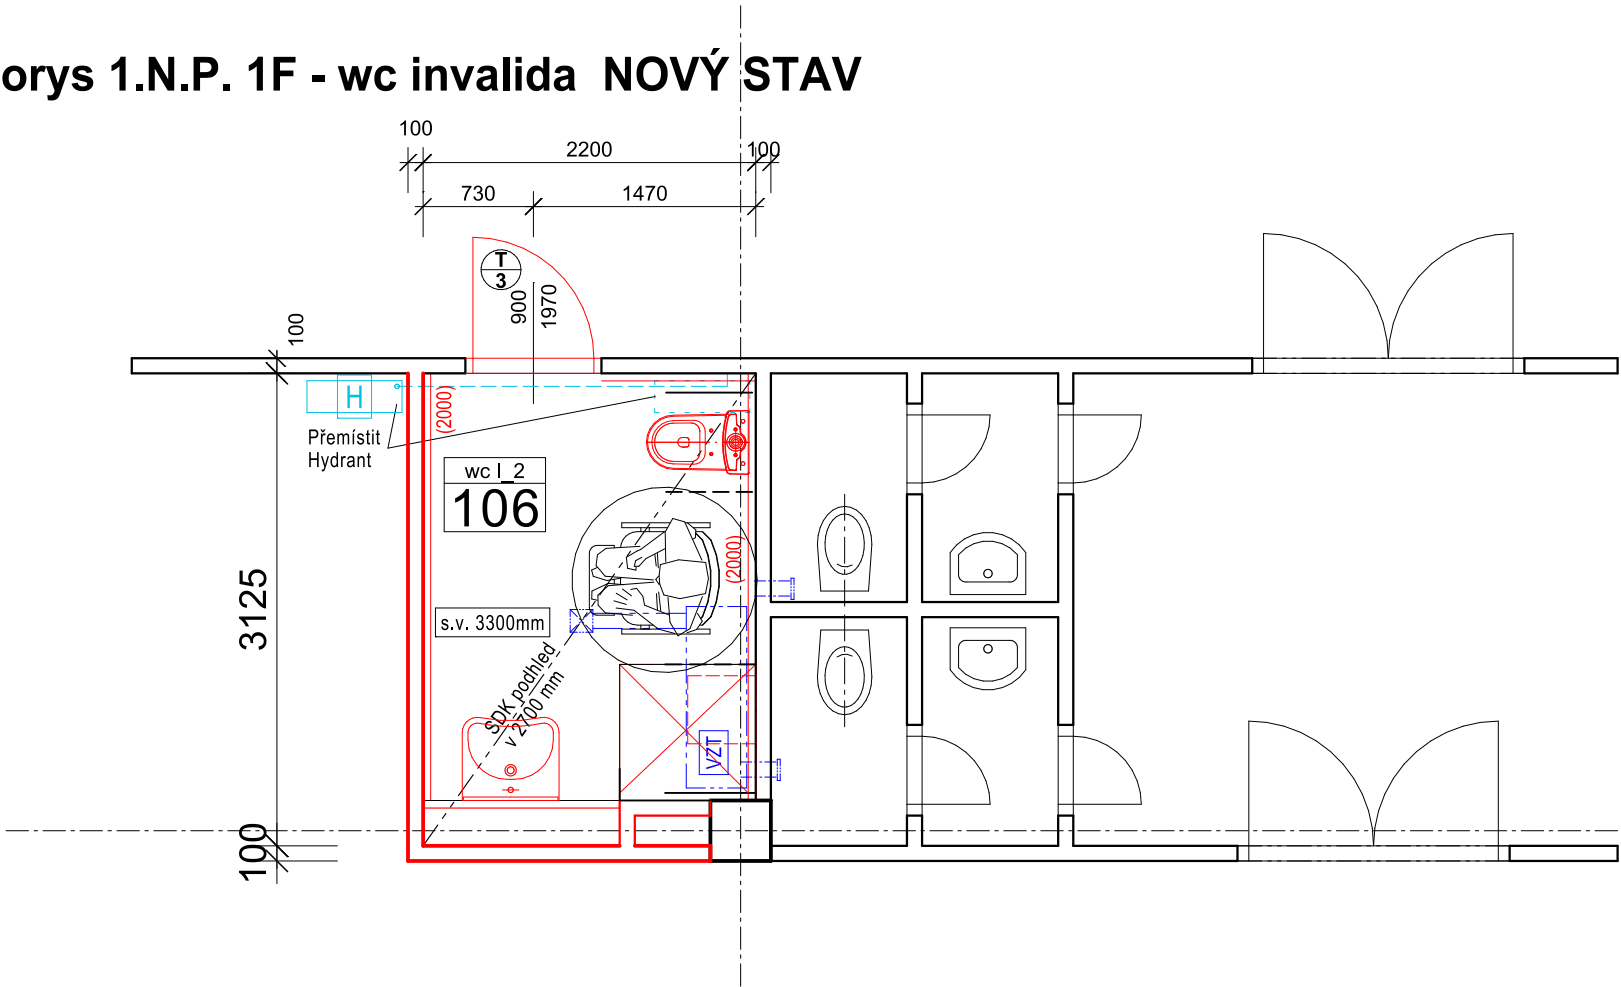

1.N.P.1F

Bezbariérový hygienický blok tělocvična

LEGENDA ZDIVA

Tvárnice z autoklávaného porobetonu kategorie I
tl. 100mm; fb (EN 772-1) 2,8[N/mm2];
objm.hm. 500 [kg/m3] λu 0,130 [W/m.K]

LEGENDA MÍSTNOSTÍ

Číslo m.	Účel místnosti	Plocha	Povrch podlahy	Obvod	Povrch stěn	Povrch stropu	Podlaží/Blok
101	Před M	4.14 m²	ker. dlažba S1	8.5 m	ker. obklad/omítka	SDK podhled S3	1.n.p./ blok D
102	WC M	10.60 m²	ker. dlažba S1	13.3 m	ker. obklad/omítka	omítka	1.n.p./ blok D
103	wc I 1	4.62 m²	ker. dlažba S1	8.6 m	ker. obklad/omítka	SDK podhled S3	1.n.p./ blok D
104	Před Ž	4.11 m²	ker. dlažba S1	8.2 m	ker. obklad/omítka	SDK podhled S3	1.n.p./ blok D
105	WC Ž	9.10 m²	ker. dlažba S1	12.2 m	ker. obklad/omítka	omítka	1.n.p./ blok D
106	wc I 2	6.22 m²	ker. dlažba S1	10.1 m	ker. obklad/omítka	SDK podhled S3	1.n.p./ blok F

SKLADBA KONSTRUKCÍ

- S1

 - keramická dlažba, protiskluz. tl. 7-10mm
 - lepicí tmel na bázi cementu 5mm
 - jednosložková hydroizolační stěrka
 - penetrace
 - správková cementový potěr tl. 30mm
 - původní skladby stávající podlahy (odbourat původní keramickou dlažbu
 - opravit betonou mazaninu cementovou stěrkou
 - + nová ker. dlažba)
- S2

 - PVC tl. 4,5mm /se skleněným rounem
 - a ochrannou vrstvou polyuretanového laku
 - disperzní lepidlo pro lepení PVC dílců
 - jednosložková samonivelační hmota na bázi cementu
 - penetrace
 - správková cementový potěr tl. 30mm
 - původní skladby stávající podlahy (odbourat původní PVC, vyříznout drážky pro NN vedení
 - opravit betonou mazaninu cementovou stěrkou
 - + nové PVC)
- S3

Skladba podhledu

 - podhled ze sádkartonových desek, nebo lamel
 - volně vkládaných do kovového roštu

ZODP. PROJEKTANT Ing. Jaroslav Dvořák Dolní Česká 358/25 669 02 Znojmo		VYPRACOVAL Ing. Radek Dřevěný stavební a inženýrská činnost Dolní Česká 358/25, 669 02 Znojmo IČ : 48923893	
KRAJ	Jihomoravský	OBEC	Moravský Krumlov
INVESTOR	Základní škola Ivančická, Ivančická 218; 67201 Moravský Krumlov	ČÍSLO ZAK.	
		DATUM	leden 2019
STAVBA Stavební úpravy ZŠ Ivančická Moravský Krumlov			
OBJEKT S01 - HLAVNÍ OBJEKT S01-1 1. Nadzemní podlaží		STUPEŇ	DPS
ČÁST PROJEKTU D VÝKRESOVÁ DOKUMENTACE D1.1. Architektonicko-stavební řešení		MÉRITKO	M1:100
OBSAH 1.N.P.1F - Bezbariérový hyg. blok tělocvična		KOPIE	Č. VÝKRESU D.1.1.1.3