



Půdorys 3.N.P. 1D - wc žáci STÁVAJÍCÍ STAV

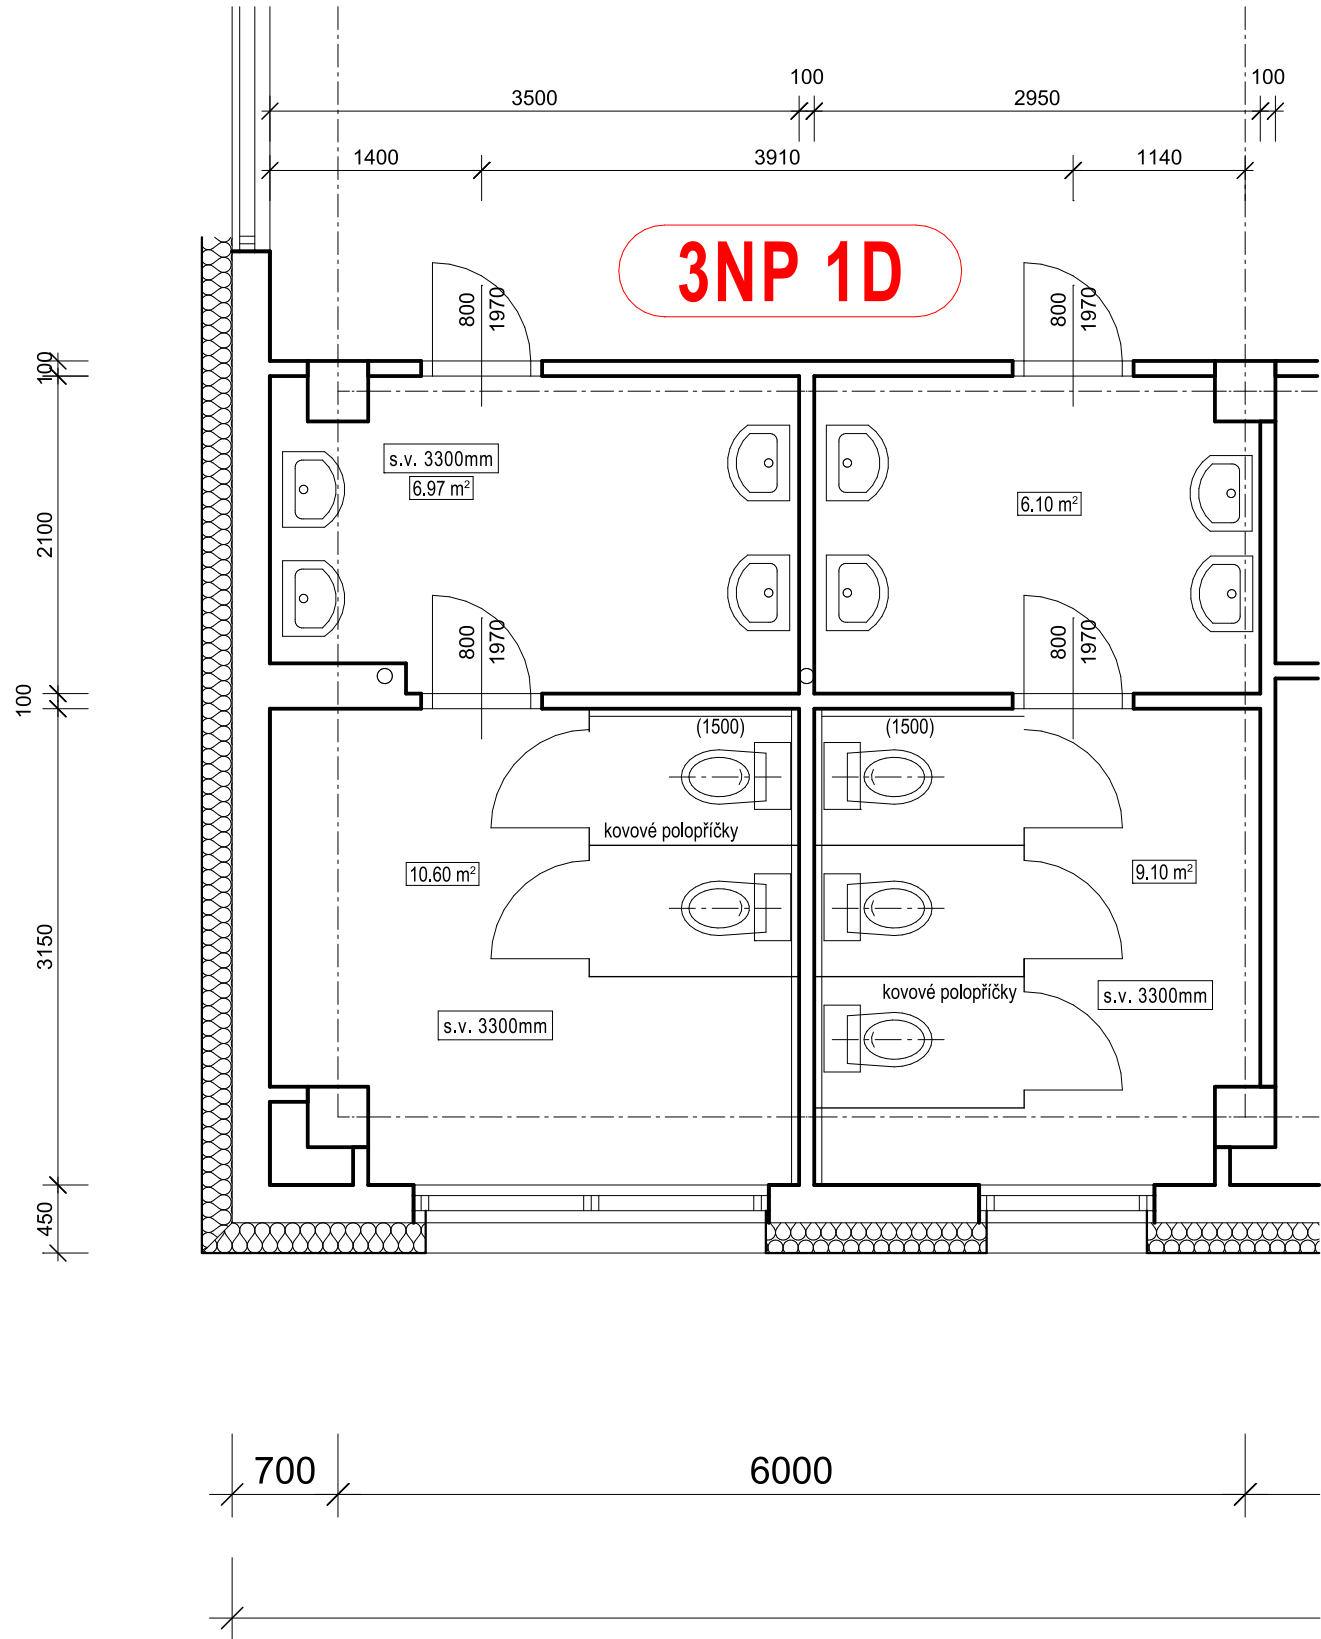

Půdorys 3.N.P. 1D - wc žáci NOVÝ STAV

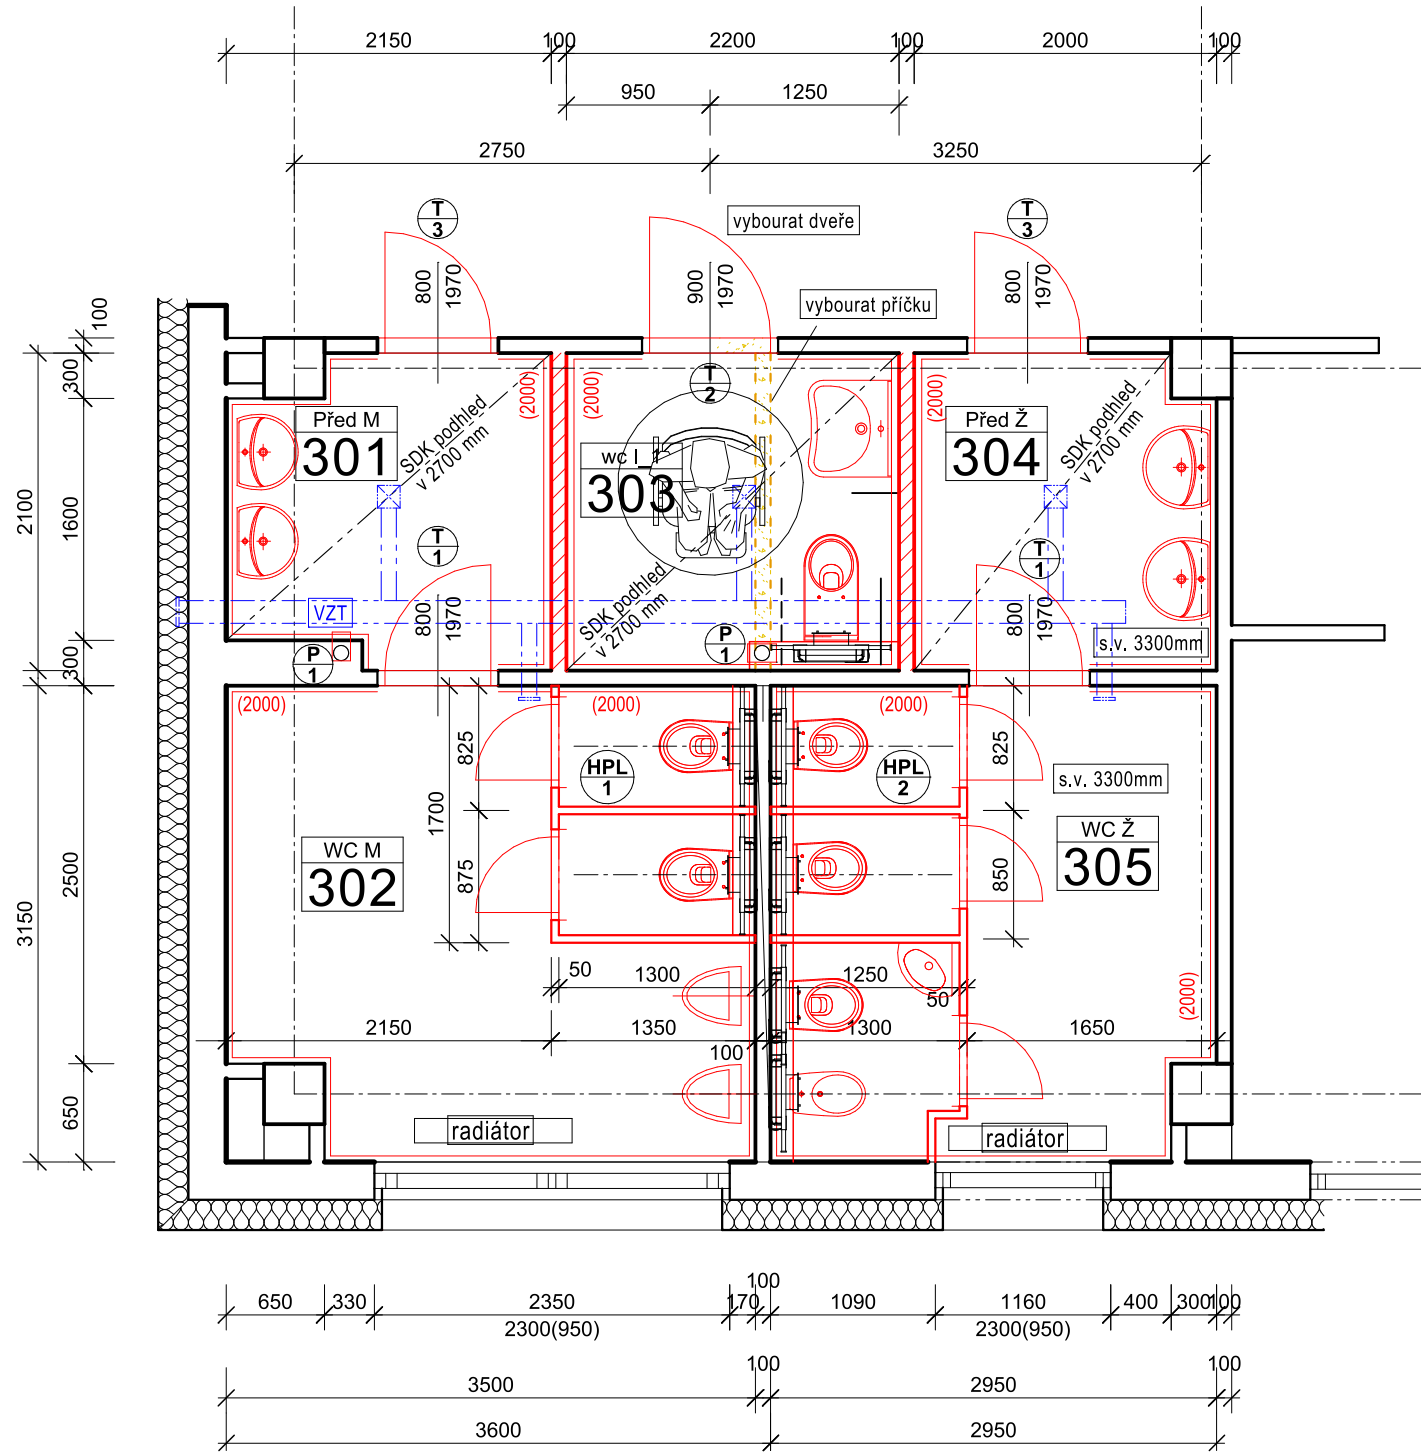

SKLADBA KONSTRUKCÍ

- S1**

  - keramická dlažba, protiskluz. tl. 7-10mm
  - lepicí tmel na bázi cementu 5mm
  - jednosložková hydroizolační stěrka
  - penetrace
  - správková cementový potěr tl. 30mm
  - původní skladby stávající podlahy (odbourat původní keramickou dlažbu)
  - opravit betonou mazaninu cementovou stěrkou + nová ker. dlažba)
- S2**

  - PVC tl. 4,5mm /se skleněným rounem a ochrannou vrstvou polyuretanového laku
  - disperzní lepidlo pro lepení PVC dílců
  - jednosložková samonivelační hmota na bázi cementu
  - penetrace
  - správková cementový potěr tl. 30mm
  - původní skladby stávající podlahy (odbourat původní PVC, vyříznout drážky pro NN vedení)
  - opravit betonou mazaninu cementovou stěrkou + nové PVC)
- S3**


Skladba podhledu

  - podhled ze sádrokartonových desek, nebo lamel volně vkládaných do kovového roštu

3.N.P.1D

WC žáci + bezbariérový hyg. blok

LEGENDA ZDIVA

 Tvárnice z autoklávaného porobetonu kategorie I tl. 100mm; fb (EN 772-1) 2,8[N/mm2]; objm.hm. 500 [kg/m3] λu 0,130 [W/m.K]

LEGENDA MÍSTNOSTÍ

Číslo m.	Účel místnosti	Plocha	Povrch podlahy	Obvod	Povrch stěn	Povrch stropu	Podlaží/Blok
301	Před M	4.14 m²	ker. dlažba S1	8.5 m	ker. obklad/omítka	SDK podhled S3	3.n.p./ blok D
302	WC M	10.60 m²	ker. dlažba S1	13.3 m	ker. obklad/omítka	omítka	3.n.p./ blok D
303	wc I 1	4.62 m²	ker. dlažba S1	8.6 m	ker. obklad/omítka	SDK podhled S3	3.n.p./ blok D
304	Před Ž	4.11 m²	ker. dlažba S1	8.2 m	ker. obklad/omítka	SDK podhled S3	3.n.p./ blok D
305	WC Ž	9.10 m²	ker. dlažba S1	12.2 m	ker. obklad/omítka	omítka	3.n.p./ blok D

ZODP. PROJEKTANT Ing. Jaroslav Dvořák Dolní Česká 358/25 669 02 Znojmo		VYPRACOVAL Ing. Radek Dřevěný stavební a inženýrská činnost Dolní Česká 358/25, 669 02 Znojmo IČ : 48923893	
KRAJ	Jihomoravský	OBEC	Moravský Krumlov
INVESTOR	Základní škola Ivančická, Ivančická 218; 67201 Moravský Krumlov	ČÍSLO ZAK.	
		DATUM	leden 2019
STAVBA <b>Stavební úpravy ZŠ Ivančická Moravský Krumlov</b>			
OBJEKT	<b>S01 - HLAVNÍ OBJEKT S01-3 3. Nadzemní podlaží</b>	STUPEŇ	DPS
ČÁST PROJEKTU	<b>D VÝKRESOVÁ DOKUMENTACE D1.1. Architektonicko-stavební řešení</b>	MÉRÍTKO	M1:100
OBSAH	<b>3.N.P.1D - WC žáci + bezbariérový hyg. blok</b>	KOPIE	Č. VÝKRESU <b>D.1.1.3.3</b>