


ZTI VN. ELEKTRO OSVĚTLENÍ - 1NP 1D a 3NP 1D

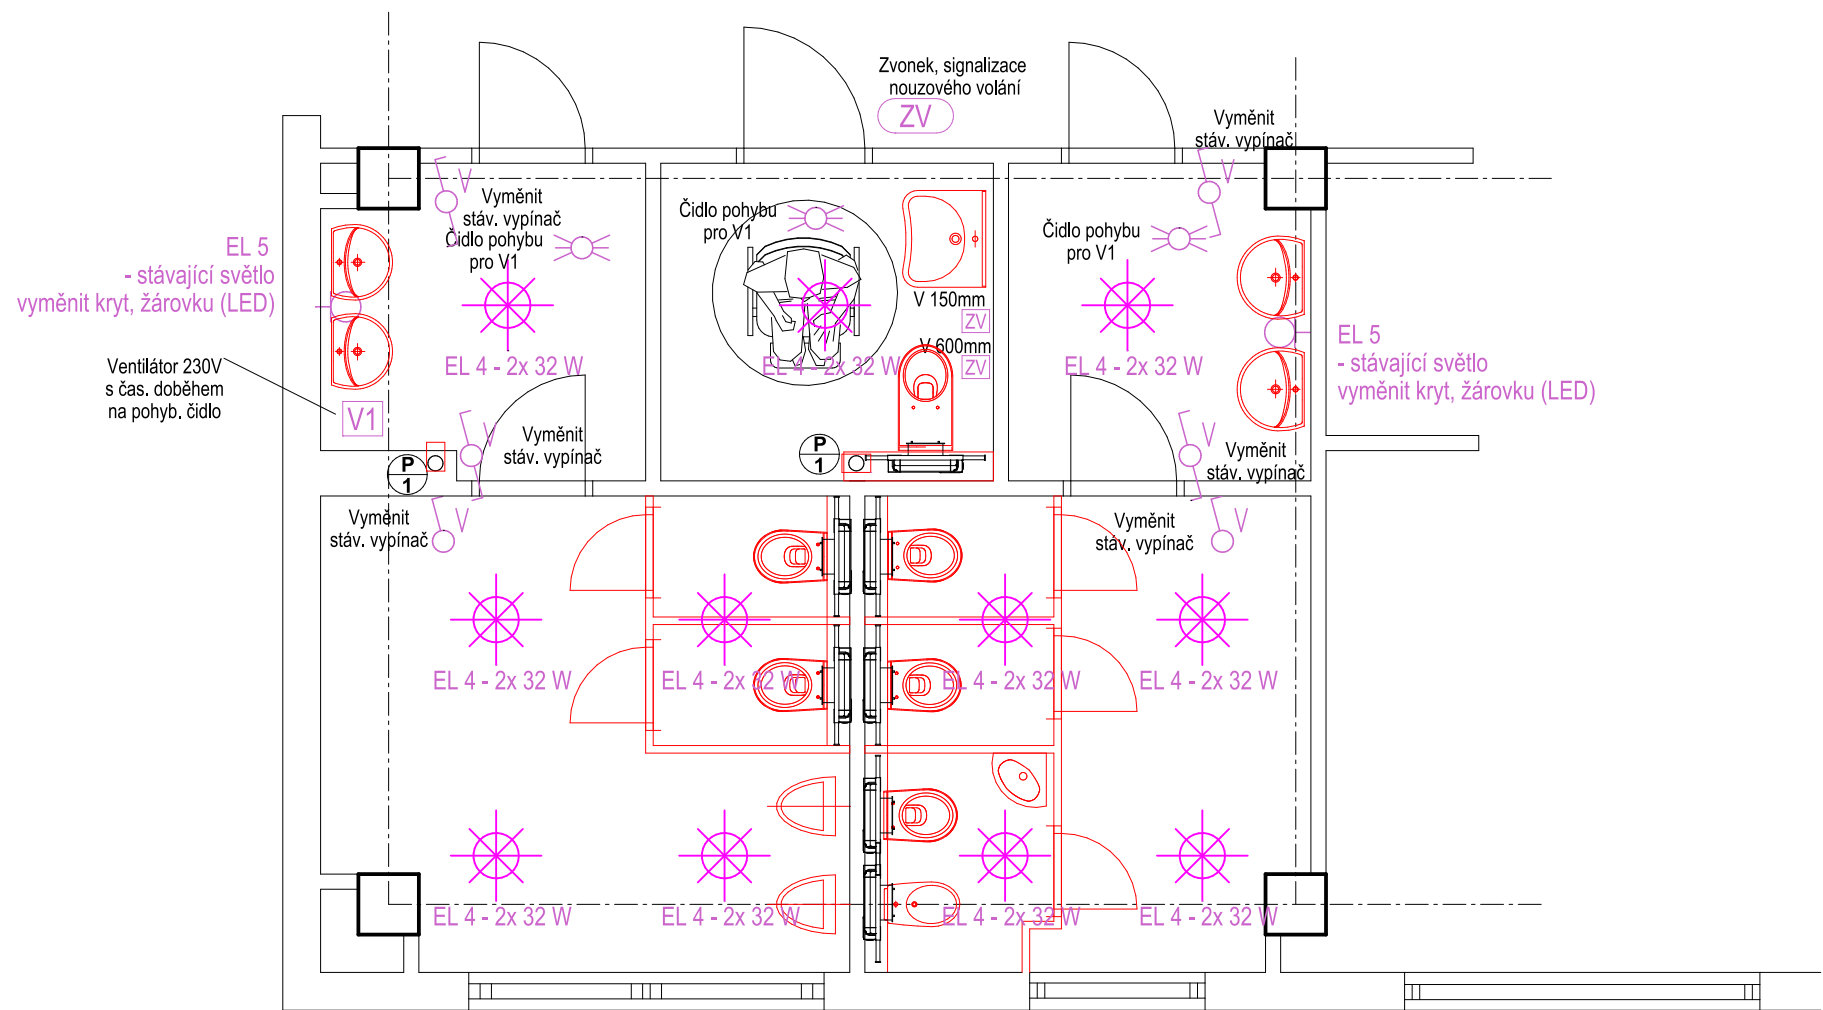

LEGENDA

EL 1 - 4x 18 W



Zářivkové stropní přisazené svítidlo s leštěnou mřížkou, Krytí:IP 20

EL 2 - 1x 58 W



Zářivkové stropní závěsné svítidlo s asymetrickým reflektorem, Krytí:IP 20

EL 3 - 1x 18 W



Zářivkové nástěnné svítidlo - osvětlení kuch. linky Krytí:IP 20



EL 4 - 2x 32 W

Zářivkové stropní přisazené svítidlo 2 x 32W, stínítko PC PMMA , Krytí:IP 20

ZV

Tlačítkový ovladač zvonkový se štítkem polozapuštěný, 10A 250V IP 20

ZV

Zvonek, akustický+ optický, signalizace systému nouzového volání



Čidlo pohybu stropní 10A 250V IP 20

V1

Malý ventilátor do potrubí 230V napojení ze světelného obvodu ovládání pohyb. čidly přes časové relé 5-10 min.



EL 5

Stávající nástěnné přisazené světlo vyměnit kryt (sklo mat) a LED žárovku , Krytí:IP 20

ZODP. PROJEKTANT Ing. Jaroslav Dvořák Dolní Česká 358/25 669 02 Znojmo		VYPRACOVAL Ing. Radek Dřevěný stavební a inženýrská činnost Dolní Česká 358/25, 669 02 Znojmo IČ : 48923893			
KRAJ	Jihomoravský	OBEC	Moravský Krumlov	ČÍSLO ZAK.	
INVESTOR	Základní škola Ivančická, Ivančická 218; 67201 Moravský Krumlov			DATUM	leden 2019
STAVBA Stavební úpravy ZŠ Ivančická Moravský Krumlov					
OBJEKT	S01 - HLAVNÍ OBJEKT S01-3 3. Nadzemní podlaží			STUPEŇ	DPS
				MĚŘÍTKO	M1:50
ČÁST PROJEKTU	D VÝKRESOVÁ DOKUMENTACE D1.4. Zdravotně-technické instalace			KOPIE	Č. VÝKRESU
OBSAH					D.1.4._
Osvětlení 3NP 1D					