


ZTI OSVĚTLENÍ - 2NP 2F

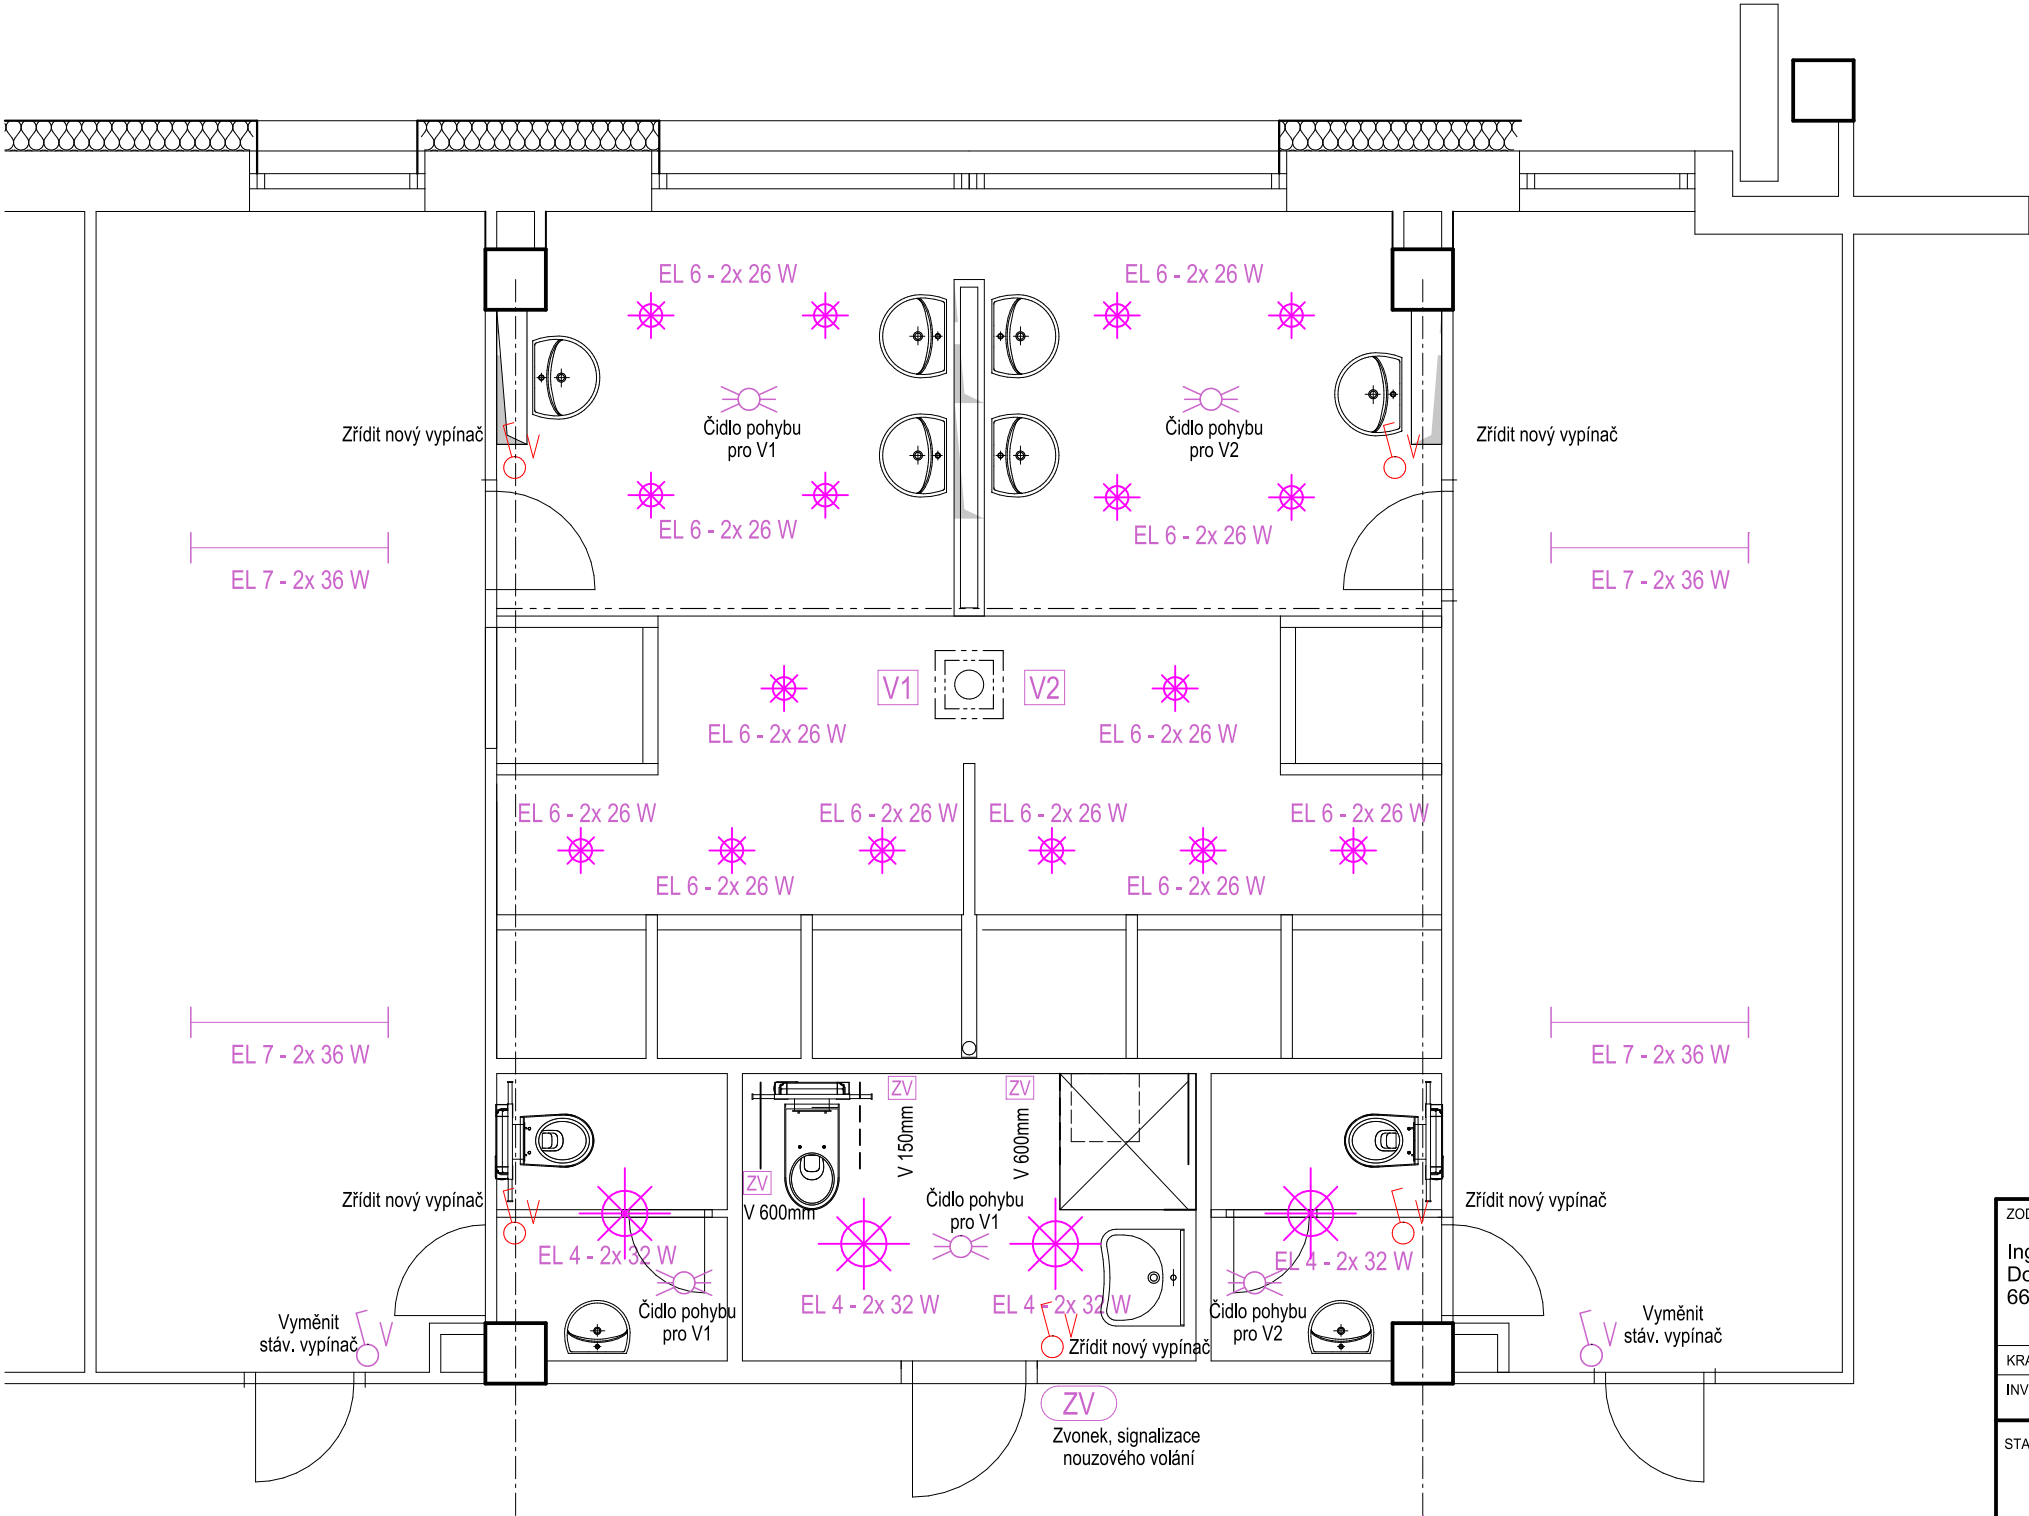

LEGENDA

- EL 1 - 4x 18 W

Zářivkové stropní přisazené svítidlo s leštěnou mřížkou, Krytí:IP 20
- EL 2 - 1x 58 W

Zářivkové stropní závěsné svítidlo s asymetrickým reflektorem, Krytí:IP 20
- EL 3 - 1x 18 W

Zářivkové nástěnné svítidlo - osvětlení kuch. linky Krytí:IP 20
- EL 4 - 2x 32 W

Zářivkové stropní přisazené svítidlo 2 x 32W, stínítko PC PMMA , Krytí:IP 20
- ZV

Tlačítkový ovladač zvonkový se štítkem polozapuštěný, 10A 250V IP 20
- ZV

Zvonek, akustický+ optický, signalizace systému nouzového volání
- Čidlo pohybu stropní 10A 250V IP 20
- V1

Malý ventilátor do potrubí 230V napojení ze světelného obvodu ovládání pohyb. čidly přes časové relé 5-10 min.
- EL 5

Stávající nástěnné přisazené světlo vyměnit kryt (sklo mat) a LED žárovku , Krytí:IP 20
- EL 6 - 2x 26 W

Zářivkové stropní přisazené svítidlo 2 x 26W, stínítko PC PMMA , Krytí:IP 44
- T1

EL. přímotop sálavý 600/600mm do rastrového podhledu, 230V/ 600W se zabudovaným termostatem, IP 20
- EL 7 - 2x 36 W

Zářivkové stropní přisazené svítidlo s bílou mřížkou Krytí:IP 20

ZODP. PROJEKTANT Ing. Jaroslav Dvořák Dolní Česká 358/25 669 02 Znojmo		VYPRACOVAL Ing. Radek Dřevěný stavební a inženýrská činnost Dolní Česká 358/25, 669 02 Znojmo IČ : 48923893			
KRAJ	Jihomoravský	OBEC	Moravský Krumlov	ČÍSLO ZAK.	
INVESTOR	Základní škola Ivančická, Ivančická 218; 67201 Moravský Krumlov			DATUM	leden 2019
STAVBA Stavební úpravy ZŠ Ivančická Moravský Krumlov					
OBJEKT	S01 - HLAVNÍ OBJEKT S01-2 2. Nadzemní podlaží			STUPEŇ	DPS
				MĚŘITKO	M1:50
ČÁST PROJEKTU	D VÝKRESOVÁ DOKUMENTACE D1.4. Zdravotně-technické instalace			KOPIE	Č. VÝKRESU D.1.4._
OBSAH					