


ZTI VN. ELEKTRO OSVĚTLENÍ - 1NP 1D a 3NP 1D

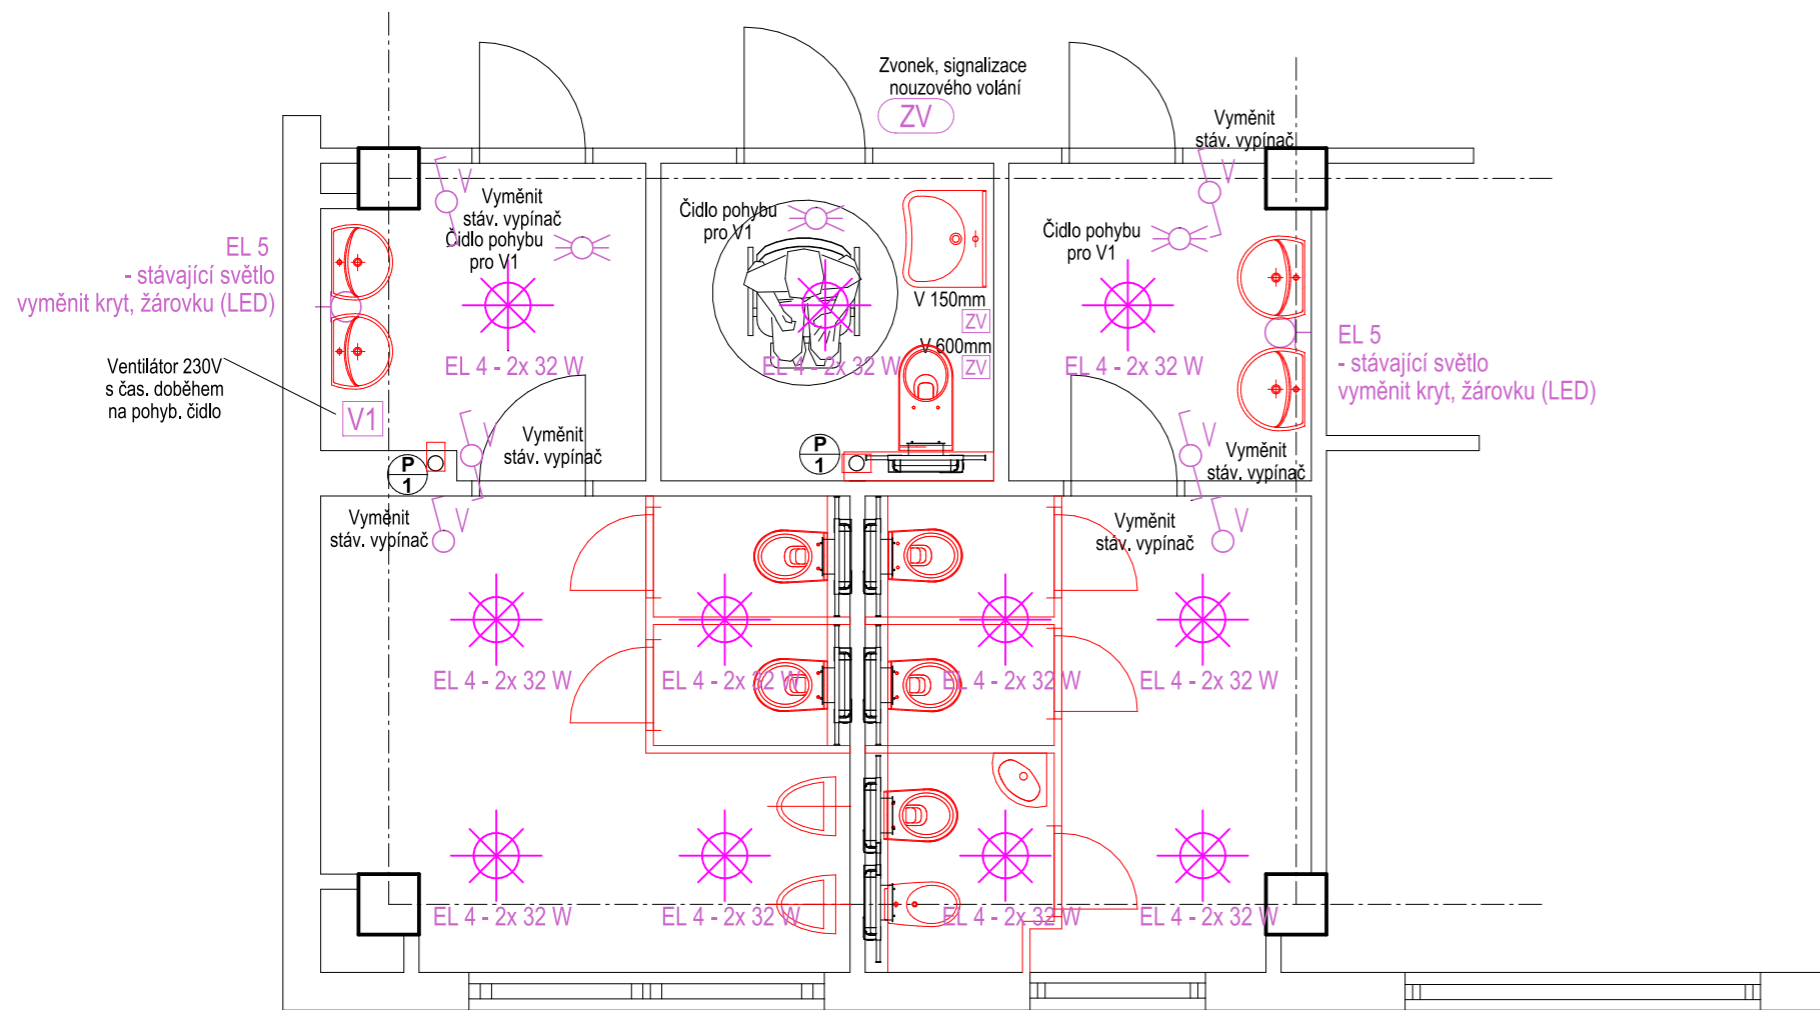

LEGENDA

EL 1 - 4x 18 W



Zářivkové stropní přisazené svítidlo s leštěnou mřížkou, Krytí:IP 20

EL 2 - 1x 58 W



Zářivkové stropní závěsné svítidlo s asymetrickým reflektorem, Krytí:IP 20

EL 3 - 1x 18 W



Zářivkové nástěnné svítidlo - osvětlení kuch. linky Krytí:IP 20



EL 4 - 2x 32 W

Zářivkové stropní přisazené svítidlo 2 x 32W, stínítko PC PMMA , Krytí:IP 20

ZV

ZV

Tlačítkový ovladač zvonkový se štítkem polozapuštěný, 10A 250V IP 20

Zvonek, akustický+ optický, signalizace systému nouzového volání



Čidlo pohybu stropní 10A 250V IP 20

V1

Malý ventilátor do potrubí 230V napojení ze světelného obvodu ovládání pohyb. čidly přes časové relé 5-10 min.



EL 5

Stávající nástěnné přisazené světlo vyměnit kryt (sklo mat) a LED žárovku , Krytí:IP 20

ZODP. PROJEKTANT

Ing. Jaroslav Dvořák  
Dolní Česká 358/25  
669 02 Znojmo

VYPRACOVAL

Ing. Radek Dřevěný  
stavební a inženýrská činnost  
Dolní Česká 358/25, 669 02 Znojmo  
IČ : 48923893

KRAJ

Jihomoravský

OBEC

Moravský Krumlov

ČÍSLO ZAK.

INVESTOR

Základní škola Ivančická, Ivančická 218; 67201 Moravský Krumlov

DATUM

leden 2019

STAVBA

Stavební úpravy ZŠ Ivančická Moravský Krumlov

OBJEKT

S01 - HLAVNÍ OBJEKT  
S01-1 1. Nadzemní podlaží

STUPEŇ

DPS

ČÁST PROJEKTU

D VÝKRESOVÁ DOKUMENTACE  
D1.4. Zdravotně-technické instalace

MĚŘÍTKO

M1:50

OBSAH

Osvětlení 1NP 1D

KOPIE

Č. VÝKRESU

D.1.4.\_