


ZTI VNITŘNÍ VODOVOD - 1NP 1D a 3NP 1D

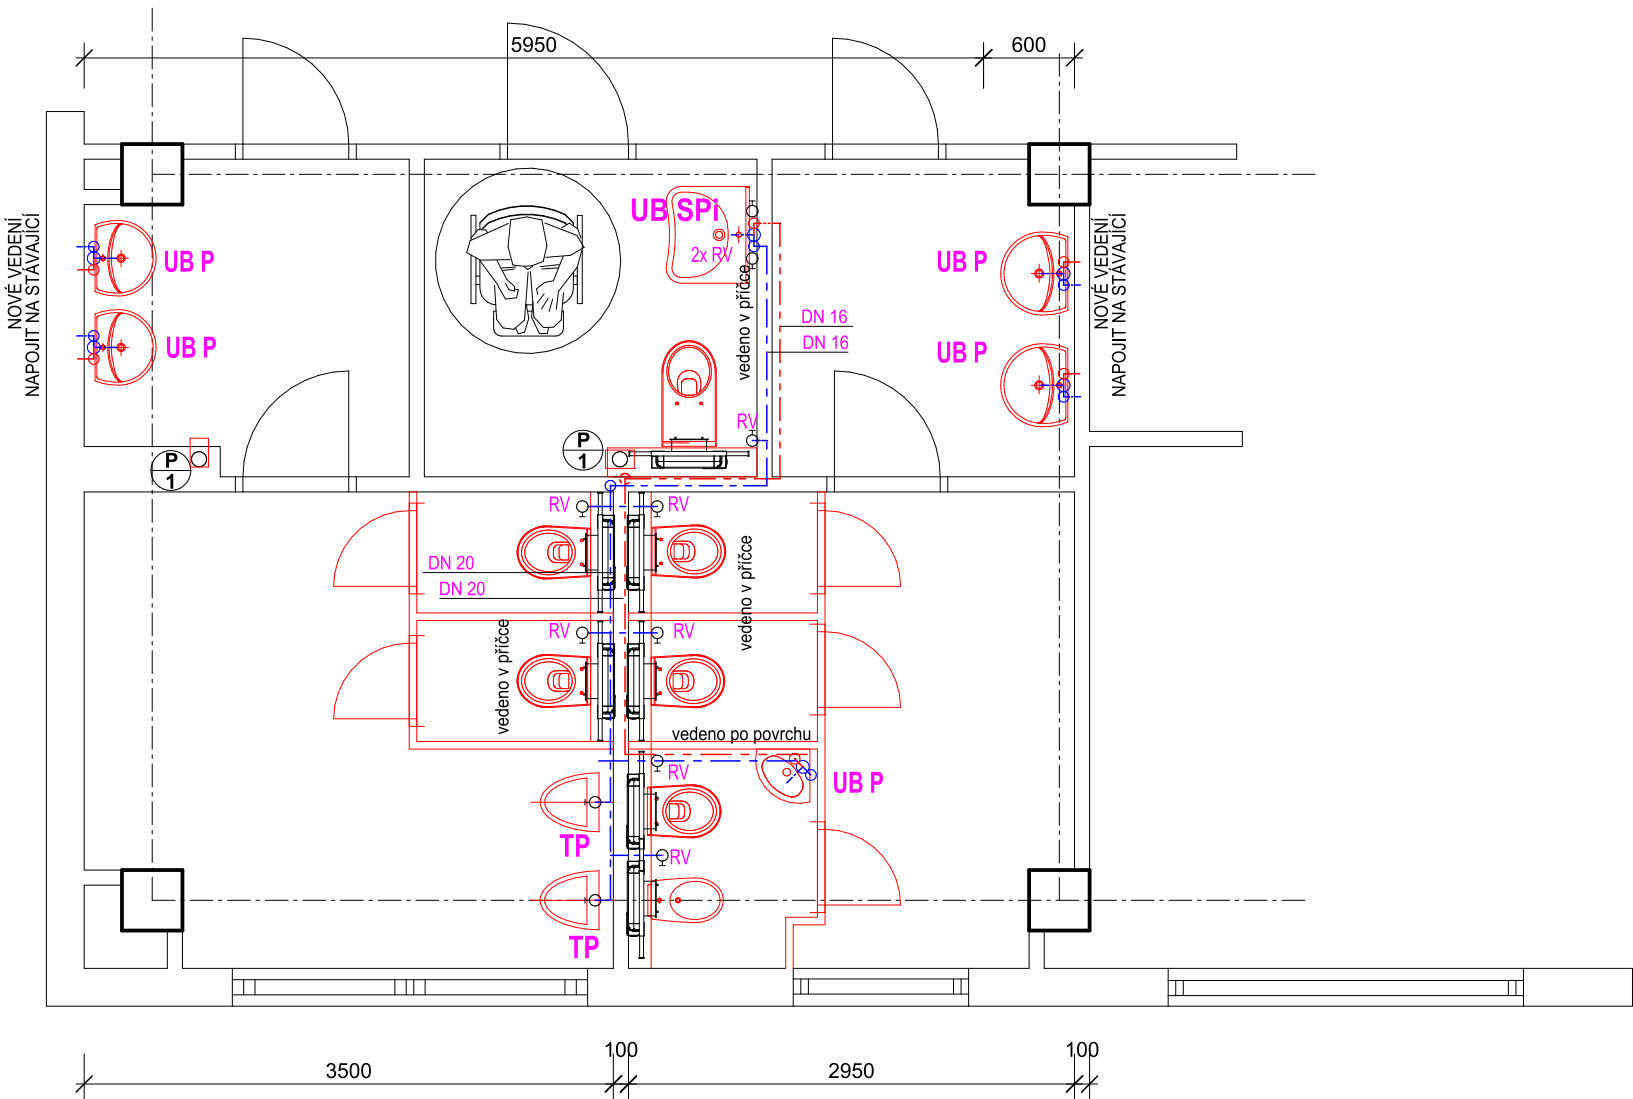

LEGENDA:

- Pv** POJISTNÝ VENTIL
Zv ZPĚTNÝ VENTIL
Vo BYTOVÝ VODOMĚR
- B SP** BIDETOVÁ STOJÁNKOVÁ PÁKOVÁ BATERIE
VBS VANOVÁ BATERIE SE SPRCHOVACÍ HADICÍ A RUŽICÍ
DB DŘEZOVÁ BATERIE PÁKOVÁ, nástěná
DB S DŘEZOVÁ BATERIE PÁKOVÁ, STOJÁNKOVÁ
DDB DŘEZOVÁ BATERIE PÁKOVÁ-DVOJDŘEZ
DB A DŘEZOVÁ BATERIE PÁKOVÁ AUTOMATICKÁ BEZDOTYKOVÁ
UB UMYVADLOVÁ BATERIE SMĚSNÁ, PÁKOVÁ STOJÁNKOVÁ vč. připojovacích hadiček
UB P UMYVADLOVÁ BATERIE SMĚSNÁ, PÁKOVÁ NÁSTĚNÁ
UBA UMYVADLOVÁ BATERIE-AUTOMATICKÉ BEZDOTYKOVÉ SPÍNÁNÍ NA POHYB
UB SP UMYVADLOVÁ BATERIE STOJÁNKOVÁ PÁKOVÁ SMĚSNÁ vč. připojovacích hadiček
UB SPI UMYVADLOVÁ BATERIE STOJÁNKOVÁ PÁKONÁ SMĚSNÁ vč. připojovacích hadiček umístění a doplňky dle VYHLÁŠKY č. 398/2009 Sb. viz technická zpráva
- TP** TLAKOVÝ PISOÁROVÝ VENTIL, SPLACHOVAČ
KV KULOVÝ VENTIL - PLNOPRŮTOČNÝ
PV PŘÍMÝ VENTIL
RV ROHOVÝ VENTIL / roháček
SBT SPRCHOVÁ BATERIE S TLAKOVÝM SPÍNAČEM VČETNĚ VÝTOKOVÉ RUŽICE
SB SPRCHOVÁ BATERIE NÁSTĚNÁ VČETNĚ VÝTOKOVÉ RUŽICE, UCHYCENÍ NA TYČI
SBi SPRCHOVÁ BATERIE NÁSTĚNÁ, PÁKOVÁ VČETNĚ VÝTOKOVÉ RUŽICE, umístění a doplňky dle VYHLÁŠKY č. 398/2009 Sb. viz technická zpráva,
SV STOJÁNKOVÝ VÝTOK POUZE NA STUDENOU VODU S GUMOVÝM TĚSNĚNÍM
SVK STOJÁNKOVÝ VÝTOK POUZE NA STUDENOU A TEPLOU VODU

- ROZVOD STUDENÉ PITNÉ VODY-MATERIÁL PPR typ 3, s izolací z pěnového polyethylenu
--- ROZVOD TEPLÉ UŽITKOVÉ VODY (TV) - MATERIÁL PPR typ 3 s izolací z pěnového polyethylenu

Označení DN na tomto výkrese znamená DN/OD, tedy vnější rozměr trubky.

Na rozvodech vnitřního vodovodu se podle potřeby osadí patřičné tvarovky a redukce.

| | | | |
|---|---|---|------------------|
| ZODP. PROJEKTANT Ing. Jaroslav Dvořák Dolní Česká 358/25 669 02 Znojmo | | VYPRACOVAL Ing. Radek Dřevěný stavební a inženýrská činnost Dolní Česká 358/25, 669 02 Znojmo IČ : 48923893 | |
| KRAJ | Jihomoravský | OBEC | Moravský Krumlov |
| INVESTOR | Základní škola Ivančická, Ivančická 218; 67201 Moravský Krumlov | ČÍSLO ZAK. | |
| | | DATUM | leden 2019 |
| STAVBA Stavební úpravy ZŠ Ivančická Moravský Krumlov | | | |
| OBJEKT | S01 - HLAVNÍ OBJEKT S01-3 3. Nadzemní podlaží | STUPEŇ | DPS |
| | | MĚŘÍTKO | M1:20 |
| ČÁST PROJEKTU | D VÝKRESOVÁ DOKUMENTACE D1.4. Zdravotně-technické instalace | KOPIE | Č. VÝKRESU |
| OBSAH | Vnitřní vodovod 3NP 1D | | D.1.4._ |