


ZTI VNITŘNÍ VODOVOD - 2NP 1A

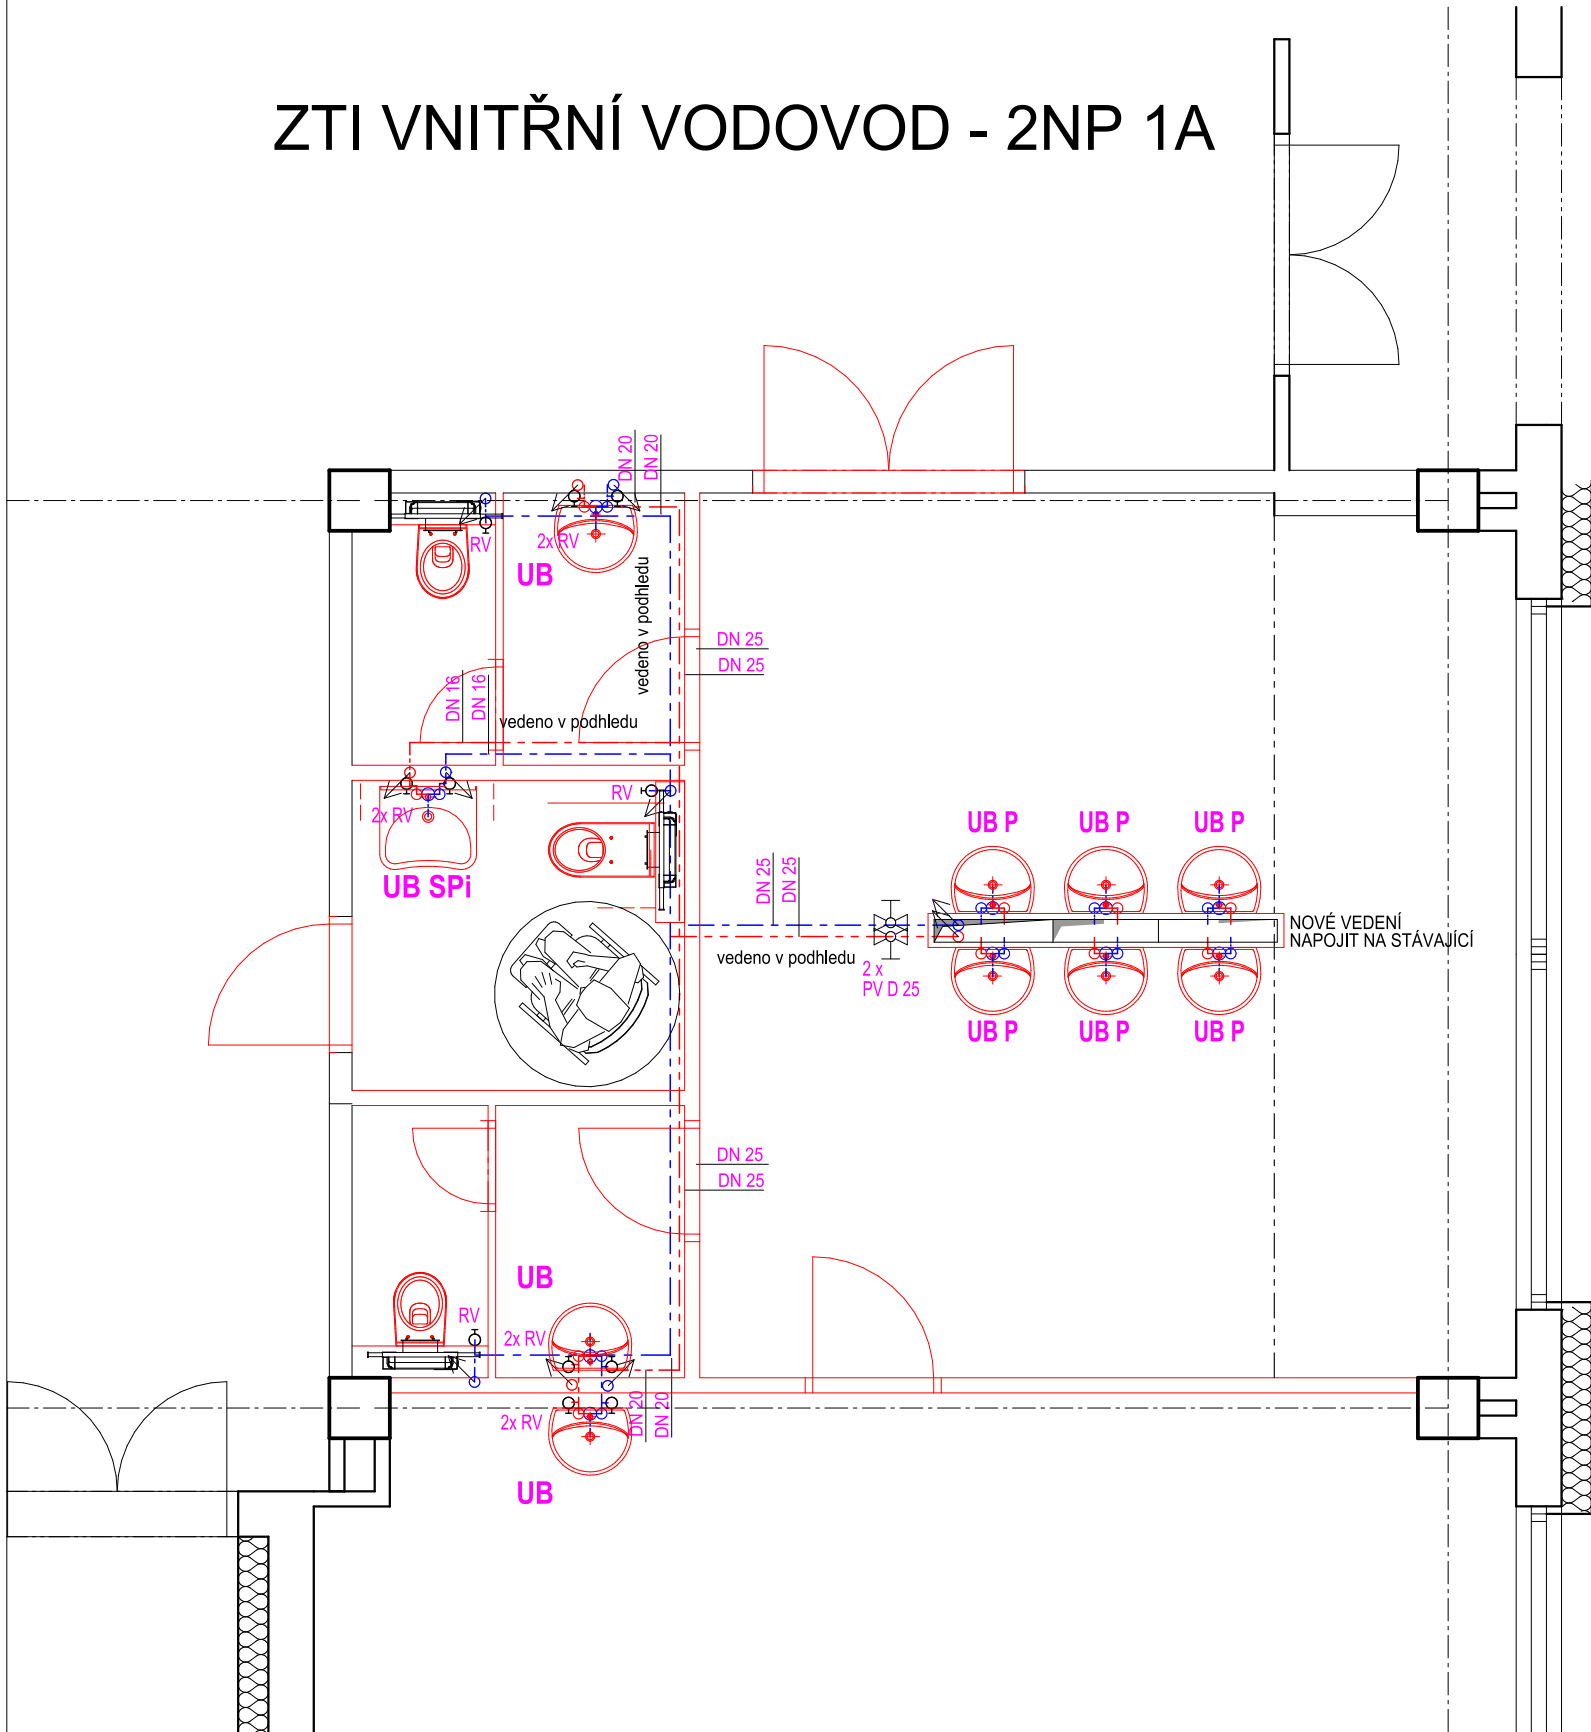

LEGENDA:

- Pv** POJISTNÝ VENTIL
Zv ZPĚTNÝ VENTIL
Vo BYTOVÝ VODOMĚR
B SP BIDETOVÁ STOJÁNKOVÁ PÁKOVÁ BATERIE
VBS VANOVÁ BATERIE SE SPRCHOVACÍ HADICÍ A RUŽICÍ
DB DŘEZOVÁ BATERIE PÁKOVÁ, nástěná
DB S DŘEZOVÁ BATERIE PÁKOVÁ, STOJÁNKOVÁ
DDb DŘEZOVÁ BATERIE PÁKOVÁ-DVOJDŘEZ
DB A DŘEZOVÁ BATERIE PÁKOVÁ AUTOMATICKÁ BEZDOTYKOVÁ
UB UMYVADLOVÁ BATERIE SMĚSNÁ, PÁKOVÁ STOJÁNKOVÁ vč. připojovacích hadiček
UB P UMYVADLOVÁ BATERIE SMĚSNÁ, PÁKOVÁ NÁSTĚNÁ
UBA UMYVADLOVÁ BATERIE-AUTOMATICKÉ BEZDOTYKOVÉ SPÍNÁNÍ NA POHYB
UB SP UMYVADLOVÁ BATERIE STOJÁNKOVÁ PÁKOVÁ SMĚSNÁ vč. připojovacích hadiček
UB SPi UMYVADLOVÁ BATERIE STOJÁNKOVÁ PÁKONÁ SMĚSNÁ vč. připojovacích hadiček umístění a doplňky dle VYHLÁŠKY č. 398/2009 Sb. viz technická zpráva
TP TLAKOVÝ PISOÁROVÝ VENTIL, SPLACHOVAČ
KV KULOVÝ VENTIL - PLNOPRŮTOČNÝ
PV PŘÍMÝ VENTIL
RV ROHOVÝ VENTIL / roháček
SBT SPRCHOVÁ BATERIE S TLAKOVÝM SPÍNAČEM VČETNĚ VÝTOKOVÉ RUŽICE
SB SPRCHOVÁ BATERIE NÁSTĚNÁ VČETNĚ VÝTOKOVÉ RUŽICE, UCHYCENÍ NA TYČI
SBi SPRCHOVÁ BATERIE NÁSTĚNÁ, PÁKOVÁ VČETNĚ VÝTOKOVÉ RUŽICE, umístění a doplňky dle VYHLÁŠKY č. 398/2009 Sb. viz technická zpráva,
SV STOJÁNKOVÝ VÝTOK POUZE NA STUDENOU VODU S GUMOVÝM TĚSNĚNÍM
SVK STOJÁNKOVÝ VÝTOK POUZE NA STUDENOU A TEPLOU VODU

- ROZVOD STUDENÉ PITNÉ VODY-MATERIÁL PPR typ 3, s izolací z pěnového polyethylenu
ROZVOD TEPLÉ UŽITKOVÉ VODY (TV) - MATERIÁL PPR typ 3 s izolací z pěnového polyethylenu

Označení DN na tomto výkrese znamená DN/OD, tedy vnější rozměr trubky.

Na rozvodech vnitřního vodovodu se podle potřeby osadí patřičné tvarovky a redukce.

ZODP. PROJEKTANT Ing. Jaroslav Dvořák Dolní Česká 358/25 669 02 Znojmo		VYPRACOVAL Ing. Radek Dřevěný stavební a inženýrská činnost Dolní Česká 358/25, 669 02 Znojmo IČ : 48923893			
KRAJ	Jihomoravský	OBEC	Moravský Krumlov	ČÍSLO ZAK.	
INVESTOR	Základní škola Ivančická, Ivančická 218; 67201 Moravský Krumlov			DATUM	leden 2019
STAVBA					
Stavební úpravy ZŠ Ivančická Moravský Krumlov					
OBJEKT	S01 - HLAVNÍ OBJEKT S01-2 2. Nadzemní podlaží			STUPEŇ	DPS
				MĚŘITKO	M1:20
ČÁST PROJEKTU	D VÝKRESOVÁ DOKUMENTACE D1.4. Zdravotně-technické instalace			KOPIE	Č. VÝKRESU D.1.4._
OBSAH					