


ZTI VNITŘNÍ KANALIZACE - 2NP 1A

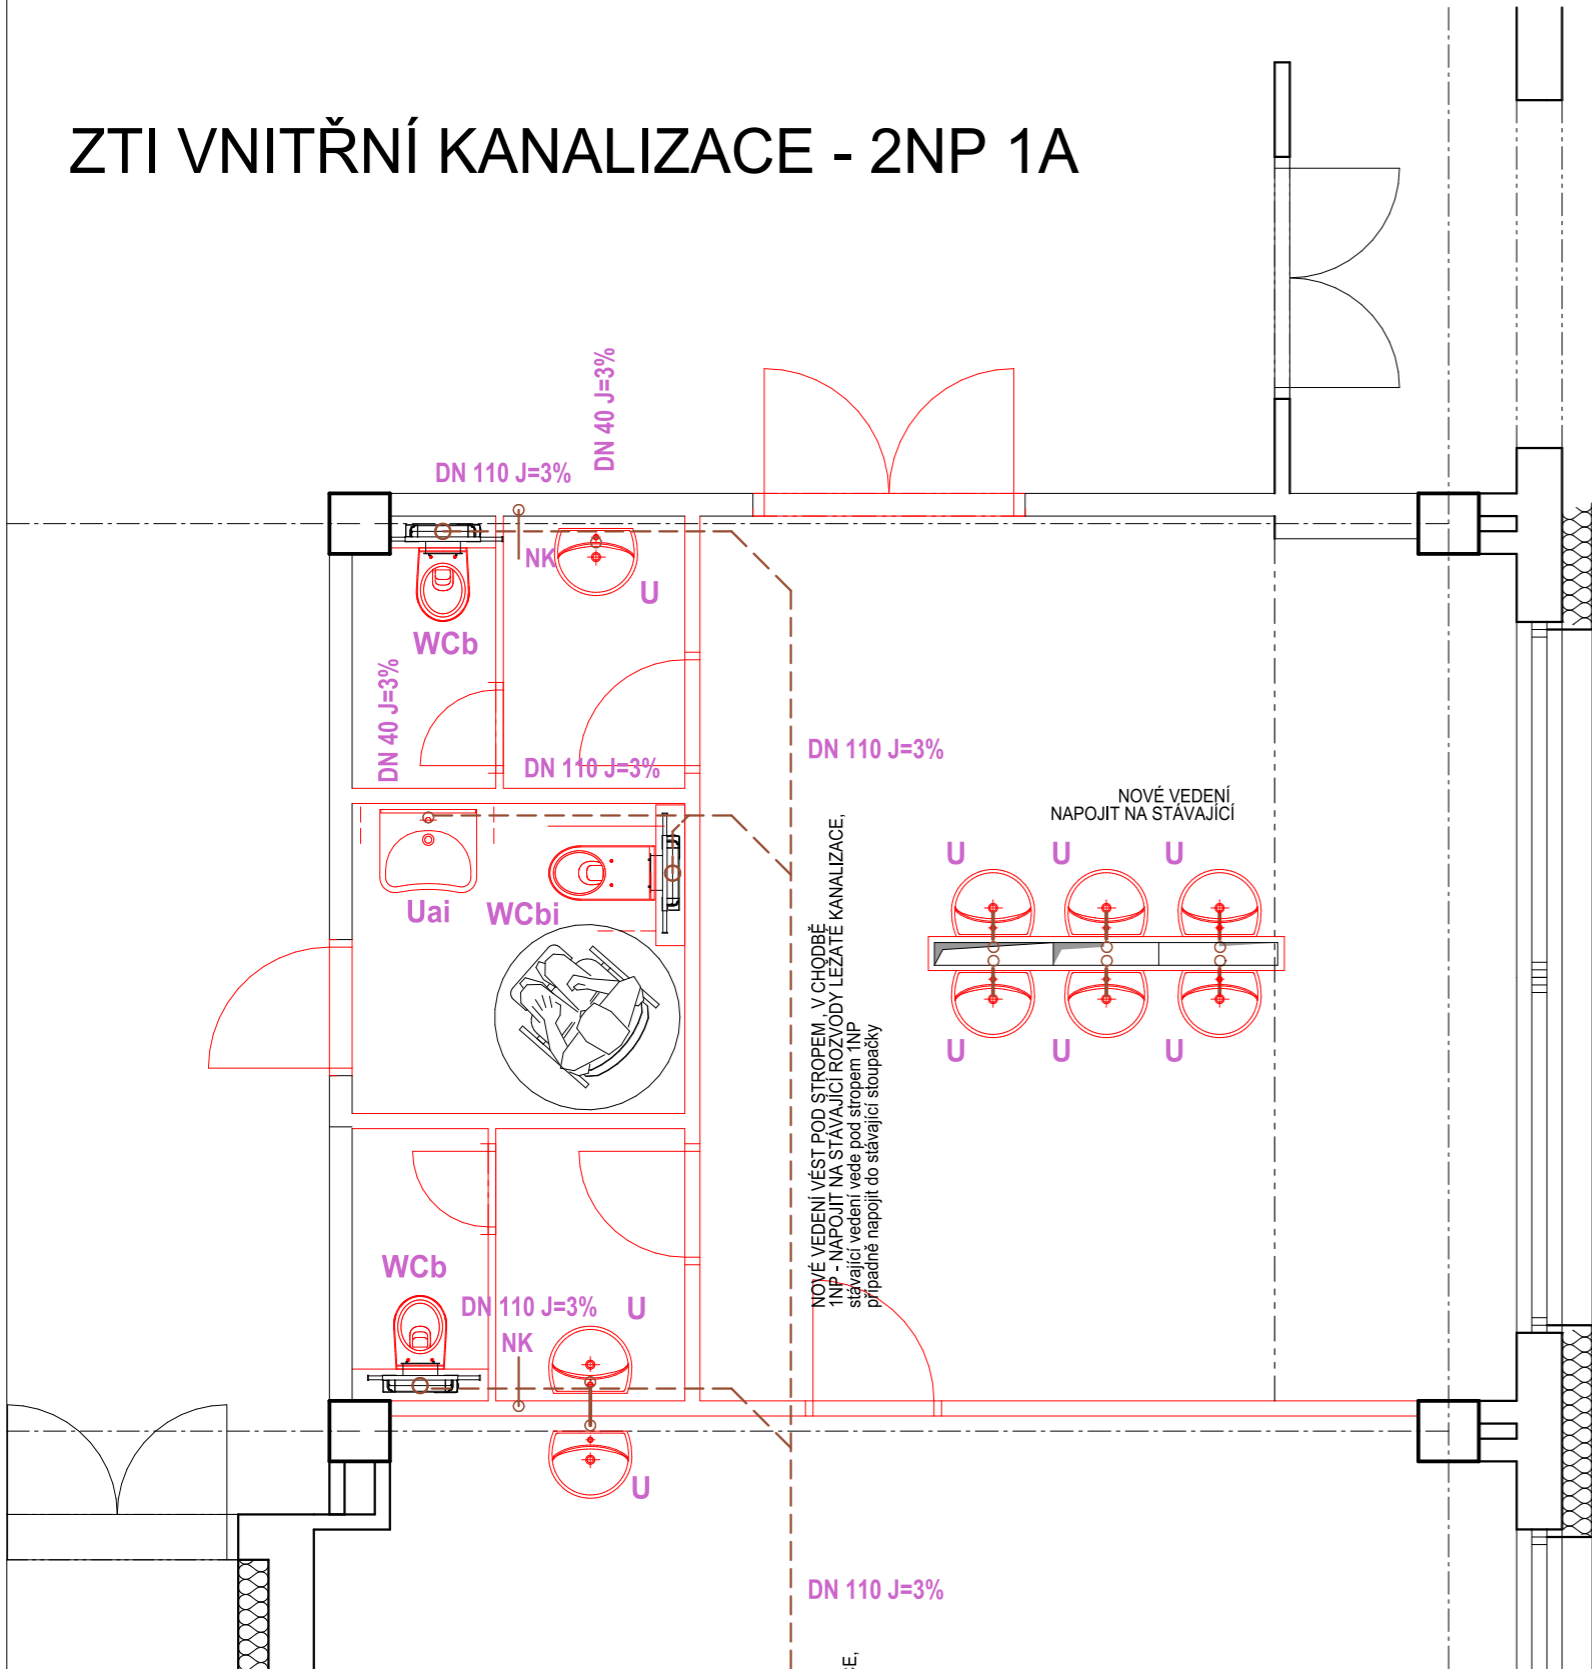

LEGENDA:

- V** STOJÍCÍ VÝLEVKA S MŘÍŽKOU
- U** UMYVADLO VČETNĚ ZÁPACHOVÉ UZÁVĚRKY, sifon viditelný, plastový
- Uai** UMYVADLO pro osobu se sníženou schopností pohybu a orientace, se stojánkovou pákovou baterií se zápachovou uzávěrkou, vč. model a ostatních prvků dle vyhl.398/2009 Sb.o techn. požadavcích zabezpečujících bezbariérové užívání staveb
- P** PISOÁR, VČETNĚ ZÁPACHOVÉ UZÁVĚRKY tlakové splachování
- B** BIDET SE ZÁPACHOVOU UZÁVĚROU A PŘIPOJOVACÍMI ARMATURAMI A PODOMÍTKOVÉHO SYSTÉMU SPLACHOVÁNÍ S TLAČÍTKEM,
- D** NEREZ DŘEZ VČETNĚ ZÁPACHOVÉ UZÁVĚRKY
- WCa** ZÁCHODOVÁ MÍSA VČETNĚ SPLACHOVACÍ NÁDRŽKY KOMBI a SEDÁTKA
- WCai** ZÁCHODOVÁ MÍSA VČETNĚ SPLACHOVACÍ NÁDRŽKY KOMBI a SEDÁTKA, zvýšená výška, umístění a doplňky dle vyhl.398/2009 Sb.o techn. požadavcích zabezpečujících bezbariérové užívání staveb
- WCb** ZÁVĚSNÝ KLOZET WC S HLUBOKÝM SPLACHOVÁNÍM, VČ. SEDÁTKA, PŘIPOJOVACÍCH ARMATUR A PODOMÍTKOVÉHO SYSTÉMU SPLACHOVÁNÍ S TLAČÍTKEM,
- WCbi** ZÁVĚSNÝ KLOZET WC S HLUBOKÝM SPLACHOVÁNÍM, VČ. SEDÁTKA, PŘIPOJOVACÍCH ARMATUR A PODOMÍTKOVÉHO SYSTÉMU SPLACHOVÁNÍ S TLAČÍTKEM, zvýšená výška, umístění a doplňky dle vyhl.398/2009 Sb.o techn. požadavcích zabezpečujících bezbariérové užívání staveb
- RŠ** REVIZNÍ ŠACHTA
- KO** ODVOD KONDENZÁTU OD KOTLE
- PPS** PRAČKOVÝ PODOMÍTKOVÝ SIFON
- KZU** KOLENOVÁ ZÁPACHOVÁ UZÁVĚRKA
- ČK** ČISTÍCÍ KUS
- NK** NAPOJENÍ KONDENZÁTU Z ODVĚTRÁNÍ
- PŘ** NAPOJENÍ EL. OHŘÍVAČE, pojistný ventil, vypouštění
- VZ** PŘIVZDUŠŇOVACÍ VENTIL + DVÍŘKA
- SPL** Liniový podlahový žlab nerezový se svislým odtokem DN 40 dl. 850 /60 mm, sifon, PP + nerez rošt
- SPV** Podlahová vpust 150×150/50/75 mm přímá, mřížka nerez, nerezová příruba a límec 2. úrovně izolace, vodní a suchá zápachová uzávěra

ZODP. PROJEKTANT Ing. Jaroslav Dvořák Dolní Česká 358/25 669 02 Znojmo		VYPRACOVAL Ing. Radek Dřevěný stavební a inženýrská činnost Dolní Česká 358/25, 669 02 Znojmo IČ : 48923893			
KRAJ	Jihomoravský	OBEC	Moravský Krumlov	ČÍSLO ZAK.	
INVESTOR	Základní škola Ivančická, Ivančická 218; 67201 Moravský Krumlov			DATUM	leden 2019
STAVBA					
Stavební úpravy ZŠ Ivančická Moravský Krumlov					
OBJEKT	S01 - HLAVNÍ OBJEKT S01-2 2. Nadzemní podlaží			STUPEŇ	DPS
				MĚŘÍTKO	M1:20
ČÁST PROJEKTU	D VÝKRESOVÁ DOKUMENTACE D1.4. Zdravotně-technické instalace			KOPIE	Č. VÝKRESU
OBSAH					Vnitřní kanalizace 2NP 1A