


# PŘÍČNÝ ŘEZ - PLYNOVOD. PŘÍPOJKA

MĚŘÍTKO 1:20


OBNOVENÁ SKLADBA PŮVODNÍCH ZPEV. PLOCH

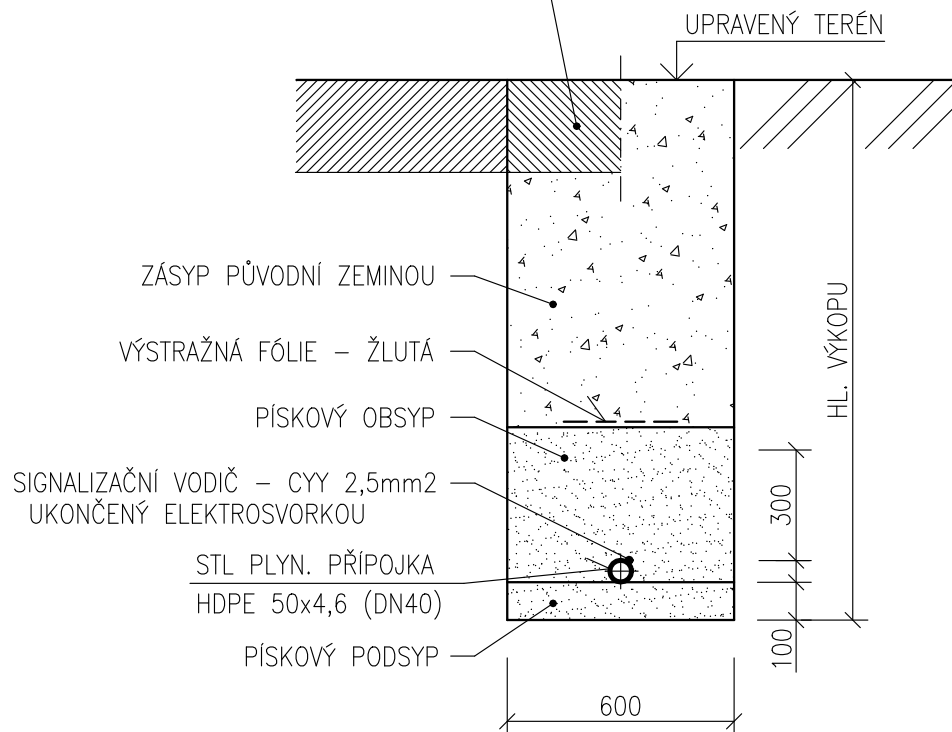

POZN.: – KRYTÍ PLYNOVODNÍ PŘÍPOJKY BUDE MIN. NÁSLEDUJÍCÍ:

- POD POJEZDNÝMI ZPEVNĚNÝMI PLOCHAMI: MIN. 1,0 m
- POD CHODNÍKY A VOLNÝM TERÉNEM: MIN. 0,8 m
- POD SILNICÍ II/381 BUDE PŘÍPOJKA PROVEDENA BEZVÝKOPOVOU TECHNOLOGIÍ (PROTLAKEM)

±0,000 = 190,410 (B.p.v.)

Zodpovědný projektant:	Vedoucí projektu:	Vypracoval:	 <b>SPZ DESIGN, s.r.o.</b> Moravská 359/13 779 00 Olomouc - Holice IČ: 278 31 132 telefon: 585 150 411 e-mail: spz.design@seznam.cz web: www.spzdesign.cz	
Ing. Karel Chadima	Ing. Petr Zavadil	Ing. Petr Zavadil (textová část) Ing. Karel Chadima (výkresová část)		
Kraj: JIhomoravský	Místo: Přibice, č.p. 84, parc. č. st. 351, st. 137, st. 136, 1630, 1631/1, 1631/2, 1631/3, 1631/4, 2199/2, 2200/1 a 2206/1, k.ú. Přibice			
Investor: Obec Přibice, č.p. 348, 691 24 Přibice			Účel projektu:	DPS
Název stavby: <b>PŘESTAVBA A ZMĚNA ÚČELU UŽÍVÁNÍ KULTURNÍHO DOMU NA POLYFUNKČNÍ CENTRUM S MULTIFUNKČNÍM SÁLEM</b>			Datum:	6/2018
			Číslo archivní/zakázky:	41/18-S
			Verze tisku:	V 1.0
			Formát výkresu:	1 A4
Obsah výkresu: <b>PŘÍČNÝ ŘEZ - PLYNOVODNÍ PŘÍPOJKA</b>			Měřítko: 1:20	Číslo výkresu: D.2.2b-3