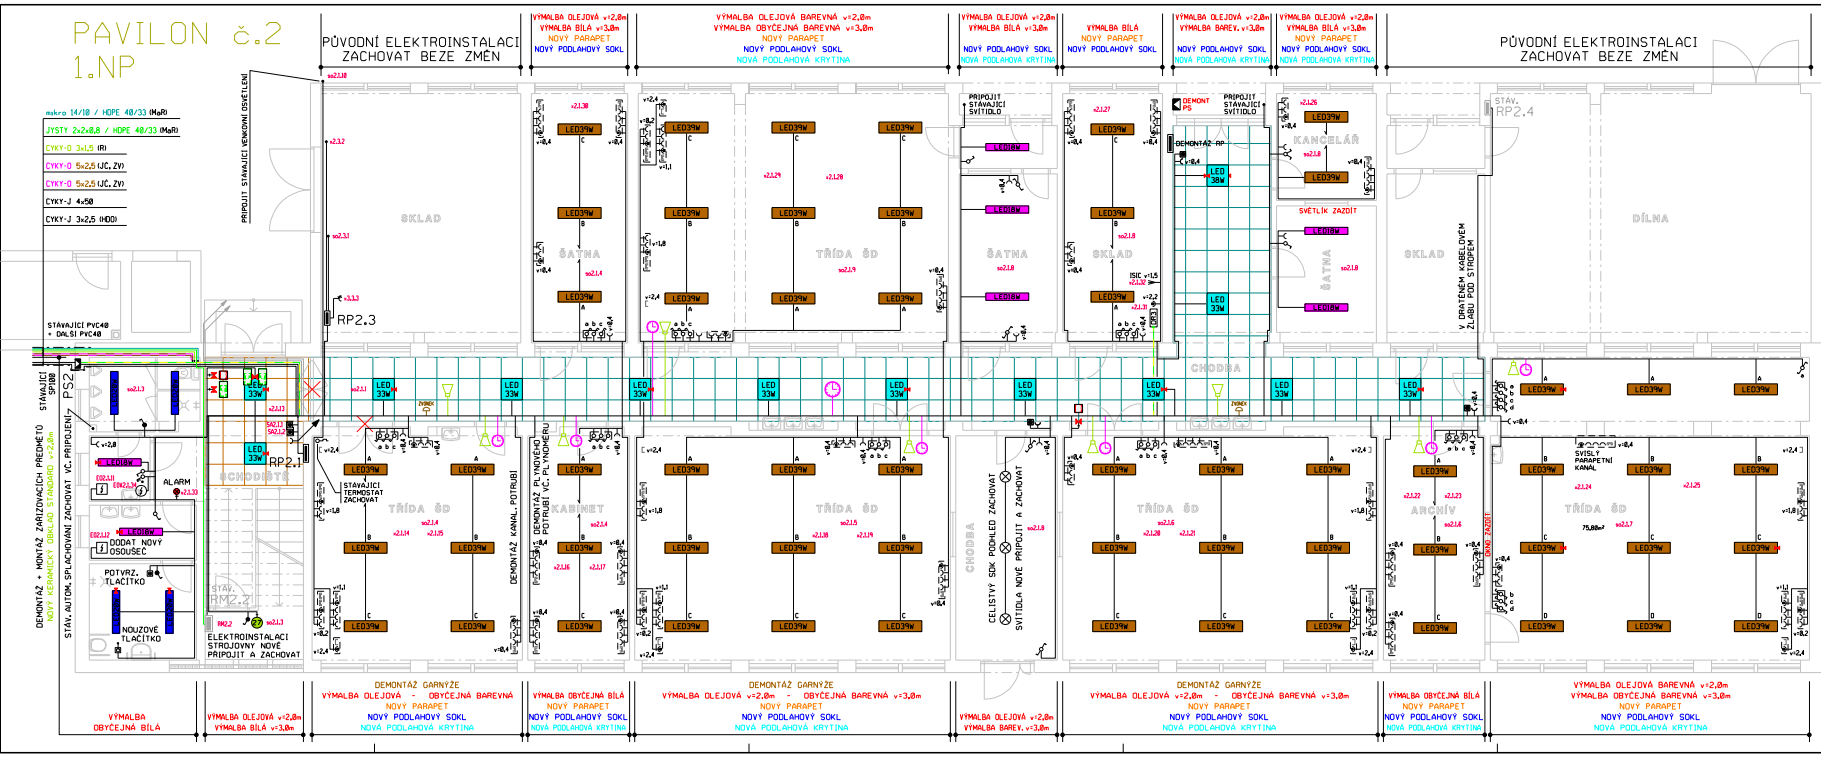

Schema pavilonu č.2

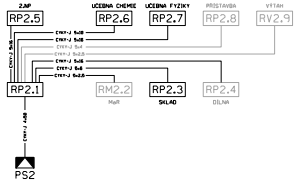

Legenda svítidel 1.np

LED 33W	SL2.1 - SV. VESTAVNÉ M600, NANOPRIZMA KRYT, LED 33W, 4000lm, 4000K, STUDENÁ BÍLÁ (5ks)
LED 33W	SL2.2 - DITTO SL2.1, NOUZOVÝ MODUL (5ks)
LED39W	SL3.1 - SV. PŘISAZENÉ, 1200mm, LESKLÁ AL DP MŘÍŽKA, LED 39W, 4300lm, 4000K (56ks)
LED39W	SL3.2 - DITTO SL3.1, NOUZOVÝ MODUL (5ks)
LED18W	SL4.1 - SV. PŘISAZENÉ, IP54, 1230mm, OPÁLOVÝ PMMA KRYT, LED 18W, 2050lm, 4000K (5ks)
LED18W	SL4.2 - DITTO SL4.1, NOUZOVÝ MODUL (5ks)
LED27W	SL7.1 - SV. PRŮMYSLOVÉ, IP65, 1217mm, OPÁLOVÝ PC KRYT, LED 27W, 2700lm, 4000K (5ks)
LED27W	SL7.2 - DITTO SL7.1, NOUZOVÝ MODUL (5ks)
7	SL15 - SV. PŘISAZENÉ, IP44, pr. 378mm, OPÁLOVÝ PMMA KRYT, LED 27W, 2700lm, 4000K (18ks)
	SL12 - SV. NOUZOVÉ NÁSTĚNNÉ, IP65, 1W, 3hod, PIKTOGRAM (5ks)
	SL13 - SV. NOUZOVÉ SVÍŘENÉ, IP41, 1W, 1hod, PIKTOGRAM (1ks)

Technické údaje

ROZVODNÁ SOUSTAVA: 3 PE+2N ~ 50Hz 400V/TN-C-S

OCHRANA PŘED ÚRAZEM EL.PROUDEM: automatickým odpojením od zdroje
ČSN 33 2000-4-41 ed.3, čl. 411.4
doplňkové - proudovým chráničem
ČSN 33 2000-4-41 ed.3, čl. 415.1
- doplňujícím ochranným pospojováním
ČSN 33 2000-4-41 ed.3, čl. 415.2

projektant: Hrbotický Marek		datum: září 2018	
stupeň PD: DPS		měřítko: 10-2018	
investor: Město Hodonín, Masarykovo nám. 1, 695 35 Hodonín			
stavba: Rekonstrukce elektroinstalace ZŠ U Červených domků v Hodoníně - 2.etapa		formát:	12xA4
		měřítko:	1 : 50
obsah: Pavilon č.2 Půdorys 1.np		výkres č.:	5a