



Vyjádření ke stavbě z hlediska existence zařízení správce a stanovení podmínek pro výstavbu a ochranu zařízení ve správě společnosti ELTODO-CITELUM, s.r.o.

Číslo žádosti/vyjádření: VPD_2016_2924

Důvod vydání vyjádření (stupeň PD): **Dokumentace pro spojené územní a stavební řízení**

Žadatel: Prost Hodonín s.r.o. IČ: 60701366
Brněnská 3497, 69501 Hodonín
tel.: 728086965 email: sbrejcha@iol.cz

Stavebník: Město Hodonín IČ: 284891
Masarykovo nám. 53/1, 69501 Hodonín
tel.: +420606789018 email: kubena.antonin@muhodonin.cz

Název akce: „STAVEBNÍ ÚPRAVY BEZBARIÉROVÉ ŘEŠENÍ STAVBY ZŠ U ČERVENÝCH HODONÍN“

Zájmové území:

Hodonín, Hodonín

Kat. území/číslo parcely: 640417 - Hodonín / 2059/19

Žadatel výše uvedenou žádostí a předloženou autorizovanou projektovou dokumentací přesně vymezil zájmové území a zároveň stanovil důvod pro vydání Vyjádření ke stavbě z hlediska existence zařízení správce a stanovení podmínek pro výstavbu a ochranu zařízení ve správě společnosti ELTODO-CITELUM, s.r.o.

Žadatel se žádostí zavázal, že předmětem akce není výstavba, přeložka ani jiná úprava veřejného osvětlení!

Na základě žádosti vydává společnost ELTODO-CITELUM, s.r.o. následující vyjádření:

Souhlasíme se stavbou dle předložené dokumentace.

Ve vymezeném zájmovém území se nenachází žádné zařízení a vedení ve správě společnosti ELTODO-CITELUM, s.r.o.

Platnost tohoto vyjádření je **1 rok** od data vydání.

Vyjádření je platné pouze pro vyznačené zájmové území akce a pouze pro uvedený důvod vyjádření. Změnou rozsahu zájmového území či důvodu toto vyjádření pozbývá platnosti. Vyjádření pozbývá platnosti v případě porušení podmínek stanovených tímto vyjádřením.

ELTODO-CITELUM, s.r.o.

Novodvorská 1010/14, 142 01 Praha 4

Tel.: +420 261 341 111, Fax: +261344205, www.eltodo.cz

Zapsáno v obchodním rejstříku vedeném Městským soudem v Praze, oddíl C, vložka 66926, den zápisu 31. 3. 1999

IČ: 25 75 10 18, DIČ: CZ 25 75 10 18

Bankovní spojení: ČSOB, Radlická 333/150, 150 57 Praha 5, č. účtu: CZK 117436043/0300

Společnost ELTODO-CITELUM, s.r.o. prohlašuje, že žadateli byly pro jím určené a vyznačené zájmové území poskytnuty veškeré dostupné informace o zařízení správce.


Žadateli převzetím tohoto Vyjádření vzniká povinnost poskytnuté informace a data užít pouze k účelu, pro který mu byla tato poskytnuta. Žadatel není oprávněn poskytnuté informace a data rozmnožovat, rozšiřovat, pronajímat, půjčovat ani jinak užívat bez souhlasu společnosti ELTODO-CITELUM, s.r.o. V případě porušení těchto povinností vznikne žadateli odpovědnost vyplývající z platných právních předpisů, zejména předpisů práva autorského.

Přílohami vyjádření jsou:

- Situace stavby opatřená razítkem společnosti ELTODO-CITELUM, s.r.o.

Za společnost ELTODO-CITELUM, s.r.o. vyjádření vydal dne: 25.11.2016

Jméno: Konečný Miroslav KonecnyM@eltodo.cz



Kamila Procházková
vedoucí provozního úseku
ELTODO-CITELUM, s.r.o.
Novodvorská 1010/14
142 01 Praha 4
IČ: 25751018
DIČ: CZ25751018
(6)

ELTODO-CITELUM, s.r.o.


Novodvorská 1010/14, 142 01 Praha 4

Tel.: +420 261 341 111, Fax: +261344205, www.eltodo.cz

Zapsáno v obchodním rejstříku vedeném Městským soudem v Praze, oddíl C, vložka 66926, den zápisu 31. 3. 1999

IČ: 25 75 10 18, DIČ: CZ 25 75 10 18

Bankovní spojení: ČSOB, Radlická 333/150, 150 57 Praha 5, č. účtu: CZK 117436043/0300

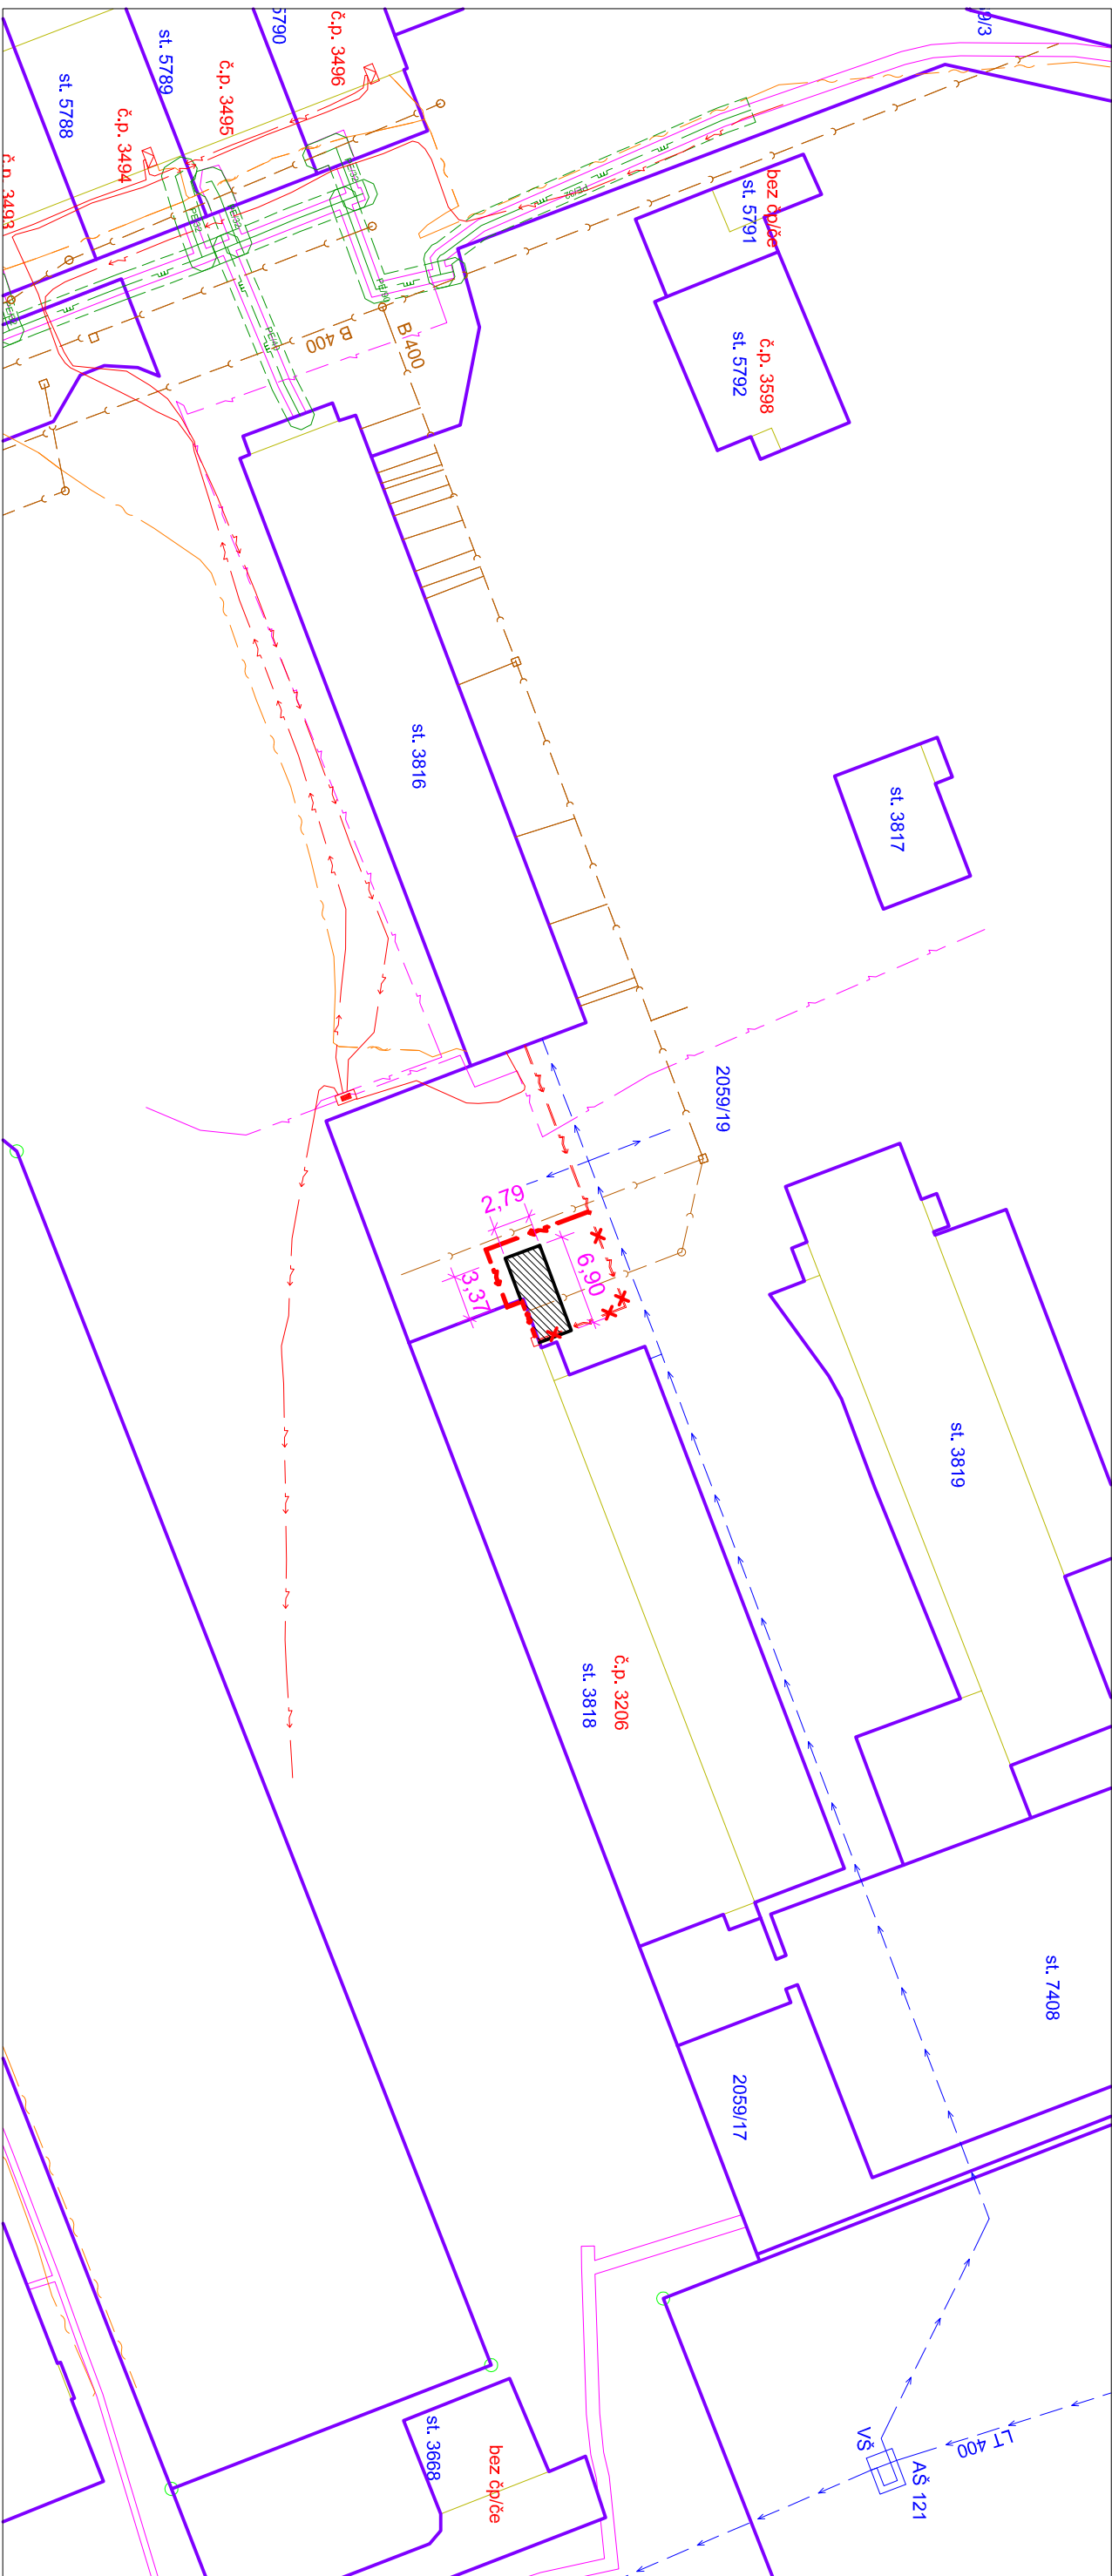

LEGENDA ZNAČENÍ

ŘEŠENÉ STAVEBNÍ ÚPRAVY

LEGENDA INŽENÝRSKÝCH SÍTÍ

- STÁVAJÍCÍ KANALIZAČNÍ POTRUBÍ
- STÁVAJÍCÍ VODOVODNÍ POTRUBÍ
- STÁVAJÍCÍ STL PLYNOVODNÍ POTRUBÍ
- STÁVAJÍCÍ ELEKTRICKÉ VEDENÍ NN
- STÁVAJÍCÍ SĐELOVACÍ VEDENÍ
- STÁVAJÍCÍ ELEKTRICKÉ VEDENÍ - ELTODO
- ODSTRANĚNÍ ELEKTRICKÉHO VEDENÍ NN
- NOVÉ ELEKTRICKÉ VEDENÍ NN

POZNÁMKY

- INVESTOR PŘED ZAHÁJENÍM VÝKOPOVÝCH PRACÍ NECHÁ VYTÝČIT VEŠKERÉ INŽENÝRSKÉ SÍTĚ, ABY NEDOŠLO K JEJICH POŠKOZENÍ


ELTODO-CITELUM, s.r.o.

S předloženou stavbou souhlasíme
za podmínky dodržení dotčených
ČSN, EN, ET-S-14 a příložených
Všeobecných podmínek.

Platnost: 1 rok Č.j.: VPD_2016_2924

25.11.2016

ze dne: Podpis:

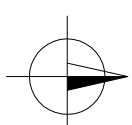

VEDOUcí PROJEKCE	AUTORIZACE	VYPRACOVAL
ING. STANISLAV BREJCHA	ING. PETR URUBEK	ING. ET ING. TOMAŠ NEDUCHAL
INVESTOR: MĚSTO HODONÍN, MASARYKOVO NÁMĚSTÍ 53/1, 695 01 HODONÍN		
LOKALITA: U ČERVENÝCH DOMKŮ 40, HODONÍN		
STAVBA: STAVEBNÍ ÚPRAVY BEZBARIÉROVÉ ŘEŠENÍ ZŠ U ČERVENÝCH DOMKŮ HODONÍN		
OBSAH: KOOORDINAČNÍ SITUACE		
prout HODONÍN s.r.o. BRNĚNSKÁ 3497 695 01 HODONÍN		
DATUM	11/2016	ČÍSLO PARÉ
STUPĚŇ	DŮR+DSP	
FORMÁT	2x44	
ZAKÁZKA ČÍSLO	2016-047	
MĚŘÍTKO	1:500	
PROFES	ČÍSLO VÝKRESU	
	C.3	

