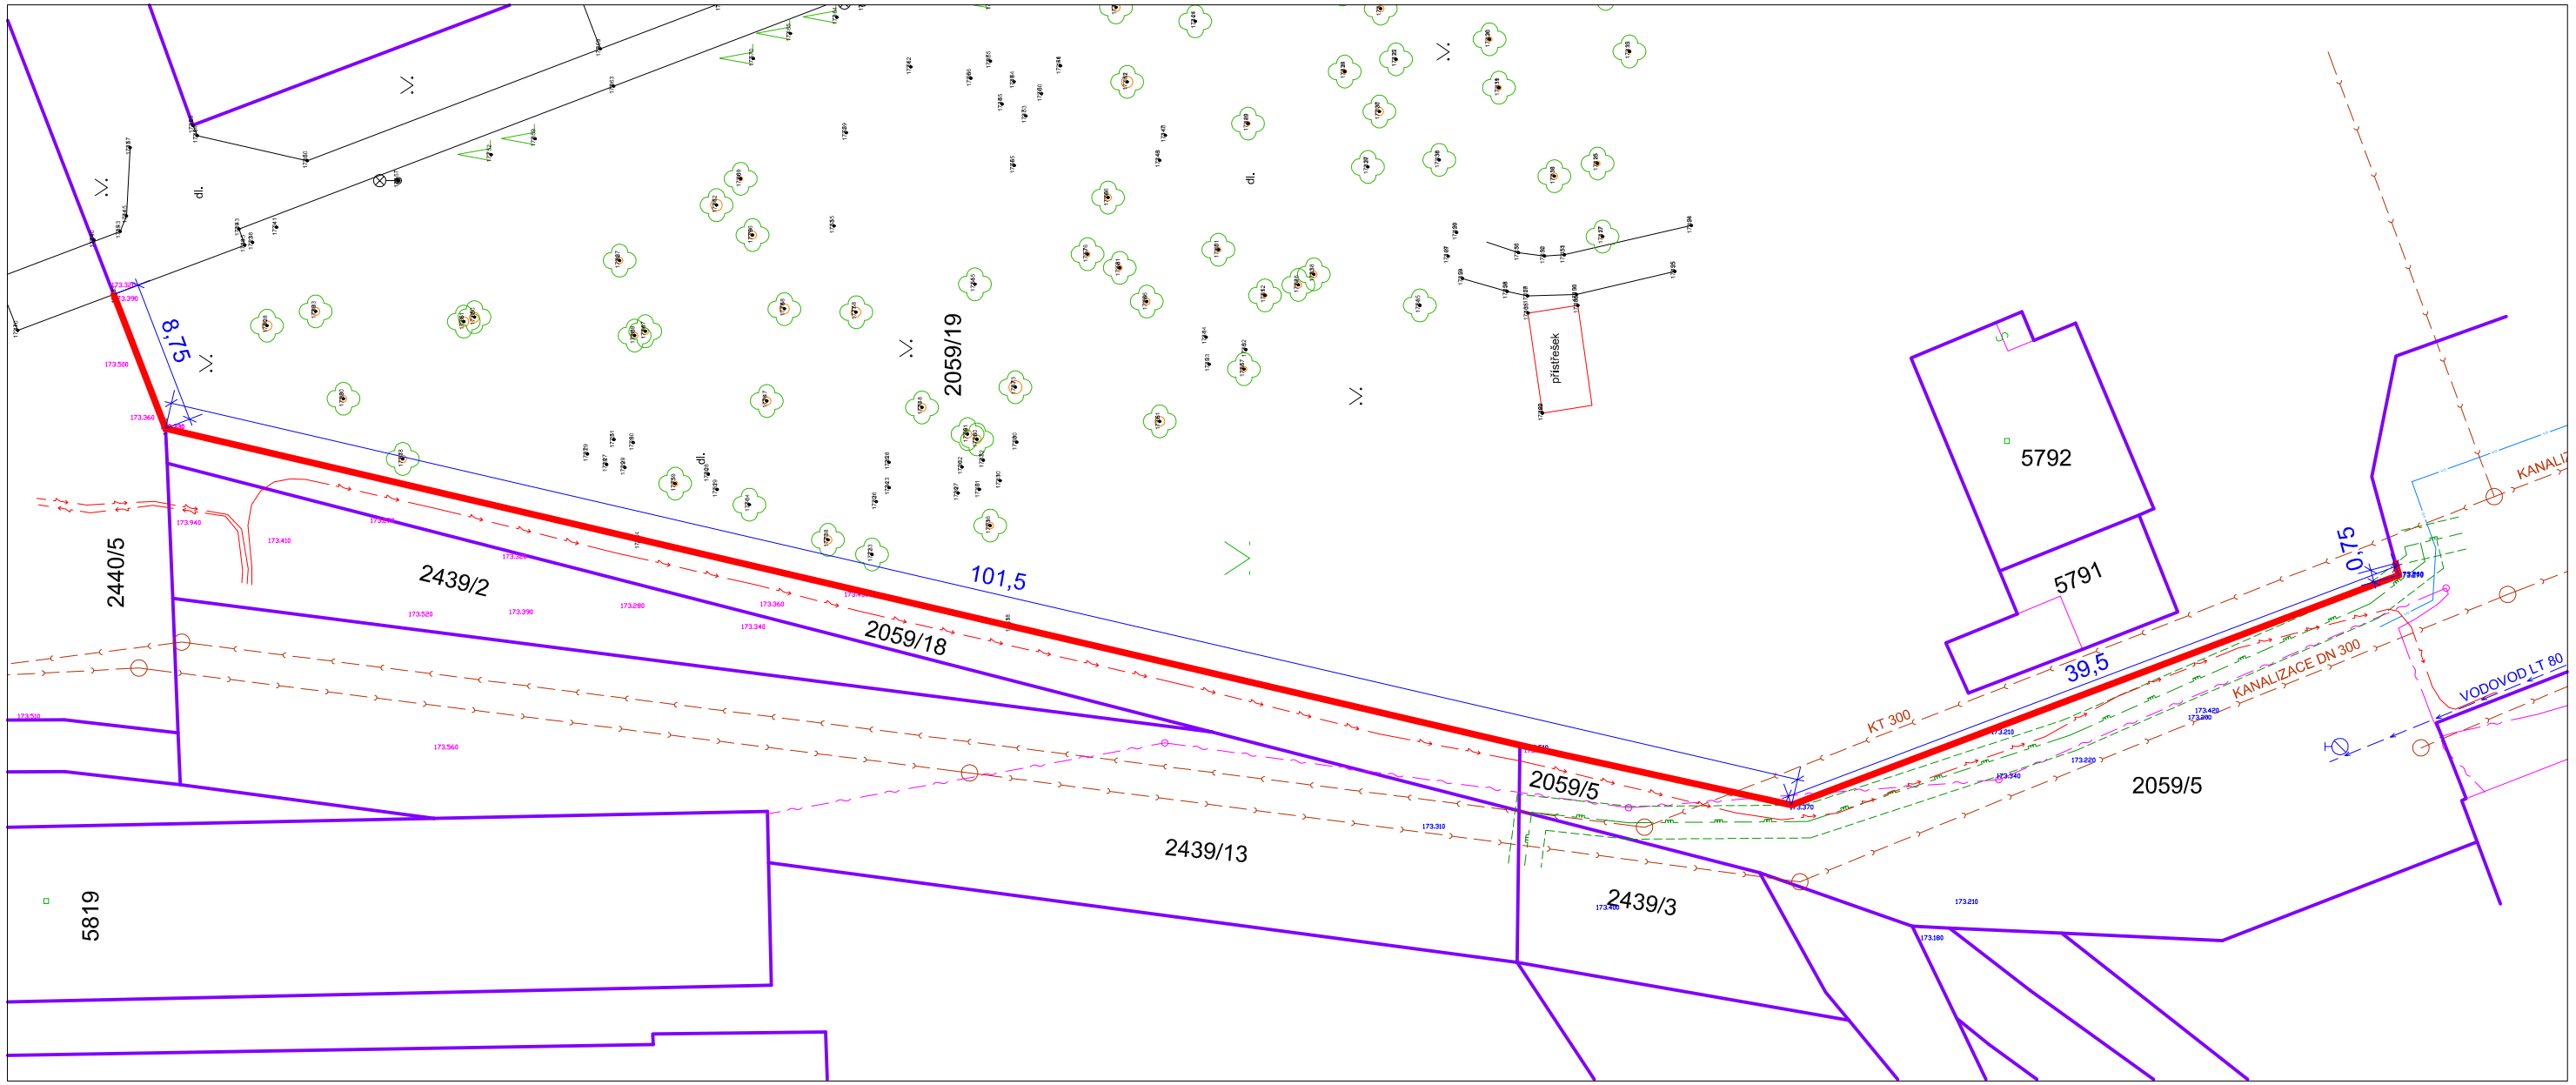

LEGENDA ZNAČENÍ

DEMONTÁŽ OPLOCENÍ Z OCELOVÝCH POPLASTOVANÝCH SLOUPKŮ V BETONOVÝCH PATKÁCH PO 2500mm S VÝPLNÍ Z OCELOVÝCH POPLASTOVANÝCH SÍTÍ, VÝŠKA 2000mm

LEGENDA INŽENÝRSKÝCH SÍTÍ

- STÁVAJÍCÍ KANALIZAČNÍ POTRUBÍ
- STÁVAJÍCÍ VODOVODNÍ POTRUBÍ
- STÁVAJÍCÍ ELEKTRICKÉ VEDENÍ
- STÁVAJÍCÍ PLYNOVODNÍ POTRUBÍ
- STÁVAJÍCÍ SDĚLOVACÍ VEDENÍ
- STÁVAJÍCÍ VEDENÍ VEŘEJNÉHO OSVĚTLENÍ

POZNÁMKY

- STAVEBNÍK PŘED ZAHÁJENÍM VÝKOPOVÝCH PRACÍ NECHÁ VYTYČIT VEŠKERÉ INŽENÝRSKÉ SÍTĚ, ABY NEDOŠLO K JEJICH POŠKOZENÍ

VEDOUCÍ PROJEKCE	AUTORIZACE	VYPRACOVAL
ING. S. BREJCHA	ING. ET ING. TOMÁŠ NEDUCHAL	ING. ET ING. TOMÁŠ NEDUCHAL

prost HODONÍN s.r.o.
BRNĚNSKÁ 4062/3a
695 01 HODONÍN

STAVEBNÍK: MĚSTO HODONÍN, MASARYKOVO NÁMĚSTÍ 53/1, 695 01 HODONÍN

LOKALITA: AREÁL ZŠ U ČERVENÝCH DOMKŮ, HODONÍN

STAVBA: **AREÁL ZŠ U ČERVENÝCH DOMKŮ HODONÍN**

OBJEKT: **SO.04 OPLOCENÍ**

OBSAH: **PŘÍPRAVA ÚZEMÍ**

DATUM	11/2018	ČÍSLO PARÉ
STUPEŇ	PROVÁD. STAV.	
FORMÁT	2xA4	
ZAKÁZKA ČÍSLO	2018-039	
MĚŘÍTKO	1:400	
PROFESE	ČÍSLO VÝKRESU	
STAVEBNÍ ŘEŠENÍ	**SO.04-D.2**	