




VZOROVÝ ŘEZ PLOCHOU Z DRCENÉHO KAMENIVA

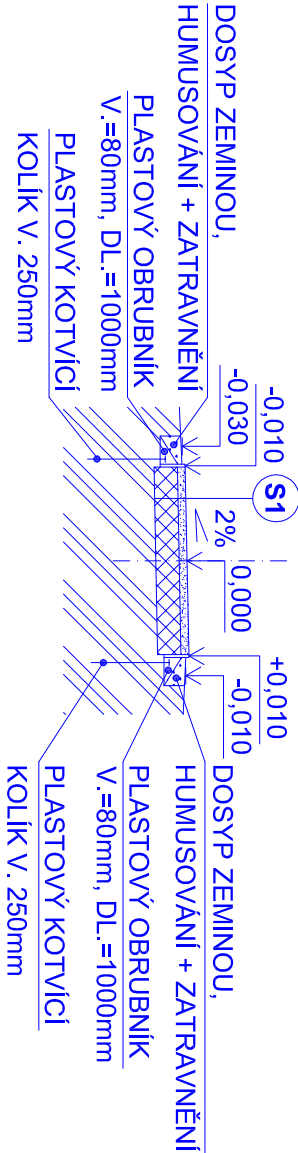


VZOROVÝ ŘEZ OHNIŠTĚM

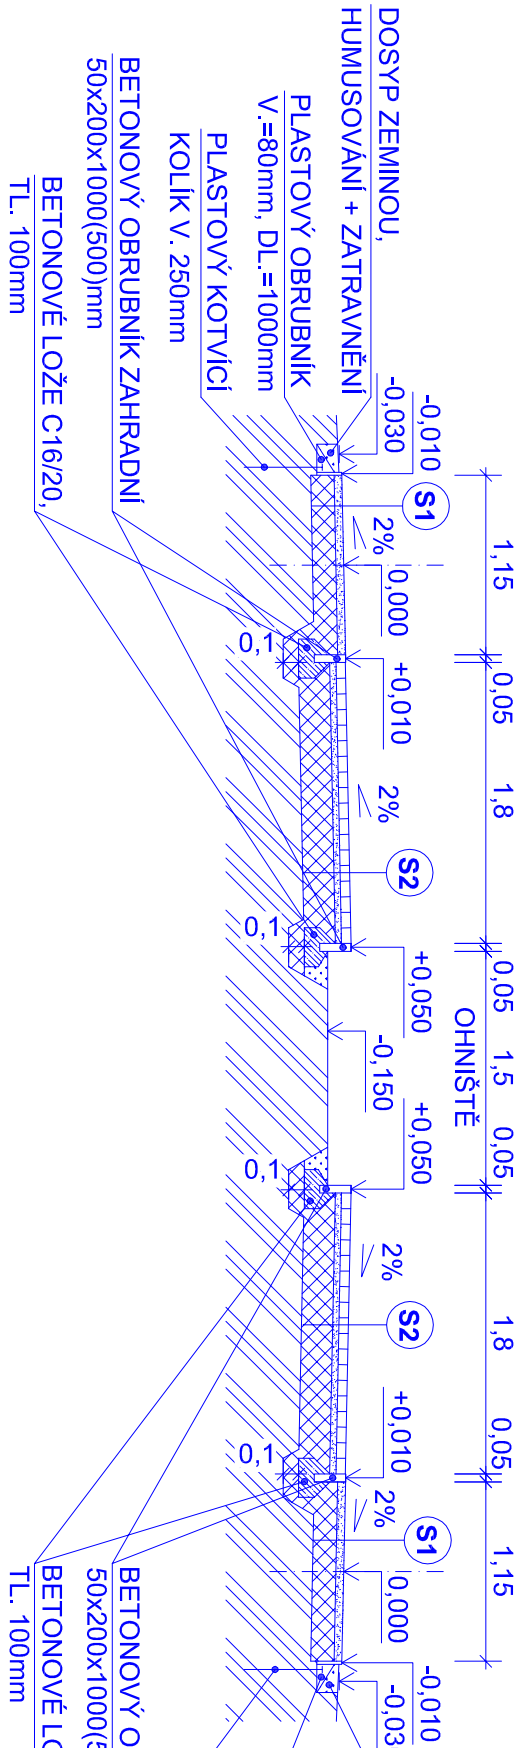


VZOROVÝ ŘEZ RÚZNOFORMÁTOVOU DLAŽBOU TL. 60mm - ALTAŇ

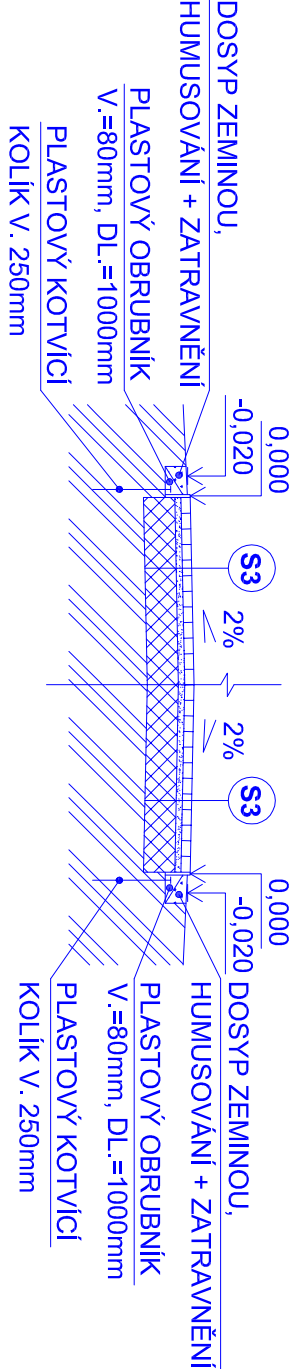

VZOROVÝ ŘEZ RÚZNOFORMÁTOVOU DLAŽBOU TL. 80mm - HLEDIŠTĚ

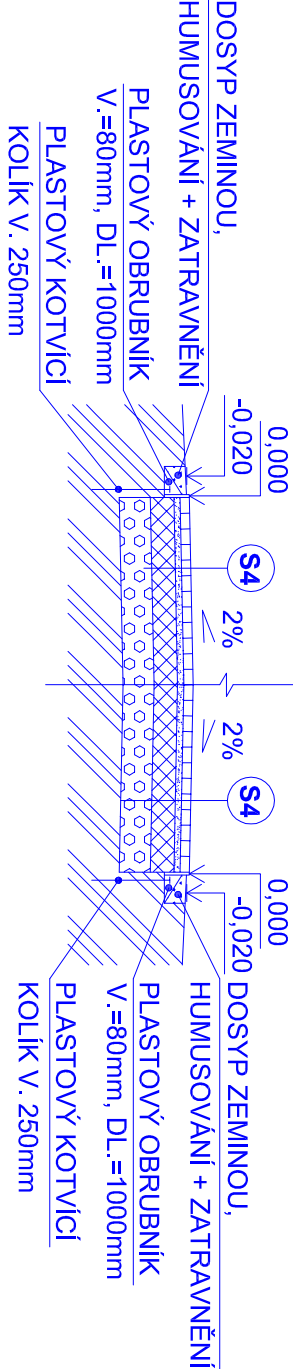

VZOROVÝ ŘEZ RÚNOFORMÁTOVOU DLAŽBOU TL. 60mm PLOCHA POD LAVKY

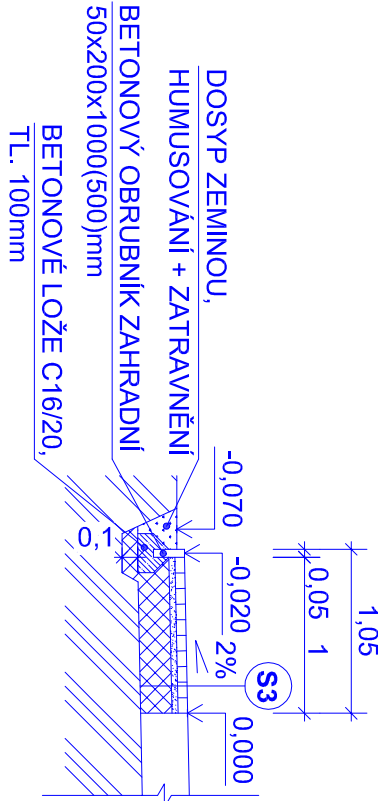

SKLADBY

- S1 SKLADBA PLOCHY Z DROBNÉHO KAMENIVA**
- VIBROVANÁ VÁPENNÁ PROSÍVKA (DROBNÉ KAMENIVO) FRAKCE 0-4mm TL. 50mm
 - ZHUTNĚNÁ ŠTĚRKODRŤ FRAKCE 0-32mm TL. 150mm
 - ZHUTNĚNÁ ZEMNÍ PLÁŇ

CELKEM TL. 200mm

- S2 SKLADBA PLOCHY Z BETONOVÉ MOZAIKOVÉ KOSTKY TL. 60mm**
- BETONOVÁ MOZAIKOVÁ KOSTKA 100x60x100mm, ODSTÍN MELÍROVANÝ TL. 60mm
 - KLADECÍ VRSTVA Z DRCENÉHO KAMENIVA FRAKCE 4-8mm TL. 40mm
 - ZHUTNĚNÁ ŠTĚRKODRŤ FRAKCE 0-32mm TL. 200mm

CELKEM TL. 300mm

- S3 SKLADBA PLOCHY Z BETONOVÉ DLAŽBY RÚZNOFORMÁTOVÉ TL. 60mm**
- BETONOVÁ DLAŽBA RÚZNOFORMÁTOVÁ (MELÍROVANÁ) TL. 60mm
 - KLADECÍ VRSTVA Z DRCENÉHO KAMENIVA FRAKCE 4-8mm TL. 40mm
 - ZHUTNĚNÁ ŠTĚRKODRŤ FRAKCE 0-32mm TL. 200mm
 - ZHUTNĚNÁ ZEMNÍ PLÁŇ

CELKEM TL. 300mm

- S4 SKLADBA PLOCHY Z BETONOVÉ DLAŽBY RÚZNOFORMÁTOVÉ TL. 80mm**
- BETONOVÁ DLAŽBA RÚZNOFORMÁTOVÁ (MELÍROVANÁ) TL. 80mm
 - KLADECÍ VRSTVA Z DRCENÉHO KAMENIVA FRAKCE 4-8mm TL. 40mm
 - ZHUTNĚNÁ ŠTĚRKODRŤ FRAKCE 0-32mm TL. 150mm
 - ZHUTNĚNÁ ŠTĚRKODRŤ FRAKCE 0-63mm TL. 200mm
 - ZHUTNĚNÁ ZEMNÍ PLÁŇ

CELKEM TL. 470mm

VEDOUcí PROJEKCE	AUTORIZACE	VYPRACOVAL
ING. S. BREICHA	ING. ET ING. TOMAŠ NEDUCHAL	ING. ET ING. TOMAŠ NEDUCHAL
STAVEBNÍK: MĚSTO HODONÍN, MASARYKOVO NÁMĚSTÍ 53/1, 695 01 HODONÍN		
LOKALITA: AREÁL ZŠ U ČERVENÝCH DOMKŮ, HODONÍN		
STAVBA: AREÁL ZŠ U ČERVENÝCH DOMKŮ		
HODONÍN		
OBJEKT: SO.02 ZPEVNĚNÉ PLOCHY		
OBSAH: VZOROVÉ PŘÍČNÉ ŘEZY		
DATUM	10/2018	ČÍSLO PARÉ
STUPEŇ	PROVÁD. STAV.	
FORMÁT	2x44	
ZAKÁZKA ČÍSLO	2018-039	
MĚŘÍTKO	1:50	
PROFESÉ	ČÍSLO VÝKRESU	
STAVEBNÍ ŘEŠENÍ	SO.02-D.4	