


KONSTRUKCE STĚN 1:50


Zadní stěna

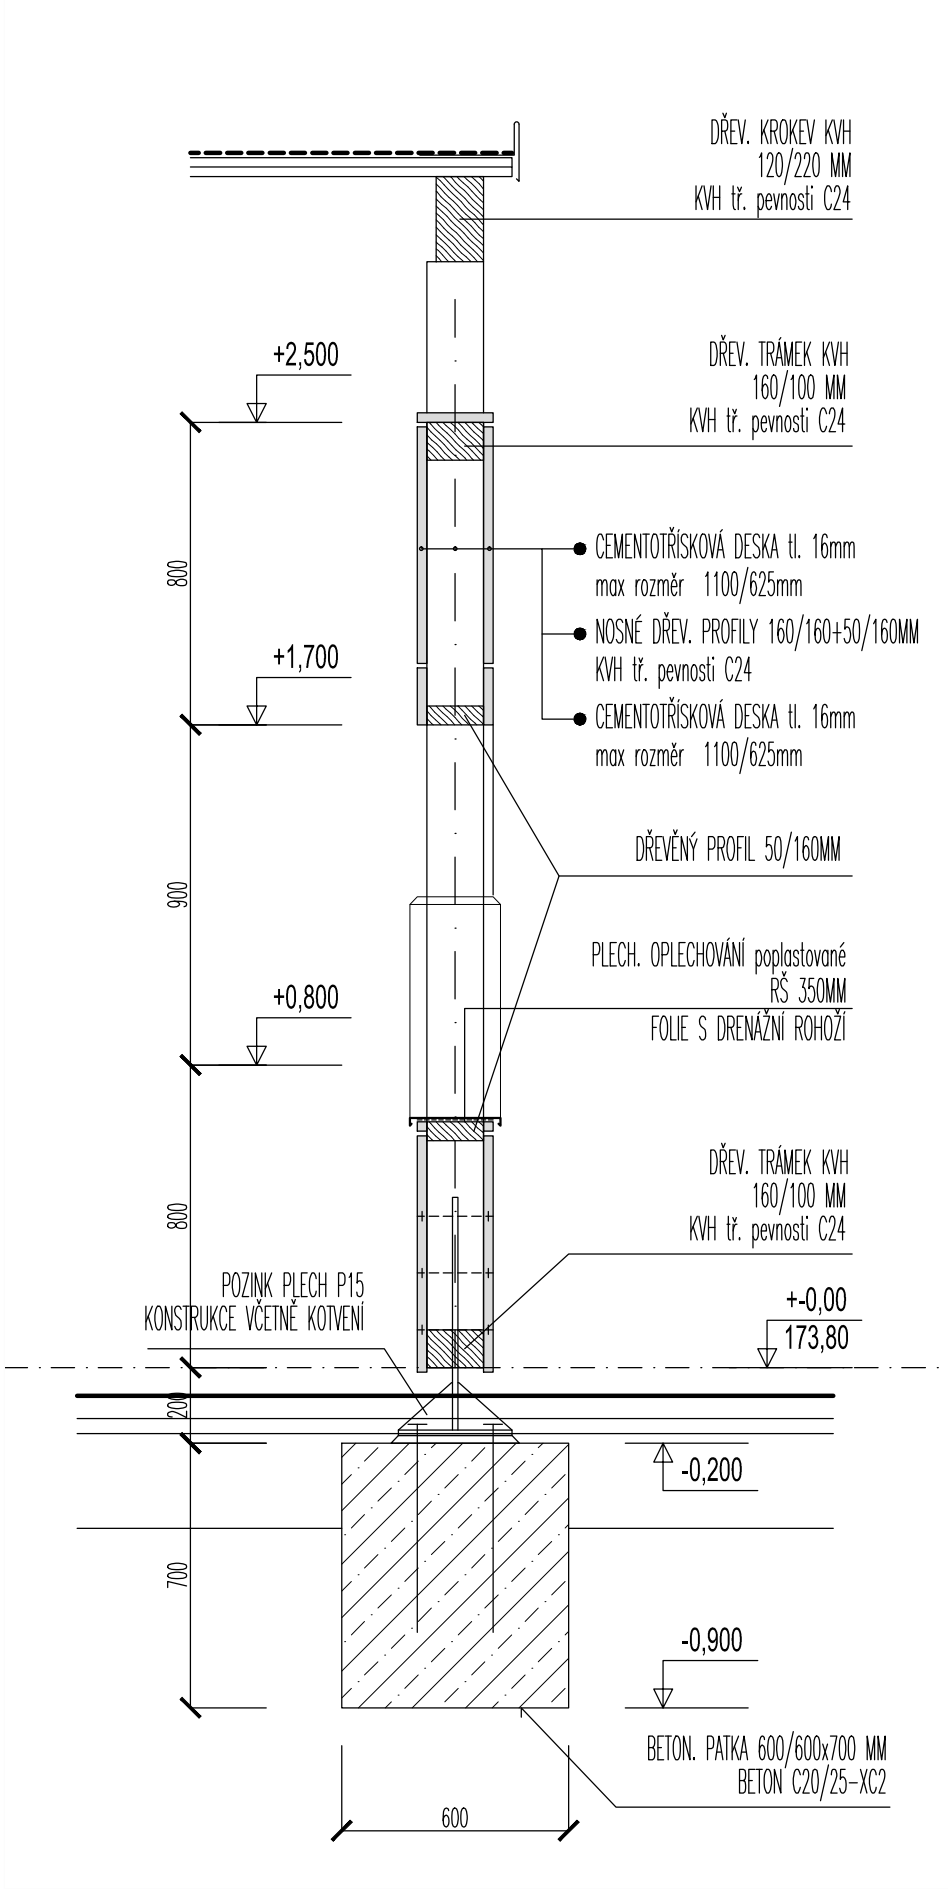


Řezopohled "A"

+0,00 = 173,80

SO.01 ... VÝUKOVÝ ALTÁN

VEDOUČÍ PROJEKCE		VYPRACOVAL	AUTORIZACE	
Ing. Stanislav BREJCHA		Ing. arch. Rastislav TESAŘÍK	Ing. arch. Rastislav TESAŘÍK	
				
STAVEBNÍK	Město Hodonín Masarykovo nám. 53/1, HODONÍN, 695 01			
LOKALITA	Areál ZŠ U Červených domků			
AKCE				
Areál ZŠ U Červených domků HODONÍN				
VZOROVÝ ŘEZ STĚNOU				

 <b>HODONÍN s.r.o.</b> <b>Brněnská 4062/3a</b> <b>695 01 HODONÍN</b>		
DATUM	říjen 2018	PARÉ
STUPEŇ	PD pro PROVEDENÍ STAVBY	
ZAKÁZKA	PROST 2018-039	
FORMÁT	A3	
MĚŘÍTKO	<b>1:20</b>	
ČÁST PD		ČÍSLO VÝKRESU
D.1.1. ARCHITEKTONICKO-STAVEBNÍ ŘEŠENÍ		<b>SO.01-D06</b>