


Příčný řez "Y"

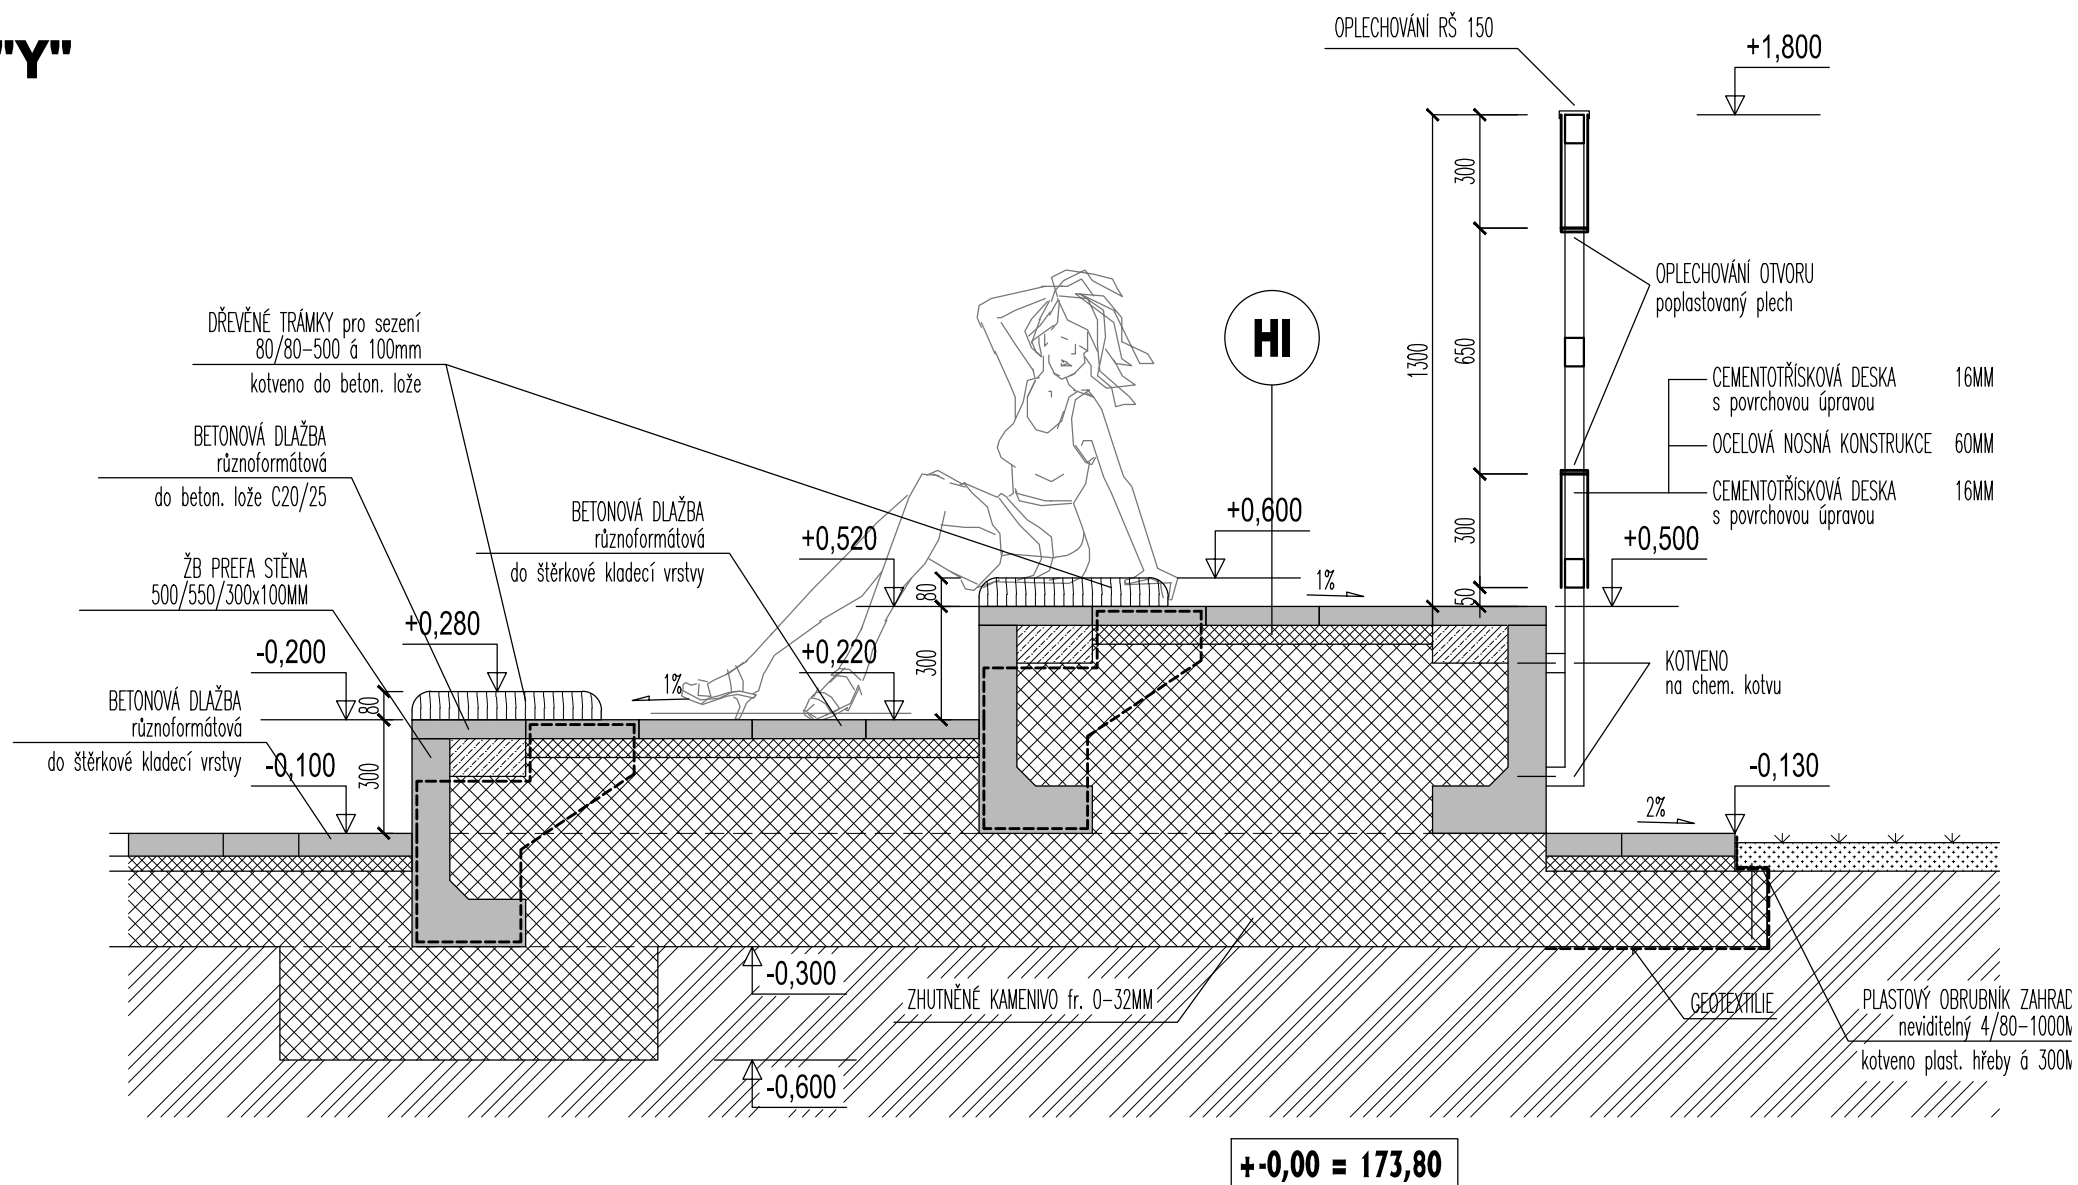


SO.02 ... ZPEVNĚNÉ PLOCHY


SKLADBA KONSTRUKCE


HI PODLAHA HLEDIŠTĚ
– betonová dlažba

- BETONOVÁ DLAŽBA různofornátová 60 MM
- KLADEČÍ VRSTVA drcené kamenivo fr. 4–8mm 40 MM
- ZHUTNĚNÉ KAMENIVO fr. 0–32mm min 500 MM
- ZHUTNĚNÉ KAMENIVO fr. 0–32mm min 300 MM

SKLADBA c e l k e m : 900 MM

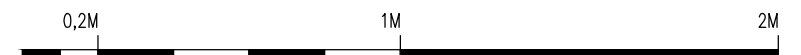

VEDOUCÍ PROJEKCE	VYPRACOVAL	AUTORIZACE
Ing. Stanislav BREJCHA	Ing. arch. Rastislav TESAŘÍK	Ing. arch. Rastislav TESAŘÍK
		
STAVEBNÍK	Město Hodonín Masarykovo nám. 53/1, HODONÍN, 695 01	
LOKALITA	Areál ZŠ U Červených domků	
<div style="border: 1px solid black; padding: 10px; text-align: center;"> AKCE <h2 style="margin: 0;">Areál ZŠ U Červených domků</h2> <h1 style="margin: 0;">HODONÍN</h1> </div>		
HLEDIŠTĚ - Vzorový řez "Y"		

 HODONÍN s.r.o. Brněnská 4062/3a 695 01 HODONÍN		
DATUM	říjen 2018	PARÉ
STUPEŇ	PD pro PROVEDENÍ STAVBY	
ZAKÁZKA	PROST 2018-039	
FORMÁT	A3	
MĚŘÍTKO	1:20	
ČÁST PD		ČÍSLO VÝKRESU
D.1.1. ARCHITEKTONICKO-STAVEBNÍ ŘEŠENÍ		SO.02-D06