



POHLED "A" (vnitřní pohled)

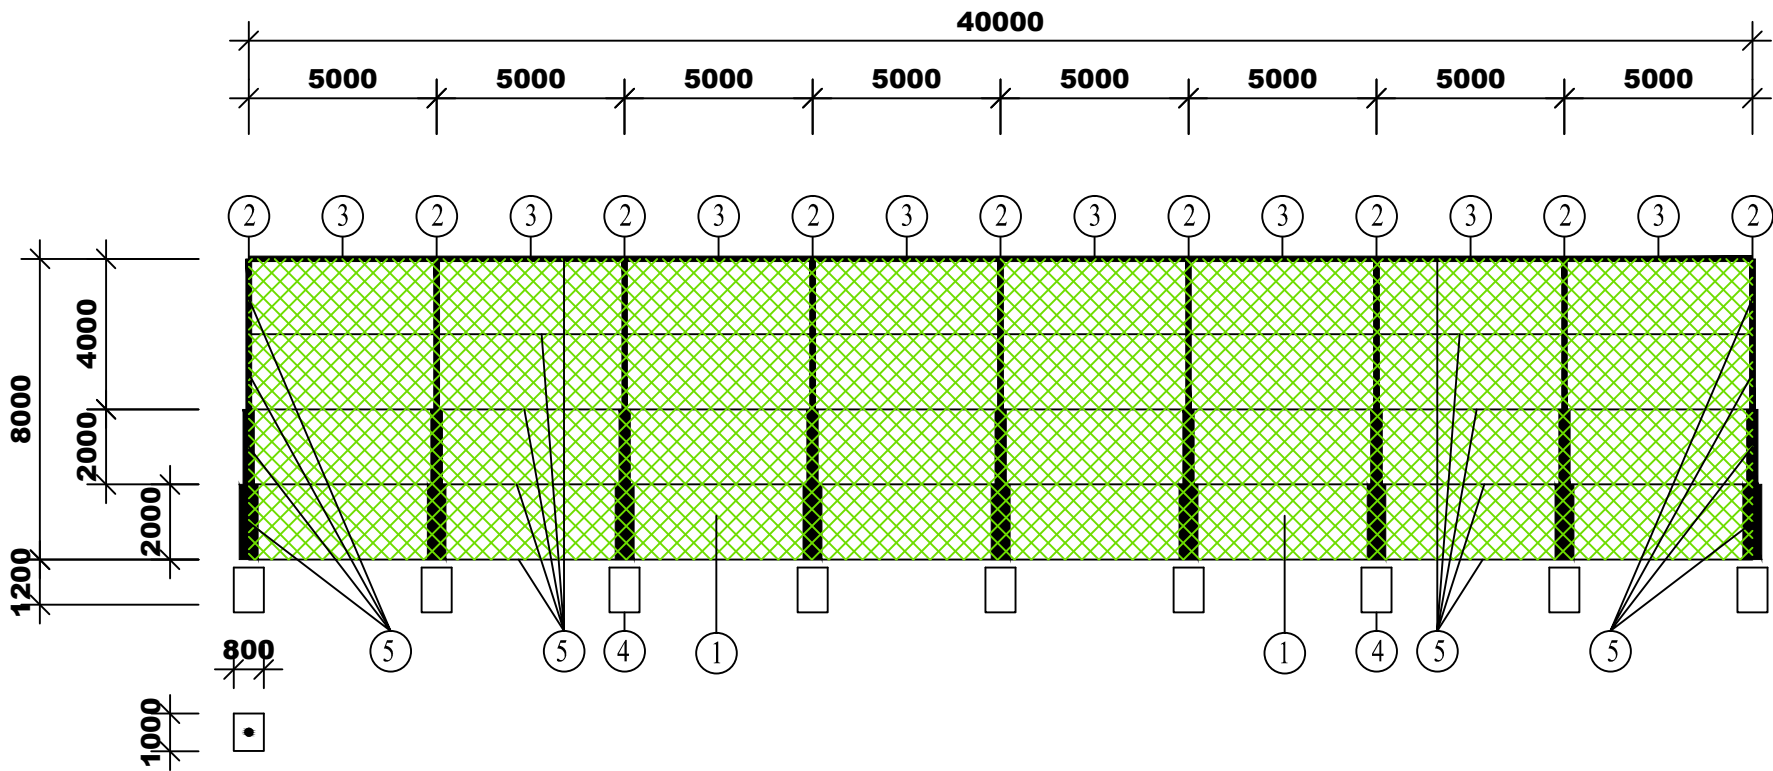

POHLED "B" (vnější pohled)

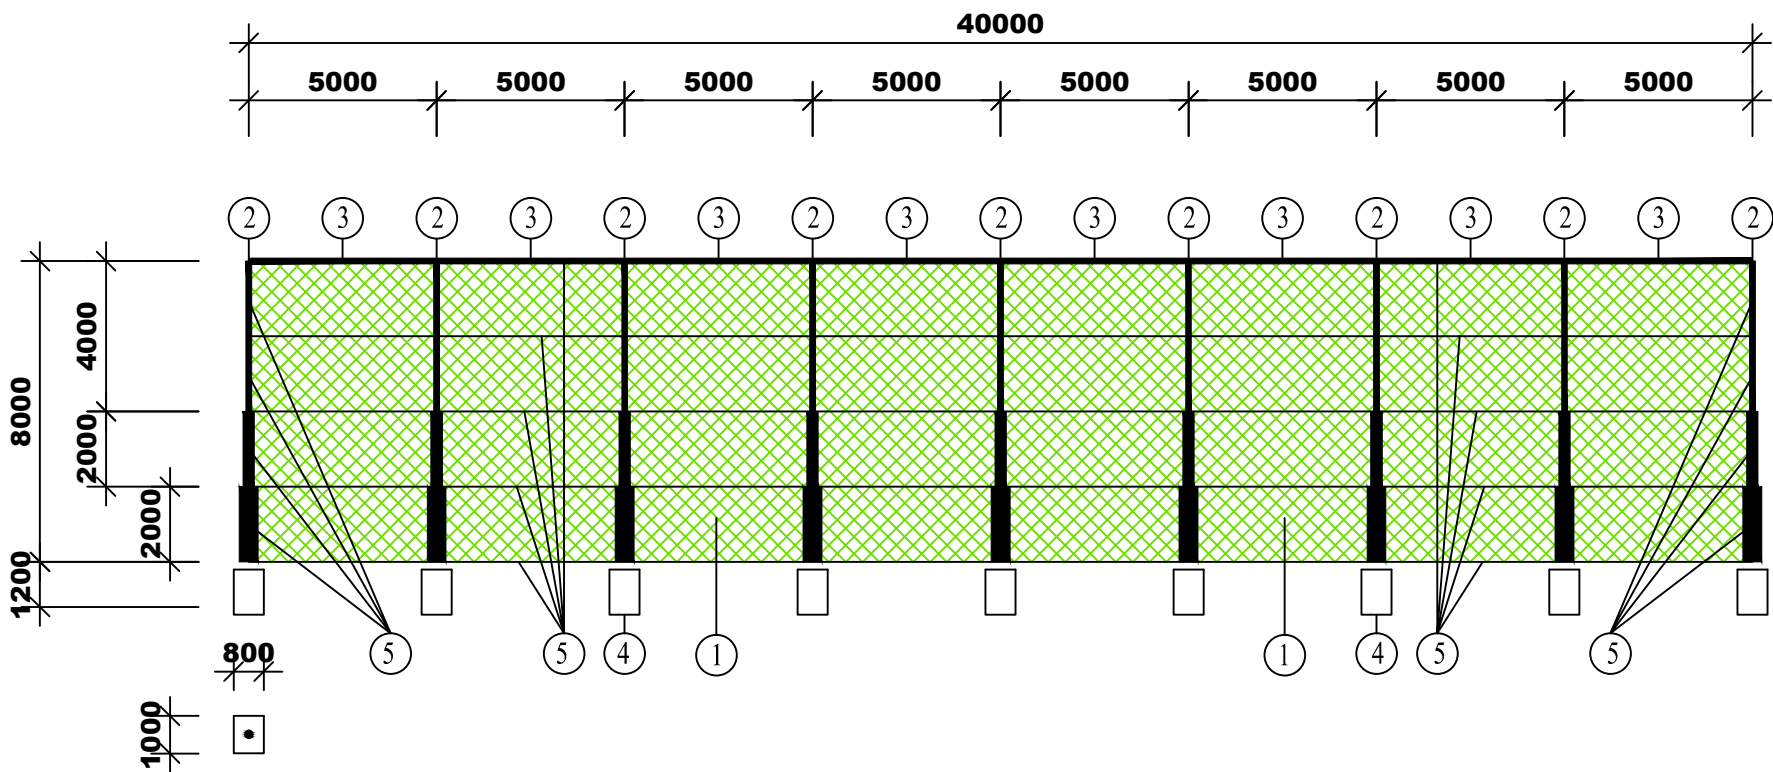

LEGENDA

- 1 - SÍŤ ZÁCHYTNÁ PP 120/120/4mm
- 2 - OCELOVÝ SLOUP OPLOCENÍ kombinovaného průměru (0-2m prům.133/5mm, 2-4m prům.108/4mm a 4-8m prům.89/4mm)
- 3 - PRŮBĚŽNÉ ZTUŽENÍ prům.57/3mm
- 4 - BET.PATKA SLOUPU OPLOCENÍ 800/1000/1200mm (KOTVENÍ SLOUPU 1000mm)
- 5 - NAPÍNACÍ LANKO

POZNÁMKA:
VEŠKERÉ OCELOVÉ KONSTRUKCE BUDOU ŽÁROVĚ ZINKOVÁNY. SPOJE MEZI SLOUPY A ZTUŽENÍM BUDOU ŠROUBOVÉ. VÝŠKOVÉ KÓTY NEJSOU V SOULADU S VÝŠKOVÝM UMÍSTĚNÍM HŘIŠTĚ - KOORDINAČNÍ SITUAČNÍ VÝKRES.

| | | | |
|-------------------|--|---|--|
| PARÉ ČÍSLO: | AUTORIZACE: | <div>Projektová činnost ve výstavbě</div> <div>Poradenská a konzultační činnost, zpracování odborných studií a posudků, příprava a vypracování technických návrhů, grafické a kresličské práce</div> <div>SPECIALIZACE V OBLASTI SPORTOVNÍCH STAVEB</div> <div>Jan Dudr - PROJEKTOVÁNÍ SPORTOVIŠŤ</div> <div>Osvoboditelů 3778</div> <div>760 01 ZLÍN</div> <div>jan.dudr@centrum.cz, tel.606720364</div> <div>www.projektovani-sportovist.cz</div> <div>Projektování víceúčelových hřišť, dětských hřišť, sportovních areálů a školních sportovišť, fotbalových a baseballových hřišť, atletických areálů, tenisových a beachvolejbalových kurtů, minigolfu, miniaturgolfu a adventuregolfu, pétanque, um. osvětlení a závlah sportovišť, odpadňkových a relaxačních zón, senior parků, venkovních posilovacích center, tribun, šaten a hygienických zázemí, sportovní-rekreačních areálů, sport podlah a vybavení tělocvičen a sport.hal, venkovních učeben</div> | |
| KRAJ: | JIHOMORAVSKÝ | PROFESE: | STAVEBNĚ TECHNICKÉ ŘEŠENÍ |
| MÍSTO STAVBY: | VELKÁ NAD VELIČKOU | VYPRACOVAL: | JAN DUDR tel.606720364 jan.dudr@centrum.cz www.projektovani-sportovist.cz |
| INVESTOR: | TJ KORDÁRNA VELKÁ N.V., z.s. č.p.800 696 74 VELKÁ NAD VELIČKOU | ZODPOVĚDNÝ PROJEKTANT PROFESE: | ING.LUDĚK FRIDRICH |
| NÁZEV STAVBY: | Rekonstrukce sportovního areálu - VELKÁ NAD VELIČKOU | HLAVNÍ INŽENÝR PROJEKTU: | ING.LUDĚK FRIDRICH |
| STAVEBNÍ OBJEKTY: | MĚŘÍTKO: | KÓD PROJEKTU: | 06/2017 |
| SO 02 | 1:200 | STUPEŇ: | DPS |
| NÁZEV VÝKRESU: | DATUM: | 04/2019 | |
| SCHÉMA OPLOCENÍ | Č.VÝKRESU: | D.1.2-2c | ZM Č.: |