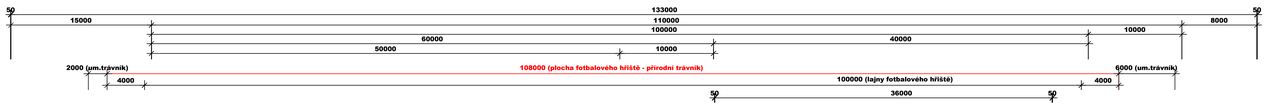

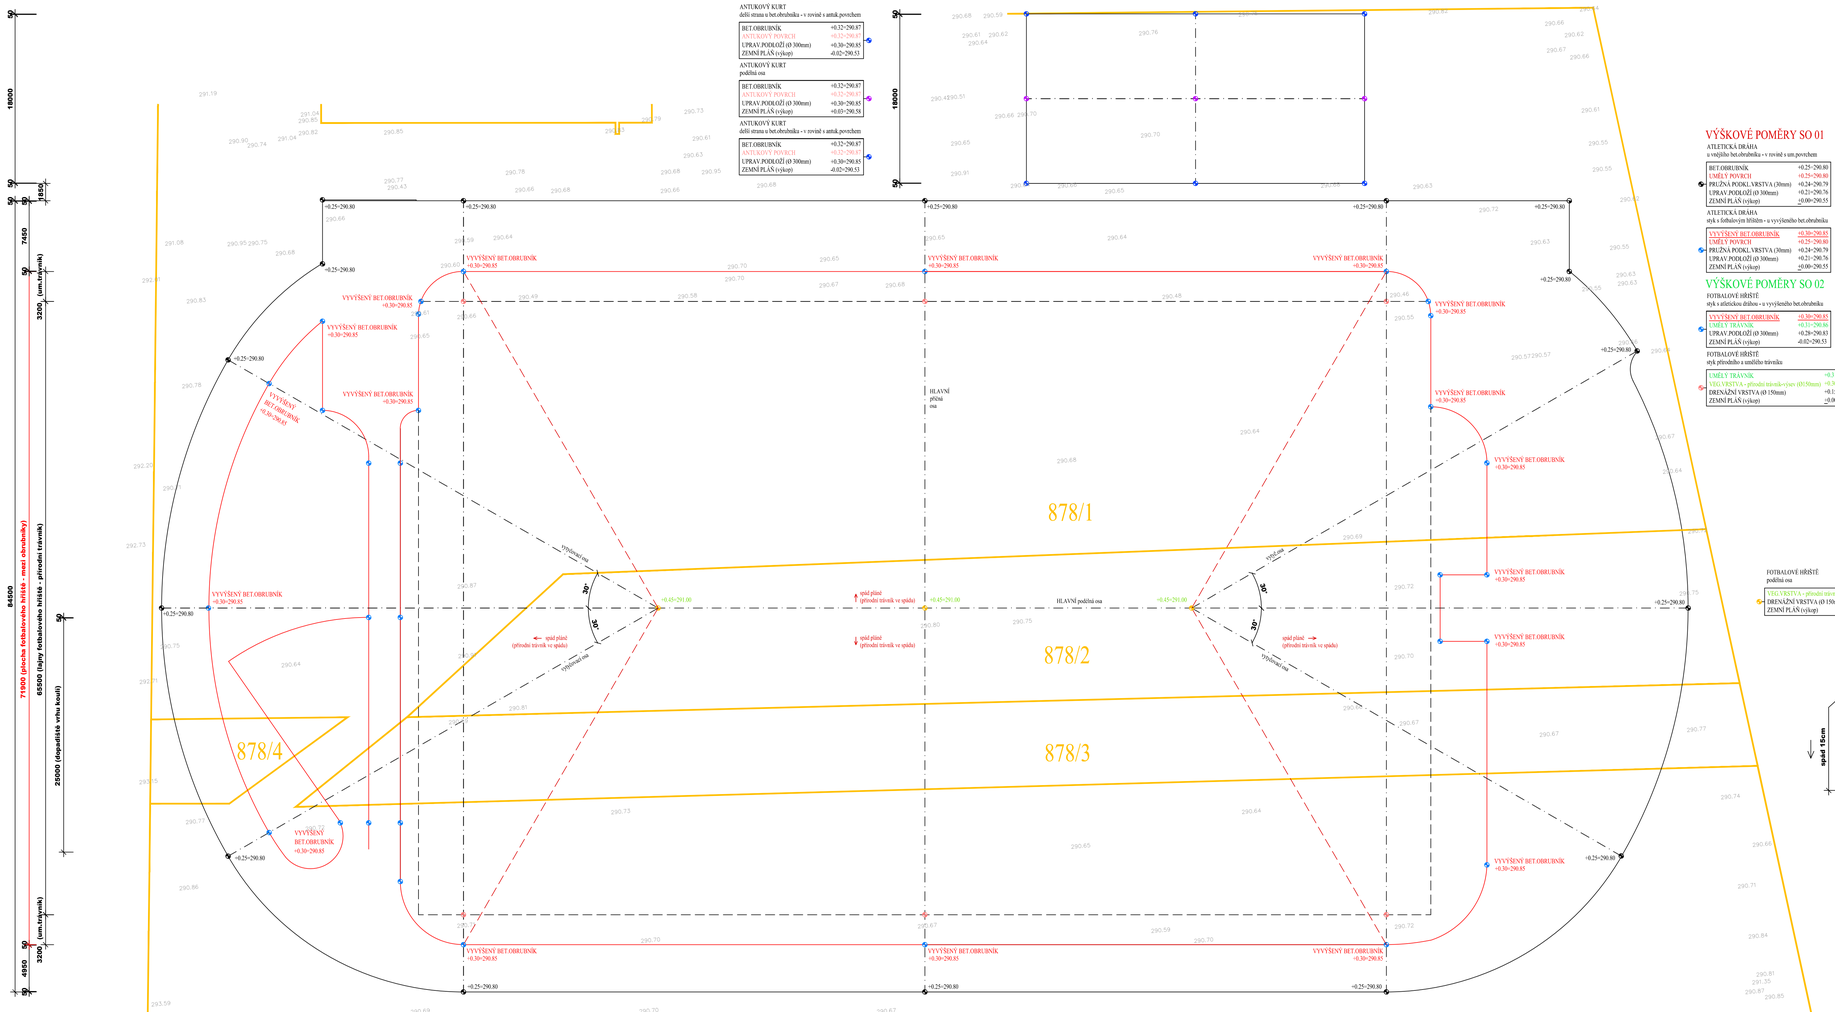

VÝŠKOVÉ POMĚRY SO 03

ANTUKOVÝ KURT
dělící strana u bet.obrubníku - v rovině s antuk.povrchem

BET.OBRUBNÍK	+0.32÷290.87
ANTUKOVÝ POVRCH	+0.32÷290.87
UPRAV.PODLOŽÍ (tl 300mm)	+0.30÷290.85
ZEMNÍ PLÁŇ (výkop)	-0.02÷290.53

ANTUKOVÝ KURT
podélná osa

BET.OBRUBNÍK	+0.32÷290.87
ANTUKOVÝ POVRCH	+0.32÷290.87
UPRAV.PODLOŽÍ (tl 300mm)	+0.30÷290.85
ZEMNÍ PLÁŇ (výkop)	+0.03÷290.55

ANTUKOVÝ KURT
dělící strana u bet.obrubníku - v rovině s antuk.povrchem

BET.OBRUBNÍK	+0.32÷290.87
ANTUKOVÝ POVRCH	+0.32÷290.87
UPRAV.PODLOŽÍ (tl 300mm)	+0.30÷290.85
ZEMNÍ PLÁŇ (výkop)	-0.02÷290.53

VÝŠKOVÉ POMĚRY SO 01

ATLETICKÁ DRÁHA
u vnějšího bet.obrubníku v rovině s um.povrchem

BET.OBRUBNÍK	+0.25÷290.80
UMĚLÝ POVRCH	+0.25÷290.80
PRUŽNÁ PODKL.VRSTVA (30mm)	+0.24÷290.79
UPRAV.PODLOŽÍ (tl 300mm)	+0.21÷290.76
ZEMNÍ PLÁŇ (výkop)	±0.00÷290.55

ATLETICKÁ DRÁHA
styk s fotbalovým hřištěm - u vyvýšeného bet.obrubníku

VYVÝŠENÝ BET.OBRUBNÍK	+0.30÷290.85
UMĚLÝ POVRCH	+0.25÷290.80
PRUŽNÁ PODKL.VRSTVA (30mm)	+0.24÷290.79
UPRAV.PODLOŽÍ (tl 300mm)	+0.21÷290.76
ZEMNÍ PLÁŇ (výkop)	±0.00÷290.55

VÝŠKOVÉ POMĚRY SO 02

FOTBALOVÉ HŘIŠTĚ
styk s atletickou dráhou - u vyvýšeného bet.obrubníku

VYVÝŠENÝ BET.OBRUBNÍK	+0.30÷290.85
UMĚLÝ TRAVNÍK	+0.31÷290.86
UPRAV.PODLOŽÍ (tl 300mm)	+0.28÷290.83
ZEMNÍ PLÁŇ (výkop)	-0.02÷290.53

FOTBALOVÉ HŘIŠTĚ
styk přírodního a umělého trávníku

UMĚLÝ TRAVNÍK	+0.31÷290.86
UMĚLÁ TRÁVA - přírodní trávník-výsev (0150mm)	+0.30÷290.85
DRENÁŽNÍ VRSTVA (tl 150mm)	+0.15÷290.70
ZEMNÍ PLÁŇ (výkop)	±0.00÷290.55

FOTBALOVÉ HŘIŠTĚ
podélná osa

UMĚLÁ TRÁVA - přírodní trávník-výsev (0150mm)	+0.45÷291.00
DRENÁŽNÍ VRSTVA (tl 150mm)	+0.30÷290.85
ZEMNÍ PLÁŇ (výkop)	+0.15÷290.70

spád 15cm

VÝŠKOVÉ POMĚRY SO 02

FOTBALOVÉ HŘIŠTĚ
styk přírodního a umělého trávníku

UMĚLÝ TRAVNÍK	+0.31÷290.86
UMĚLÁ TRÁVA - přírodní trávník-výsev (0150mm)	+0.30÷290.85
DRENÁŽNÍ VRSTVA (tl 150mm)	+0.15÷290.70
ZEMNÍ PLÁŇ (výkop)	±0.00÷290.55

FOTBALOVÉ HŘIŠTĚ
styk s atletickou dráhou - u vyvýšeného bet.obrubníku

VYVÝŠENÝ BET.OBRUBNÍK	+0.30÷290.85
UMĚLÝ TRAVNÍK	+0.31÷290.86
UPRAV.PODLOŽÍ (tl 300mm)	+0.28÷290.83
ZEMNÍ PLÁŇ (výkop)	-0.02÷290.53

VÝŠKOVÉ POMĚRY SO 01

ATLETICKÁ DRÁHA
styk s fotbalovým hřištěm - u vyvýšeného bet.obrubníku

VYVÝŠENÝ BET.OBRUBNÍK	+0.30÷290.85
UMĚLÝ POVRCH	+0.25÷290.80
PRUŽNÁ PODKL.VRSTVA (30mm)	+0.24÷290.79
UPRAV.PODLOŽÍ (tl 300mm)	+0.21÷290.76
ZEMNÍ PLÁŇ (výkop)	±0.00÷290.55

ATLETICKÁ DRÁHA
střed dráhy

BET.OBRUBNÍK	+0.25÷290.80
UMĚLÝ POVRCH	+0.25÷290.80
PRUŽNÁ PODKL.VRSTVA (30mm)	+0.24÷290.79
UPRAV.PODLOŽÍ (tl 300mm)	+0.21÷290.76
ZEMNÍ PLÁŇ (výkop)	±0.00÷290.55

ATLETICKÁ DRÁHA
u vnějšího bet.obrubníku - v rovině s um.povrchem

BET.OBRUBNÍK	+0.25÷290.80
UMĚLÝ POVRCH	+0.25÷290.80
PRUŽNÁ PODKL.VRSTVA (30mm)	+0.24÷290.79
UPRAV.PODLOŽÍ (tl 300mm)	+0.21÷290.76
ZEMNÍ PLÁŇ (výkop)	±0.00÷290.55

LEGENDA

ORIENTAČNÍ ZÁKRES HRANIC KN: 878/1, 878/2, 878/3 a 878/4

VNĚJŠÍ HRANA ZAHRADNÍHO BETONOVÉHO OBRUBNÍKU š=50mm V BET.LOŽI S OPĚROU

VNĚJŠÍ HRANA VYVÝŠENÉHO ZAHR.BET.OBRUBNÍKU š=50mm V BET.LOŽI S OPĚROU

POZNÁMKA

VNITŘNÍ VYVÝŠENÝ BETONOVÝ OBRUBNÍK BUDE PROVÁDĚN
ZA ČÁSTI GEODETA. BUDE POUŽIT BET.OBRUBNÍKŮ MAX.ů=500mm

PŘEDPOKLADEM JE ZAHUTNĚNÍ PRVNÍ STABILIZAČNÍ VRSTVY HDK FR.0-63mm
DO STAV.PODLOŽÍ A TO VYŠKOVOU ÚROVNÍ cca 50mm. MOCNOST KAMENIVA
JE VÝPOČTOVÉ PRŮM.300mm.

VYTÝČENÍ STAVBY

DLE STAVAJÍCÍCH OBJEKTŮ A HRANIC POZEMKŮ - vytýčeno k vnější hraně
obrubníku nových zpevněných ploch (HŘIŠTĚ MUSÍ BÝT VYTÝČENO GEODETEM!!!)

±0.00 = 290.55 (MÍSTNĚ ZVOLENÁ ÚROVEŇ PLÁNĚ HTÚ SO 02 - dělší strany fotbal.hřiště u podélných lajn)

PARÉ ČÍSLO:	AUTORIZACE:	Projektová činnost ve výstavbě Projektová a konzultační činnost, zpracování odborných studií a posudků, příprava a realizace staveb, inženýrská činnost, autorský dozor SPECIALISTÉ V OBORU SPORTOVNÍCH STAVEB *Jan Dudr - PROJEKTOVÁNÍ SPORTOVIŠŤ* *Osvobození 377/8* *760 01 ZLÍN* jan.dudr@seznam.cz, tel.606728364 *www.projektovani-sportovist.cz* Projektová kancelář byla založena roku 2007 a provozuje se v rámci fy servisní činnosti, zaměstnává 6 kmenových pracovníků, specializuje se na projektování sportovních staveb, jejich údržbu a rekonstrukce, přístupu, ale uvedené a včetně sportovišť, zajišťujících a v současnosti vše, autor perfekt, realizovaná používá 20 zemní rolbar, kame a hygienických zázemí, sportovních objektů a areálů, zpracovatel projektů, dokumentace, výkresů a pro byl realizaci staveb		
KRAJ:	JIHOMORAVSKÝ		
MÍSTO STAVBY:	VELKÁ NAD VELIČKOU		
INVESTOR:	TJ KORDÁRNA VELKÁ N.V., z.s. č.p.800 696 74 VELKÁ NAD VELIČKOU	PROFESE:	STAVEBNÉ TECHNICKÉ ŘEŠENÍ
		VYPRACOVAL:	ING.LUDĚK FRIDRICH JAN DUDR jan.dudr@seznam.cz tel.606728364 www.projektovani-sportovist.cz
NÁZEV STAVBY: Rekonstrukce sportovního areálu - VELKÁ NAD VELIČKOU		ZODPOVĚDNÝ PROJEKTANT PROFESE:	ING.LUDĚK FRIDRICH
		HLAVNÍ INŽENÝR PROJEKTU:	ING.LUDĚK FRIDRICH
STAVEBNÍ OBJEKTY: SO 01 - SO 03	MĚŘÍTKO: 1:250	KÓD PROJEKTU:	06/2017
		STUPEŇ:	DPS
NÁZEV VÝKRESU: VYTÝČOVACÍ SCHÉMA		DATUM:	04/2019
		Č.VÝKRESU:	D.1.2-0f / ZM.Č.: