


LEGENDA POPIS Ů	
TČ	- TEPELNÉ ČERPADLO
ELK	- ELEKTROKOTEL
M	- MANOMETR
PV	- POJISTNÝ VENTIL
E	- EXPAZNÍ NÁDOBA
FB	- FILTRBALL
OČ	- OBĚHOVÉ ČERPADLO
AK	- AKUMULAČNÍ NÁDOBA
RS	- ROZDĚLOVAČ/SBĚRAČ PRO 2 TOPNÉ OKRUHY
KK	- KULOVÝ KOHOUT
VK	- VYPOUŠTĚCÍ KOHOUT
ZK	- ZPĚTNÁ KLAPKA

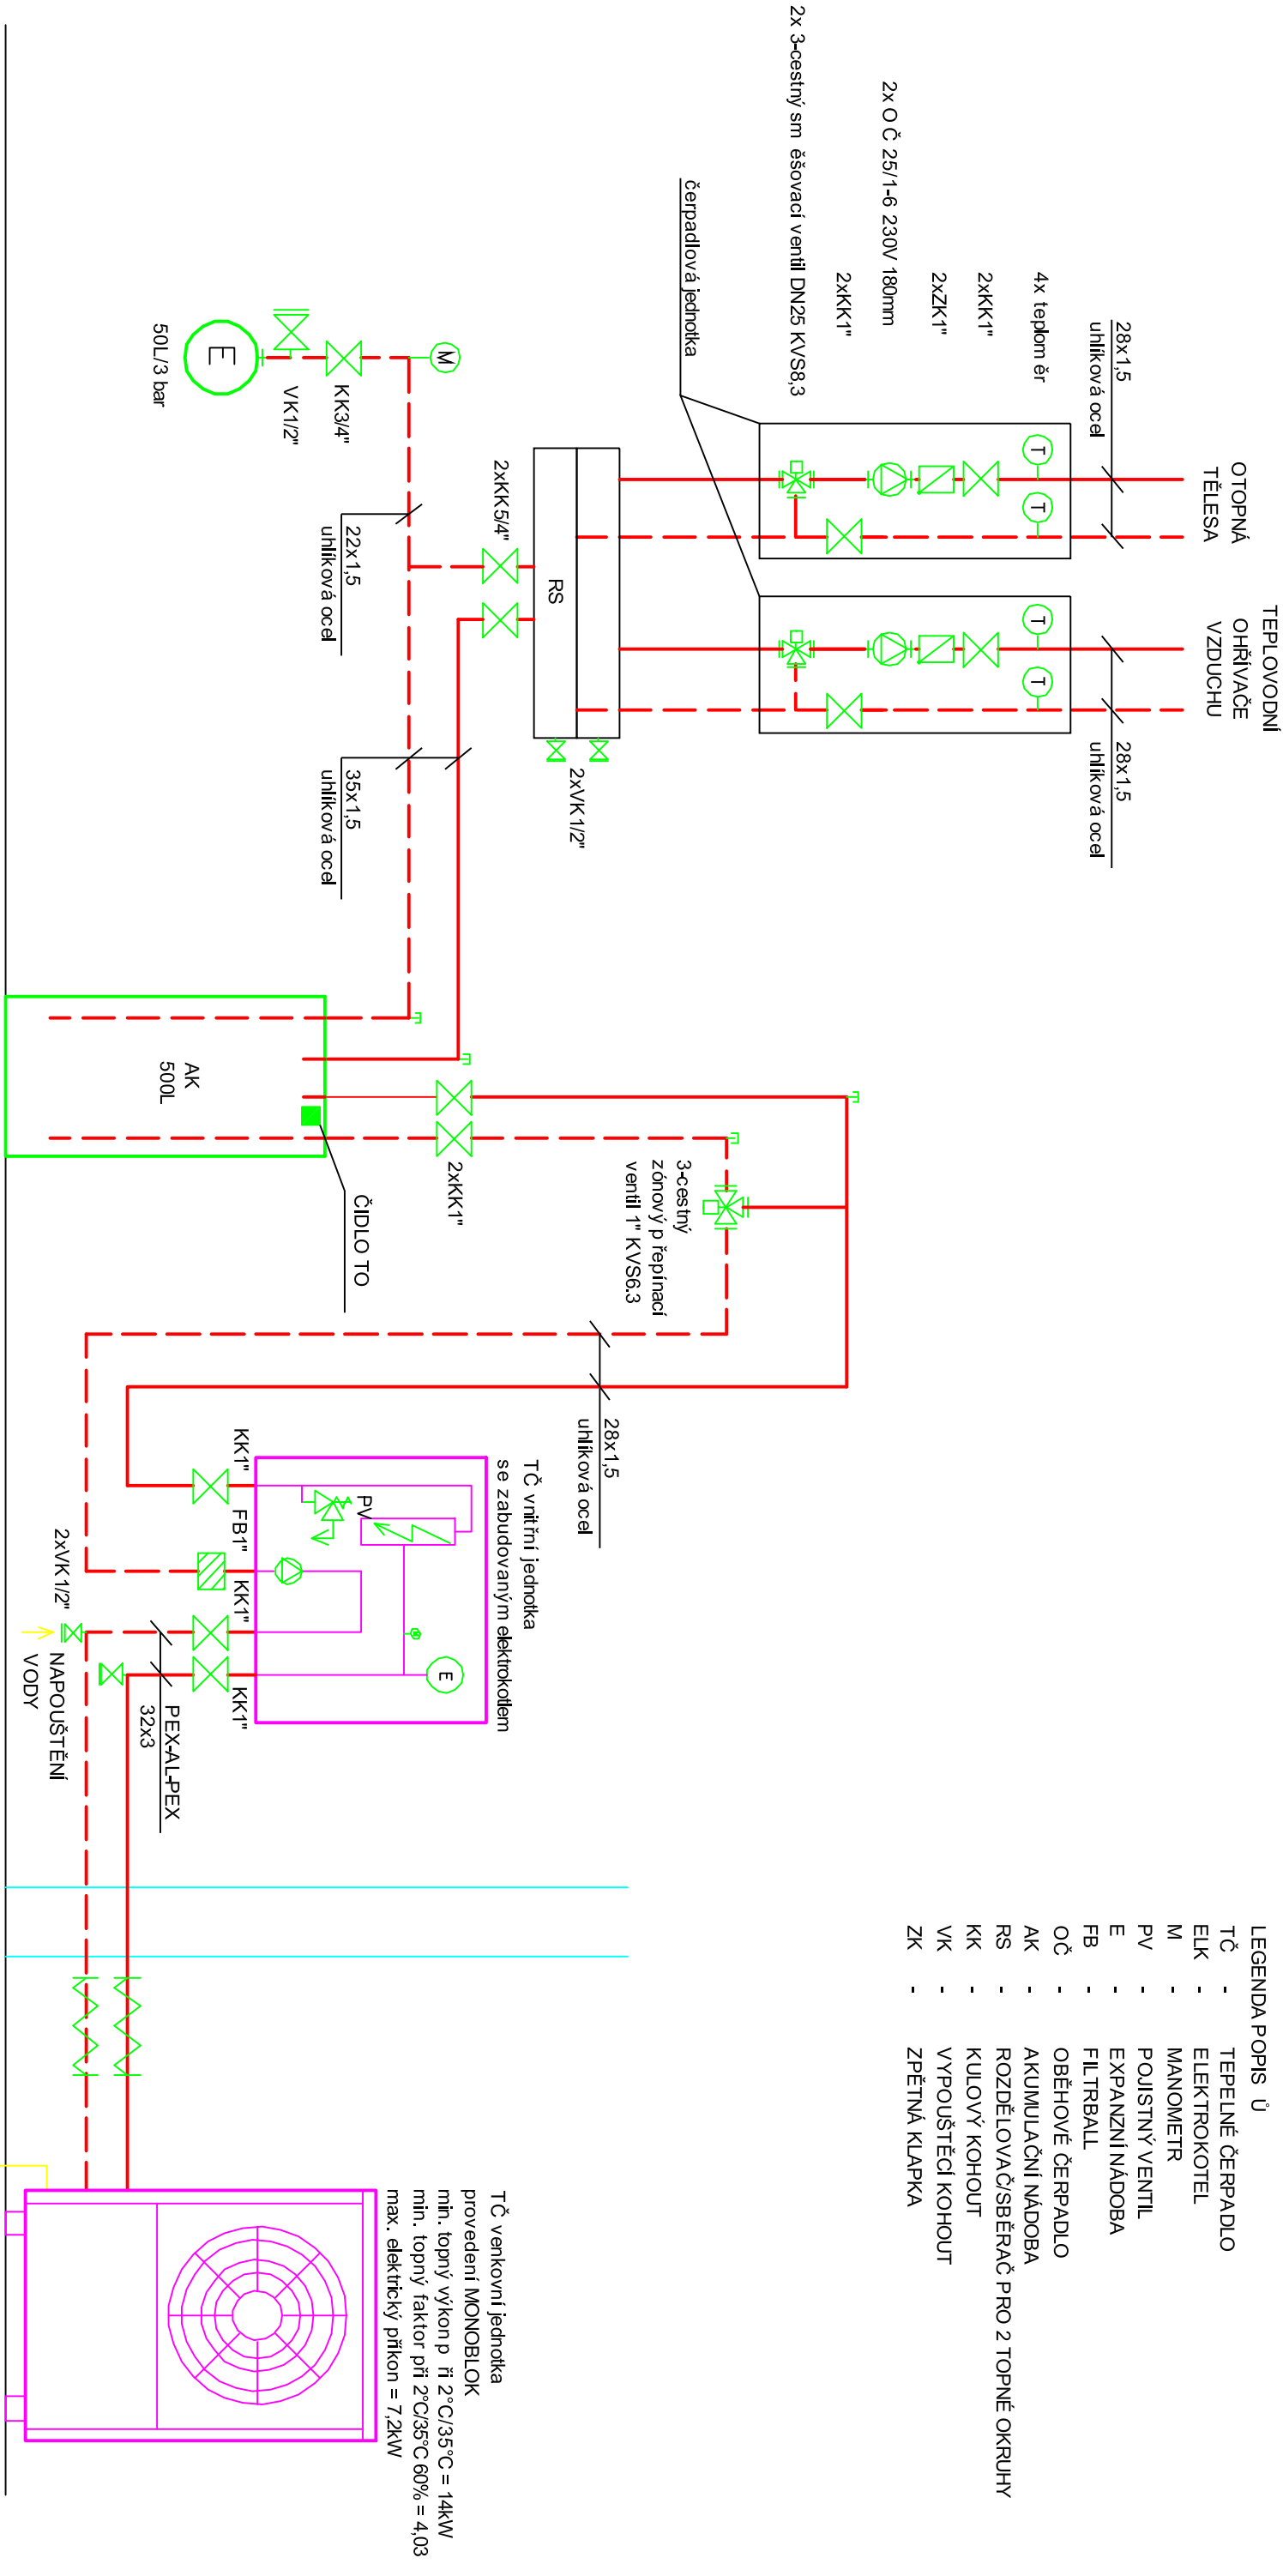

= NEDILNOU SOUČÁSTÍ VÝKRESOVÉ DOKUMENTACE JE

= TECHNICKÁ ZPRÁVA TOHOTO PROJEKTU

= JAKOUKOLIV ZMĚNU PD JE NUTNO KONZULTOVAT S PROJEKTANTEM

	vyracoval	zodp. projektant	Dohnal Lukáš ČKAIT - 1400305 Nade Mlejnem 446 Krucemburk 582 66
	Dohnal Lukáš	Dohnal Lukáš	
investor	Granit Zedníček s.r.o. Kamená 81, 675 03 Budšov		
místo stavby	parc. č. 589/1, 585/5, k.ú. Kamená		
Areál firmy Granit Zedníček s.r.o. objekt sociálního zázemí / dílen a výrobní hala č.III			
Schéma zapojení - výrobní hala č.III	formát		A3
	datum	4/2019	
	účel	PP	
	měřitko	-	
	č. zakázky	23042019	