

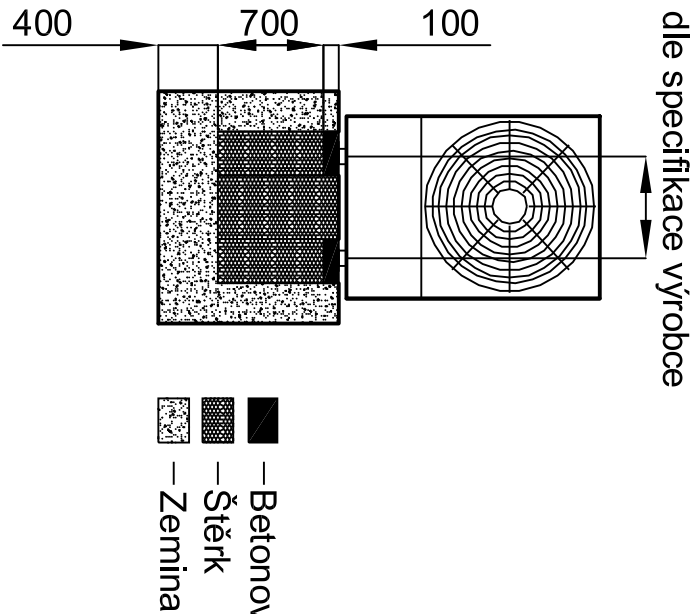



Řez základu pro tepelné čerpadlo
14kW

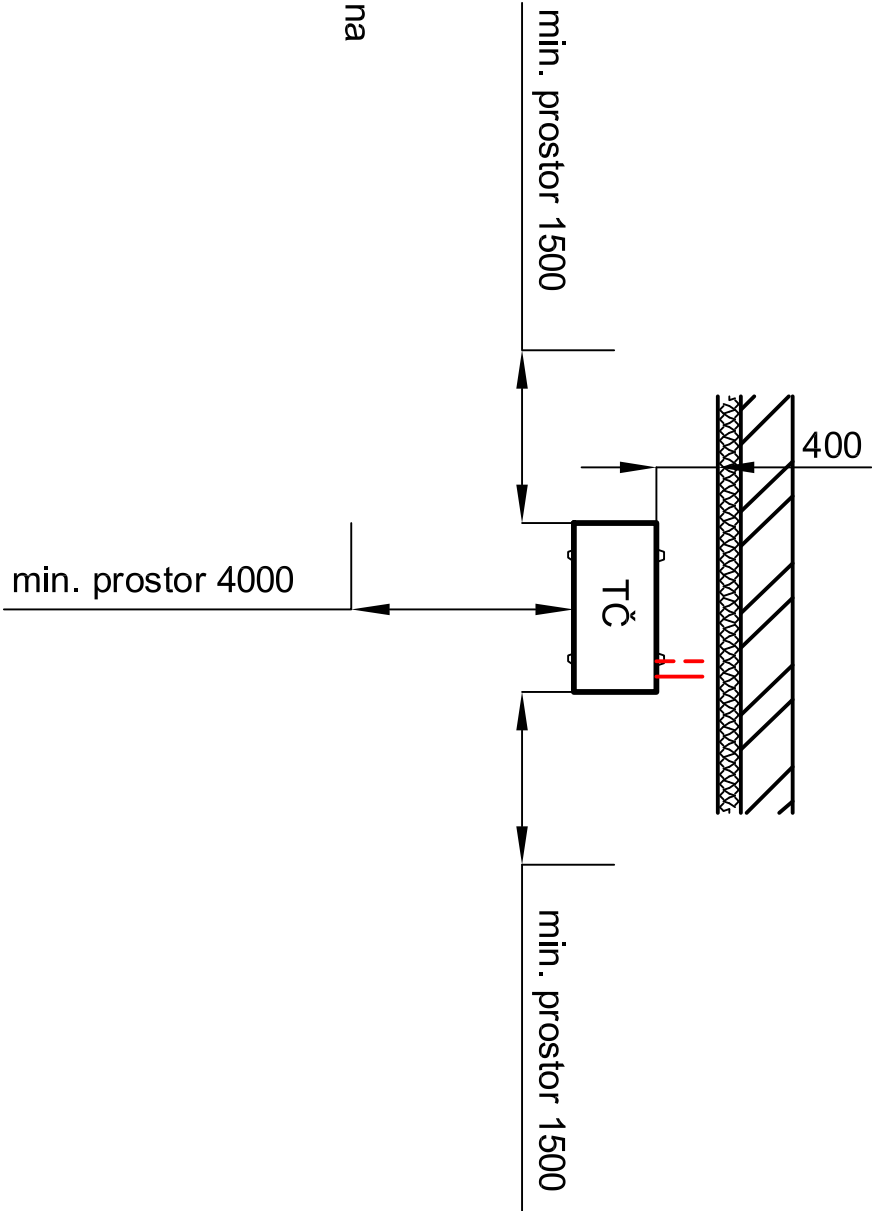

Řez základu pro tepelné čerpadlo
8kW

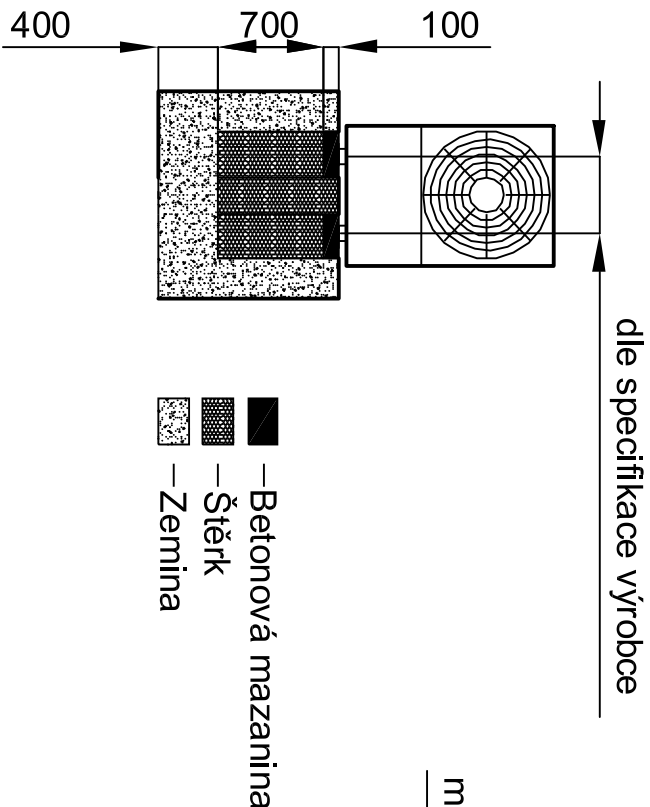

Půdorys základů pro venkovní jednotku
tepelného čerpadla 8kW 14kW

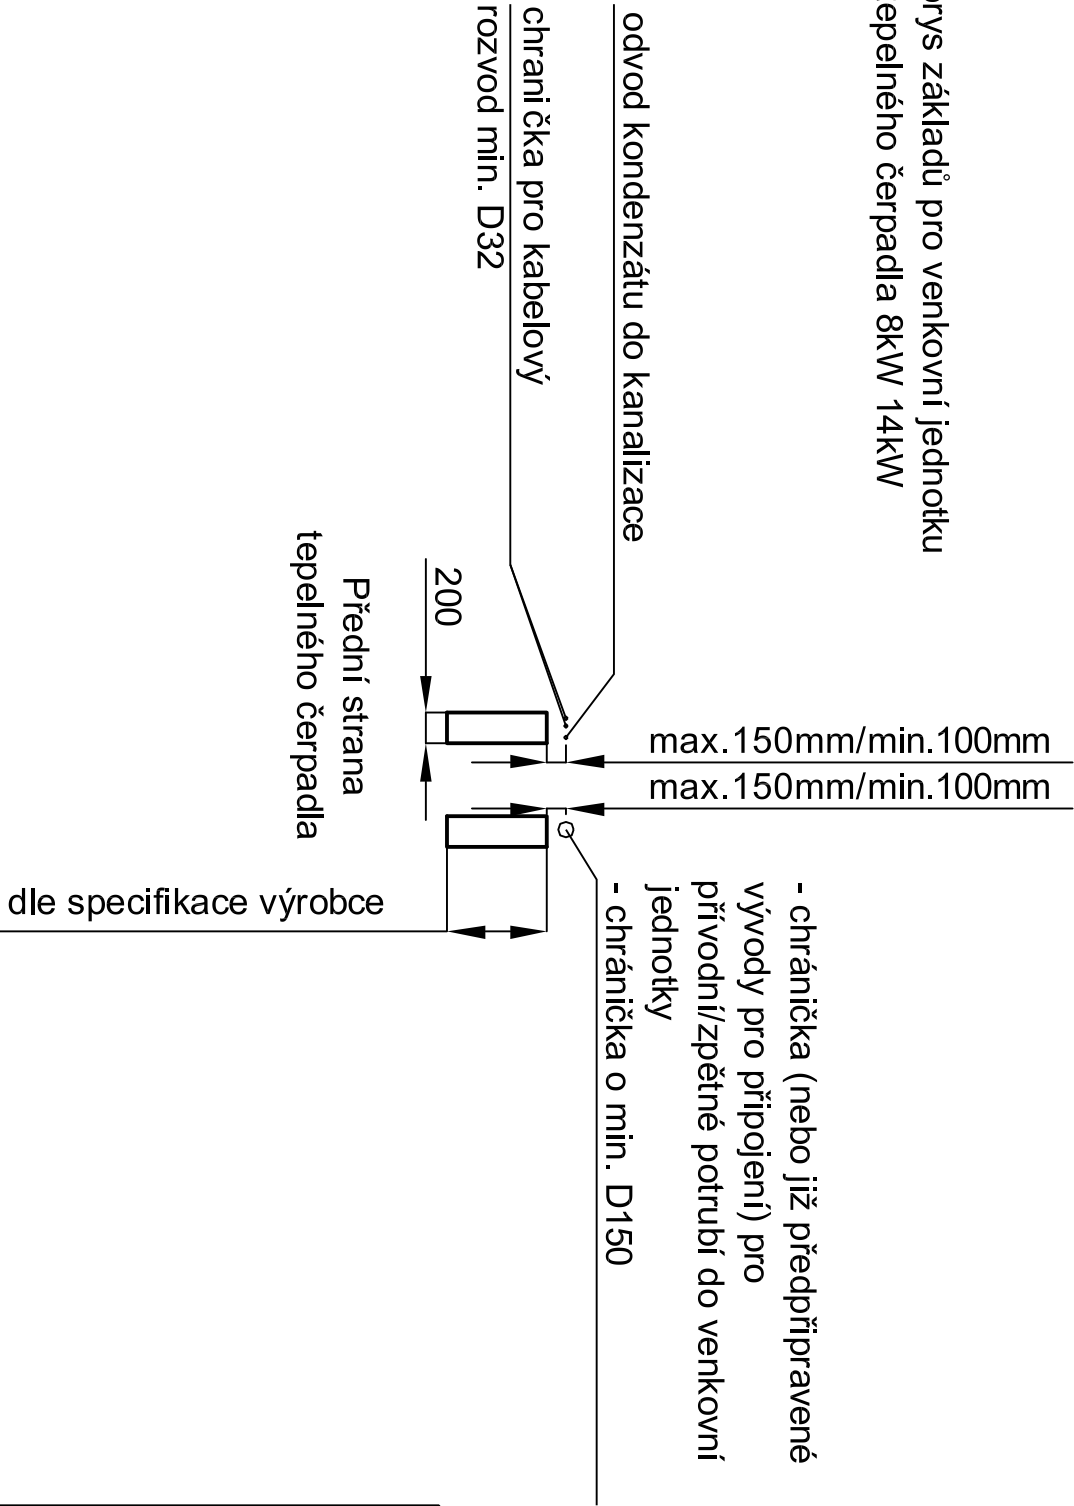

= NEJLHŠÍ SOUČÁSTÍ VÝKRESOVÉ DOKUMENTACE JE
TECHNICKÁ ZPRÁVA TOTOHO PROJEKTU
= JAKOUKOLIV ZMĚNU PD JE NUTNO KONZULTOVAT S PROJEKTANTEM

	vyracoval	zodp. projektant	Dohnal Lukáš ČKAIT - 1400305 Nade Mlejnem 446 Krucemburk 582 66	
	Dohnal Lukáš	Dohnal Lukáš		
investor	Granit Zedníček s.r.o. Kamená 81, 675 03 Budišov			
místo stavby	parc. č. 589/1, 585/5, k. ú. Kamená			
Areál firmy Granit Zedníček s.r.o. objekt sociálního zázemí / dílen a výrobní hala č.III				
Schéma základů pro venkovní jednotky TČ			formát	A4
			datum	4/2019
			účel	PP
			měřítko	1:50
			č. zakázky	23042019
			č. výkresu	10