


LEGENDA POPIS ů	
TČ	- TEPELNÉ ČERPADLO
ELK	- ELEKTROKOTEL
M	- MANOMETR
PV	- POJIŠTNÝ VENTIL
E	- EXPANZNÍ NÁDOBA
FB	- FILTRBALL
OČ	- OBĚHOVÉ ČERPADLO 25/1-4 230V 180mm
AK	- AKUMULAČNÍ NÁDOBA
VK	- VYPOUŠTĚČÍ KOHOUT
KK	- KULOVÝ KOHOUT

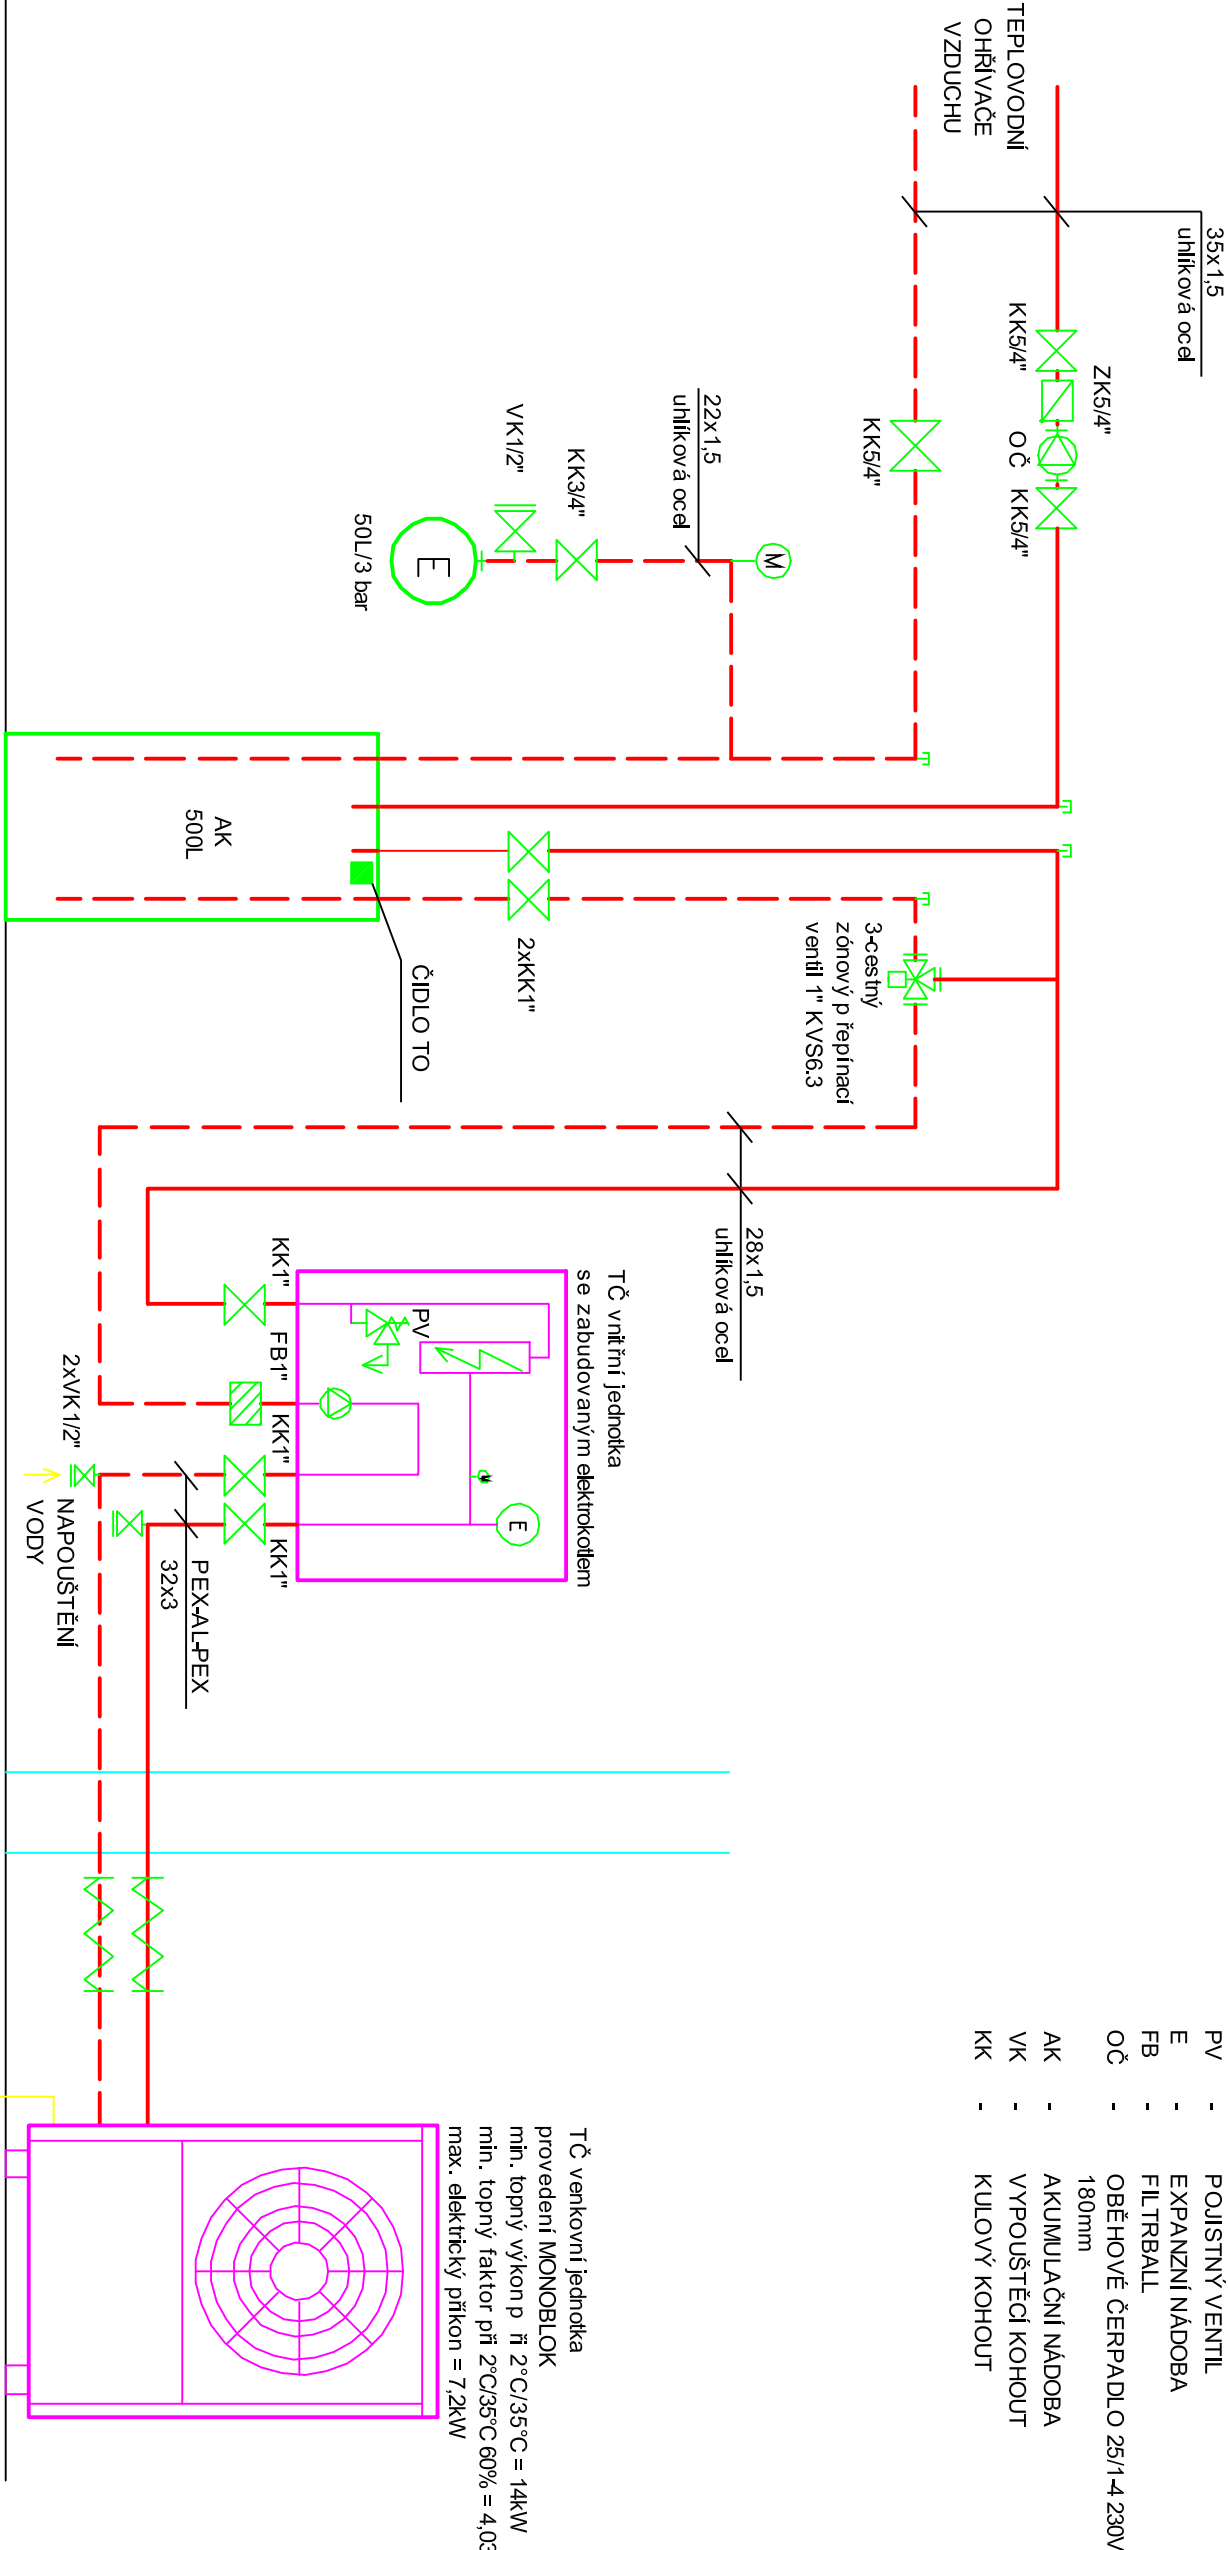

ODVOD KONDENZÁTU  
(VYBAVIT EL. TOPNÝM KABELEM)



= NEDILNOU SOUČÁSTÍ VÝKRESOVÉ DOKUMENTACE JE  
TECHNICKÁ ZPRÁVA TOHOTO PROJEKTU  
= JAKOUKOLIV ZMĚNU PD JE NUTNO KONZULTOVAT S PROJEKTANTEM

	vyracoval	zodp. projektant	<b>Dohnal Lukáš</b> <b>ČKAIT - 1400305</b> <b>Nade Mlejnem 446</b> <b>Krucenburek 582 66</b>	
	Dohnal Lukáš	Dohnal Lukáš		
investor	Granit Zedníček s.r.o. Kamená 81, 675 03 Budšov			
místo stavby	parc. č. st 145, k.ú. Kamená		formát	A3
<b>Areál firmy Granit Zedníček s.r.o.</b> <b>objekt sociálního zázemí / dílen</b> <b>a výrobní hala č.III</b>			datum	4/2019
			účel	PP
			měřitko	-
			č. zakázky	23042019
<b>Schéma zapojení - dílna</b>			č. výkresu	<b>6</b>