



POHLED ZADNÍ

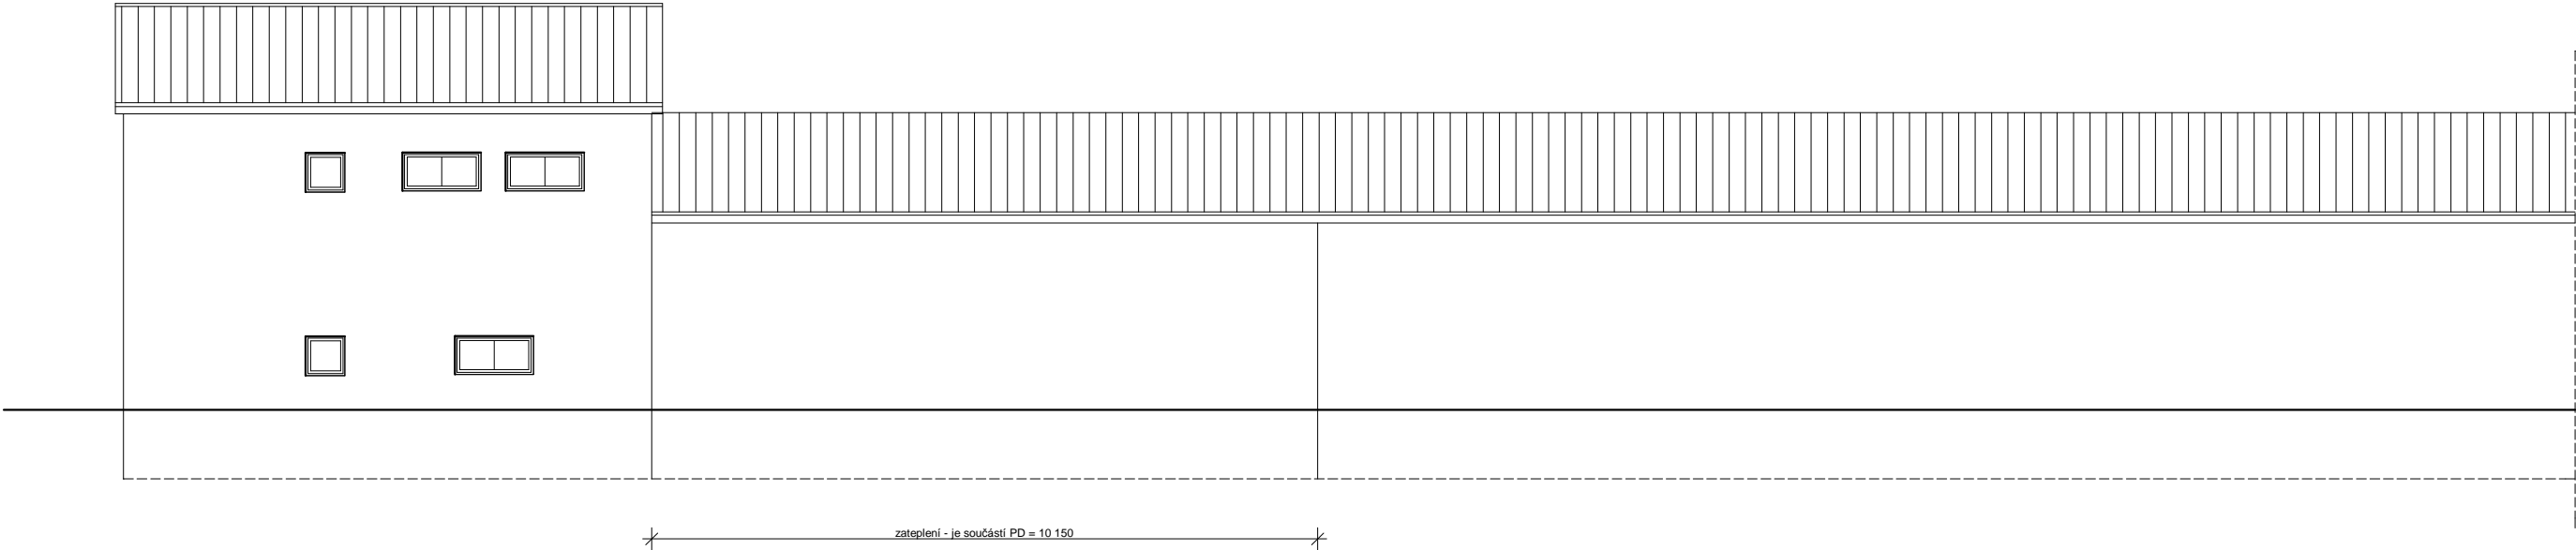

POHLED ČELNÍ

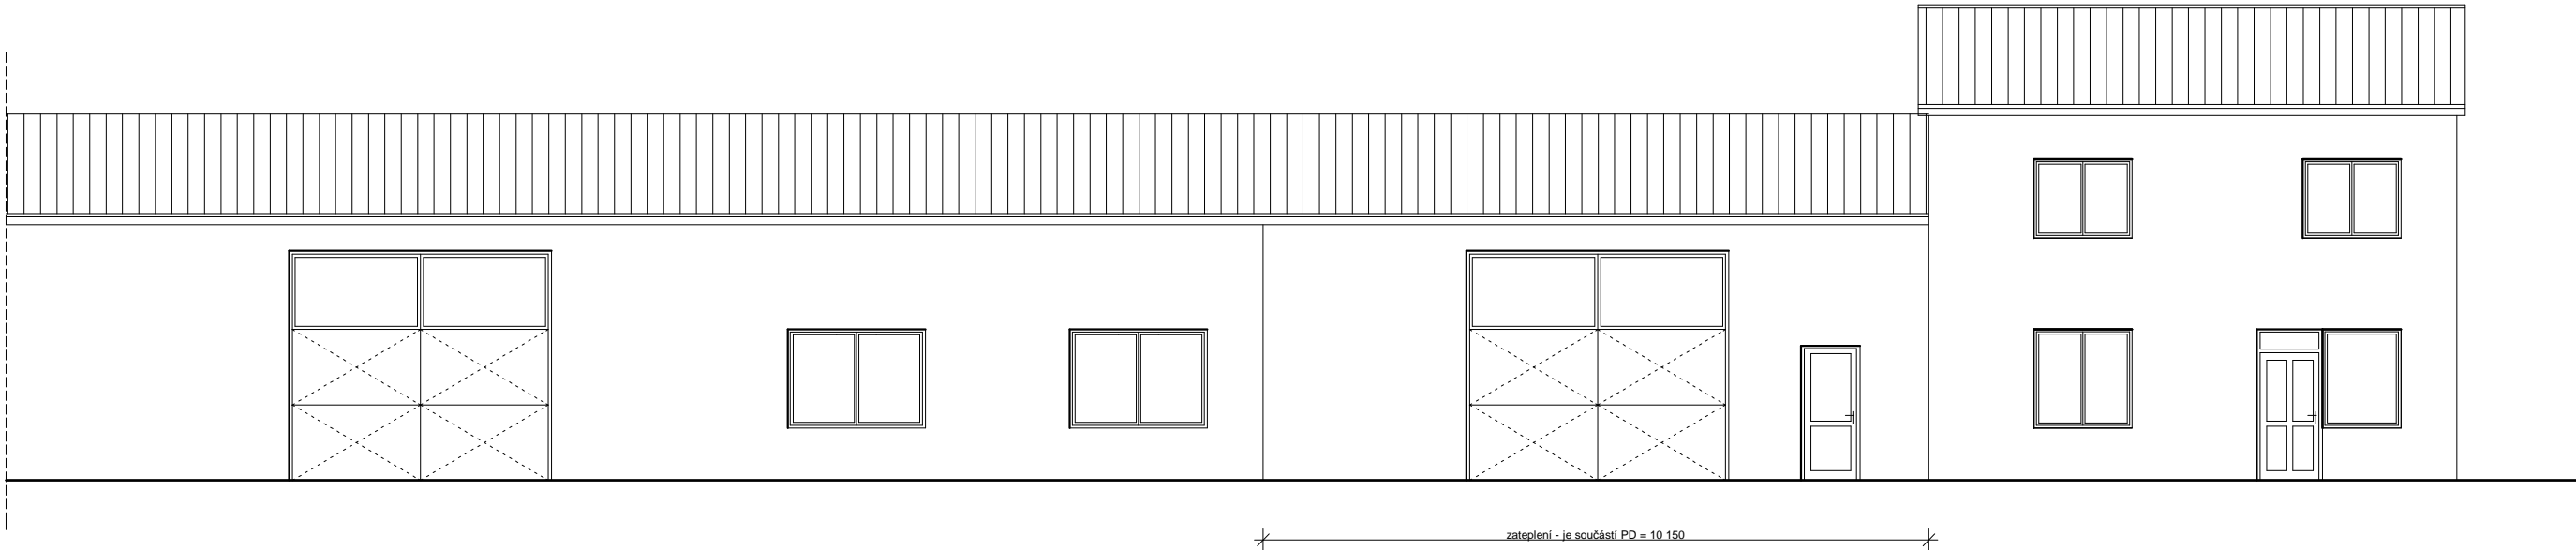

PROJEKTANT :		ING. PAVEL ŠEDIVÝ, ANT. DVOŘÁKA 89 675 71 NÁMĚŠT NAD OSLAVOU			ING. PAVEL ŠEDIVÝ PROJEKTOVÁNÍ A REALIZACE STAVEB A. DVOŘÁKA 89, NÁMĚŠT NAD OSLAVOU e-mail : sedivy.pavel@seznam.cz IČO : 65 78 83 11 TEL. : 568 623 428 MOB. : 608 706 390	
INVESTOR :		GRANIT ZEDNÍČEK S.R.O., KAMENNÁ 81, 675 03 BUDÍŠOV				
MÍSTO STAVBY :		K.Ú. KAMENNÁ P.Č. ST. 145				
NÁZEV AKCE :						
VÝROBNÍ AREÁL FIRMY GRANIT - SOCIÁLNÍ ZÁZEMÍ, DÍLNY ZATEPLENÍ OBJEKTU, ZMĚNA VYTÁPĚNÍ						
MĚŘÍTKO :		FORMÁT :		DATUM :		Č.ZAK. :
1 : 75		2 A4		05/2016		522-16
VÝKRES :				Č.VÝKRESU :		
POHLEDY				05		