



VZOROVÝ ŘEZ 1

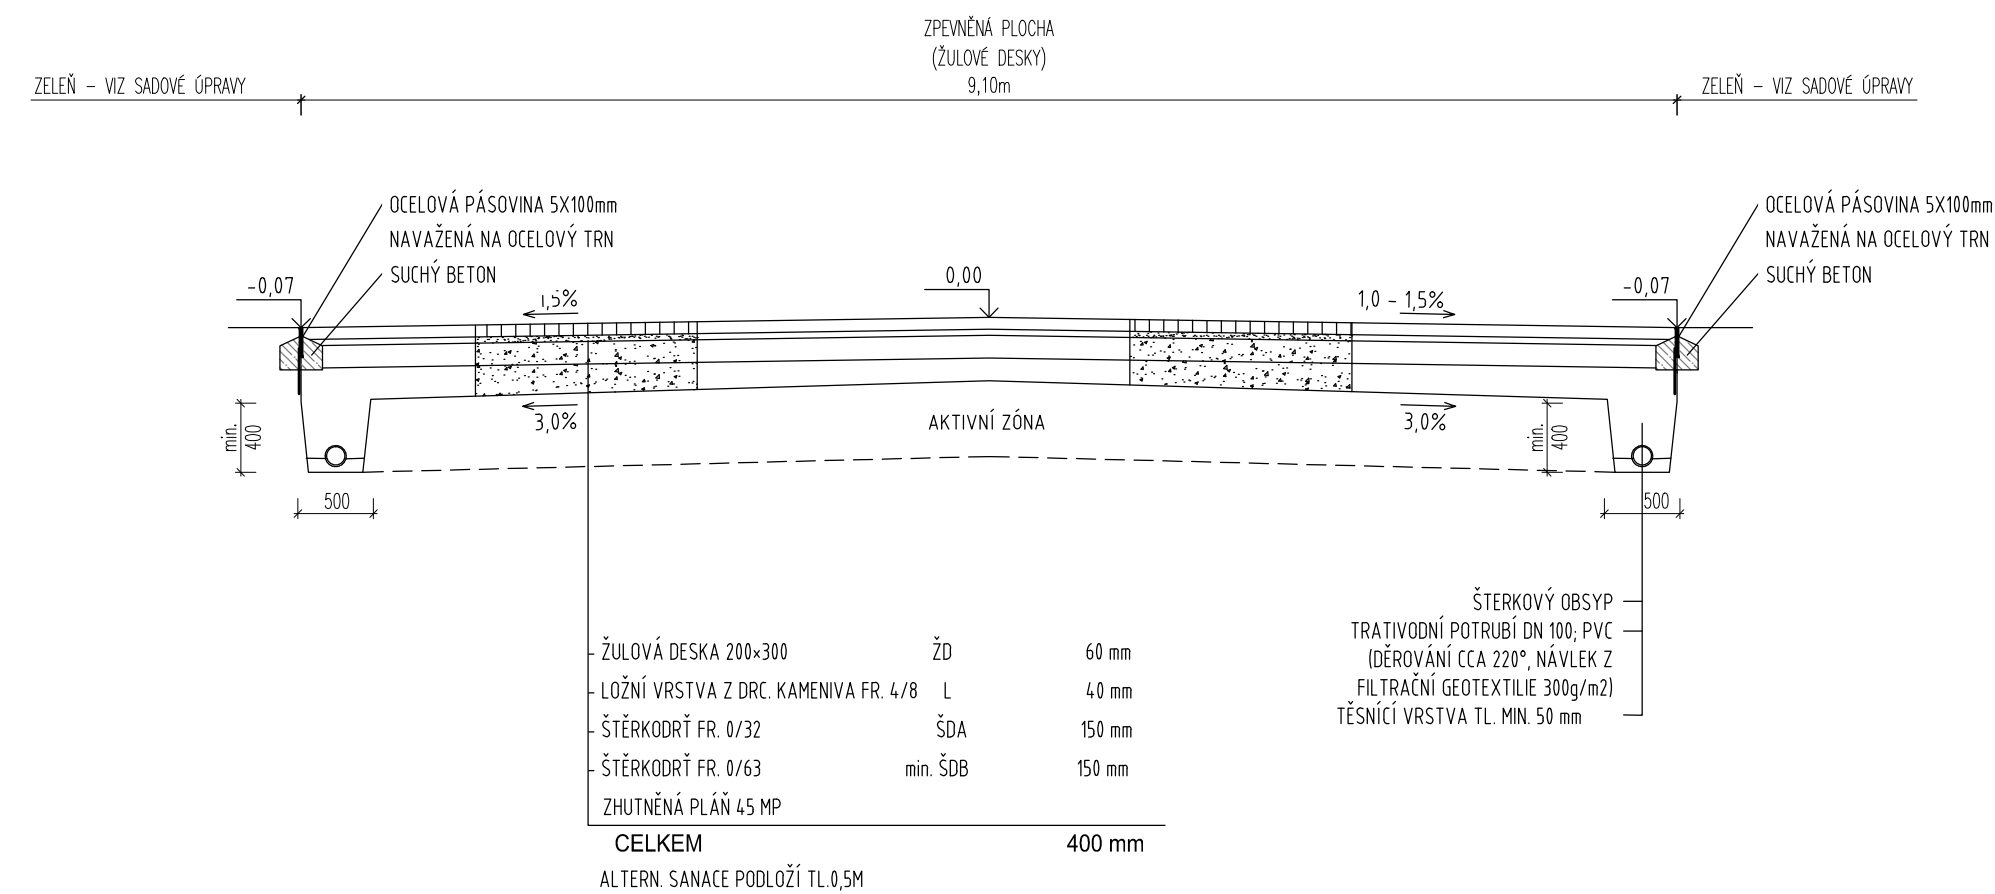

VZOROVÝ ŘEZ 2

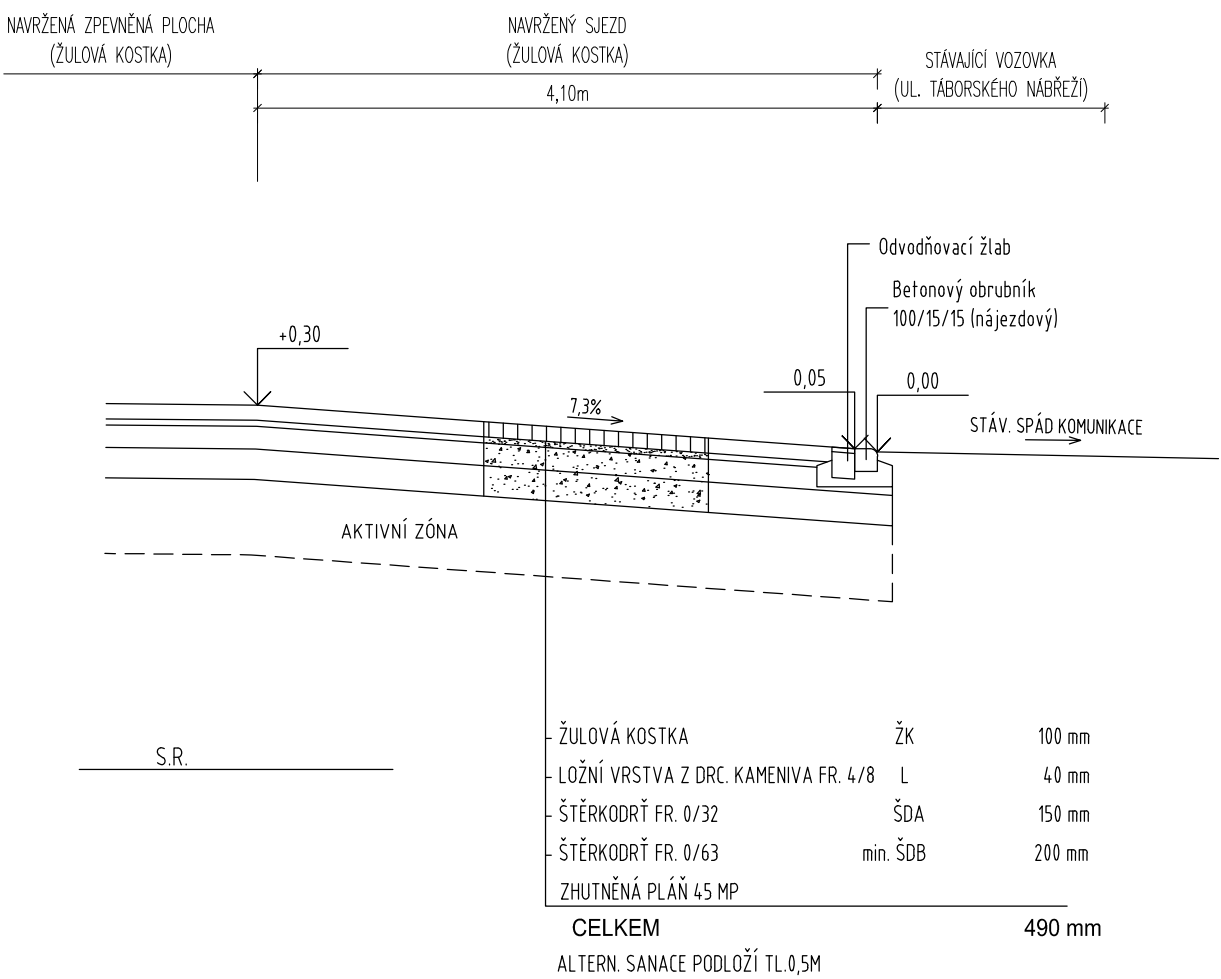

±0,000 = 203,22 m n.m.

1 : 50 / 1 cm = 0,5 m

ZODPOVĚDNÝ PROJEKTANT	ING. ARCH. TOMÁŠ JURÁK autorizovaný architekt ČKA 04380 +420 605 211 676 jurak@tjarchitekti.cz	TJ ARCHITEKTI RYBKOVÁ 23 OBJEKT 24 602 00 BRNO www.tjarchitekti.cz info@tjarchitekti.cz	
AUTOR	Architekti Brno s.r.o., Chudčická 1352/10, 635 00 Brno-Bystrc		
SPOLUPRÁCE	ING. ARCH. ANDREA KUČEROVÁ, ING. ARCH. ADAM MICHNA, ING. ARCH. ZUZANA ŠARMANOVÁ, ING. ARCH. ZUZANA JURÁKOVÁ		
INVESTOR	Hospic sv. Alžběty o.p.s.	DATUM	05 / 2018
MÍSTO AKCE	Kamenná 36, 639 00 Brno - Štýřice, parc. č. 759/1, 760, 761, 762, k.ú. Štýřice (610186) REKONSTRUKCE SEVERNÍHO KŘÍDLA KLÁŠTERA SV. ALŽBĚTY	FORMÁT	
		Č. ZAK.	1617
		PARÉ	
OBJEKT STUPEŇ	SO 04 - ZPEVNĚNÉ VENKOVNÍ PLOCHY PROVÁDĚCÍ DOKUMENTACE STAVBY (DPS)		
ČÁST	D.4 VENKOVNÍ ZPEVNĚNÉ PLOCHY	MĚŘÍTKO	ČÍSLO VÝKRESU
VÝKRES	VZOROVÝ ŘEZ 1, VZOROVÝ ŘEZ 2	1:50	D.4.04