



EXTERIÉR

INTERIÉR

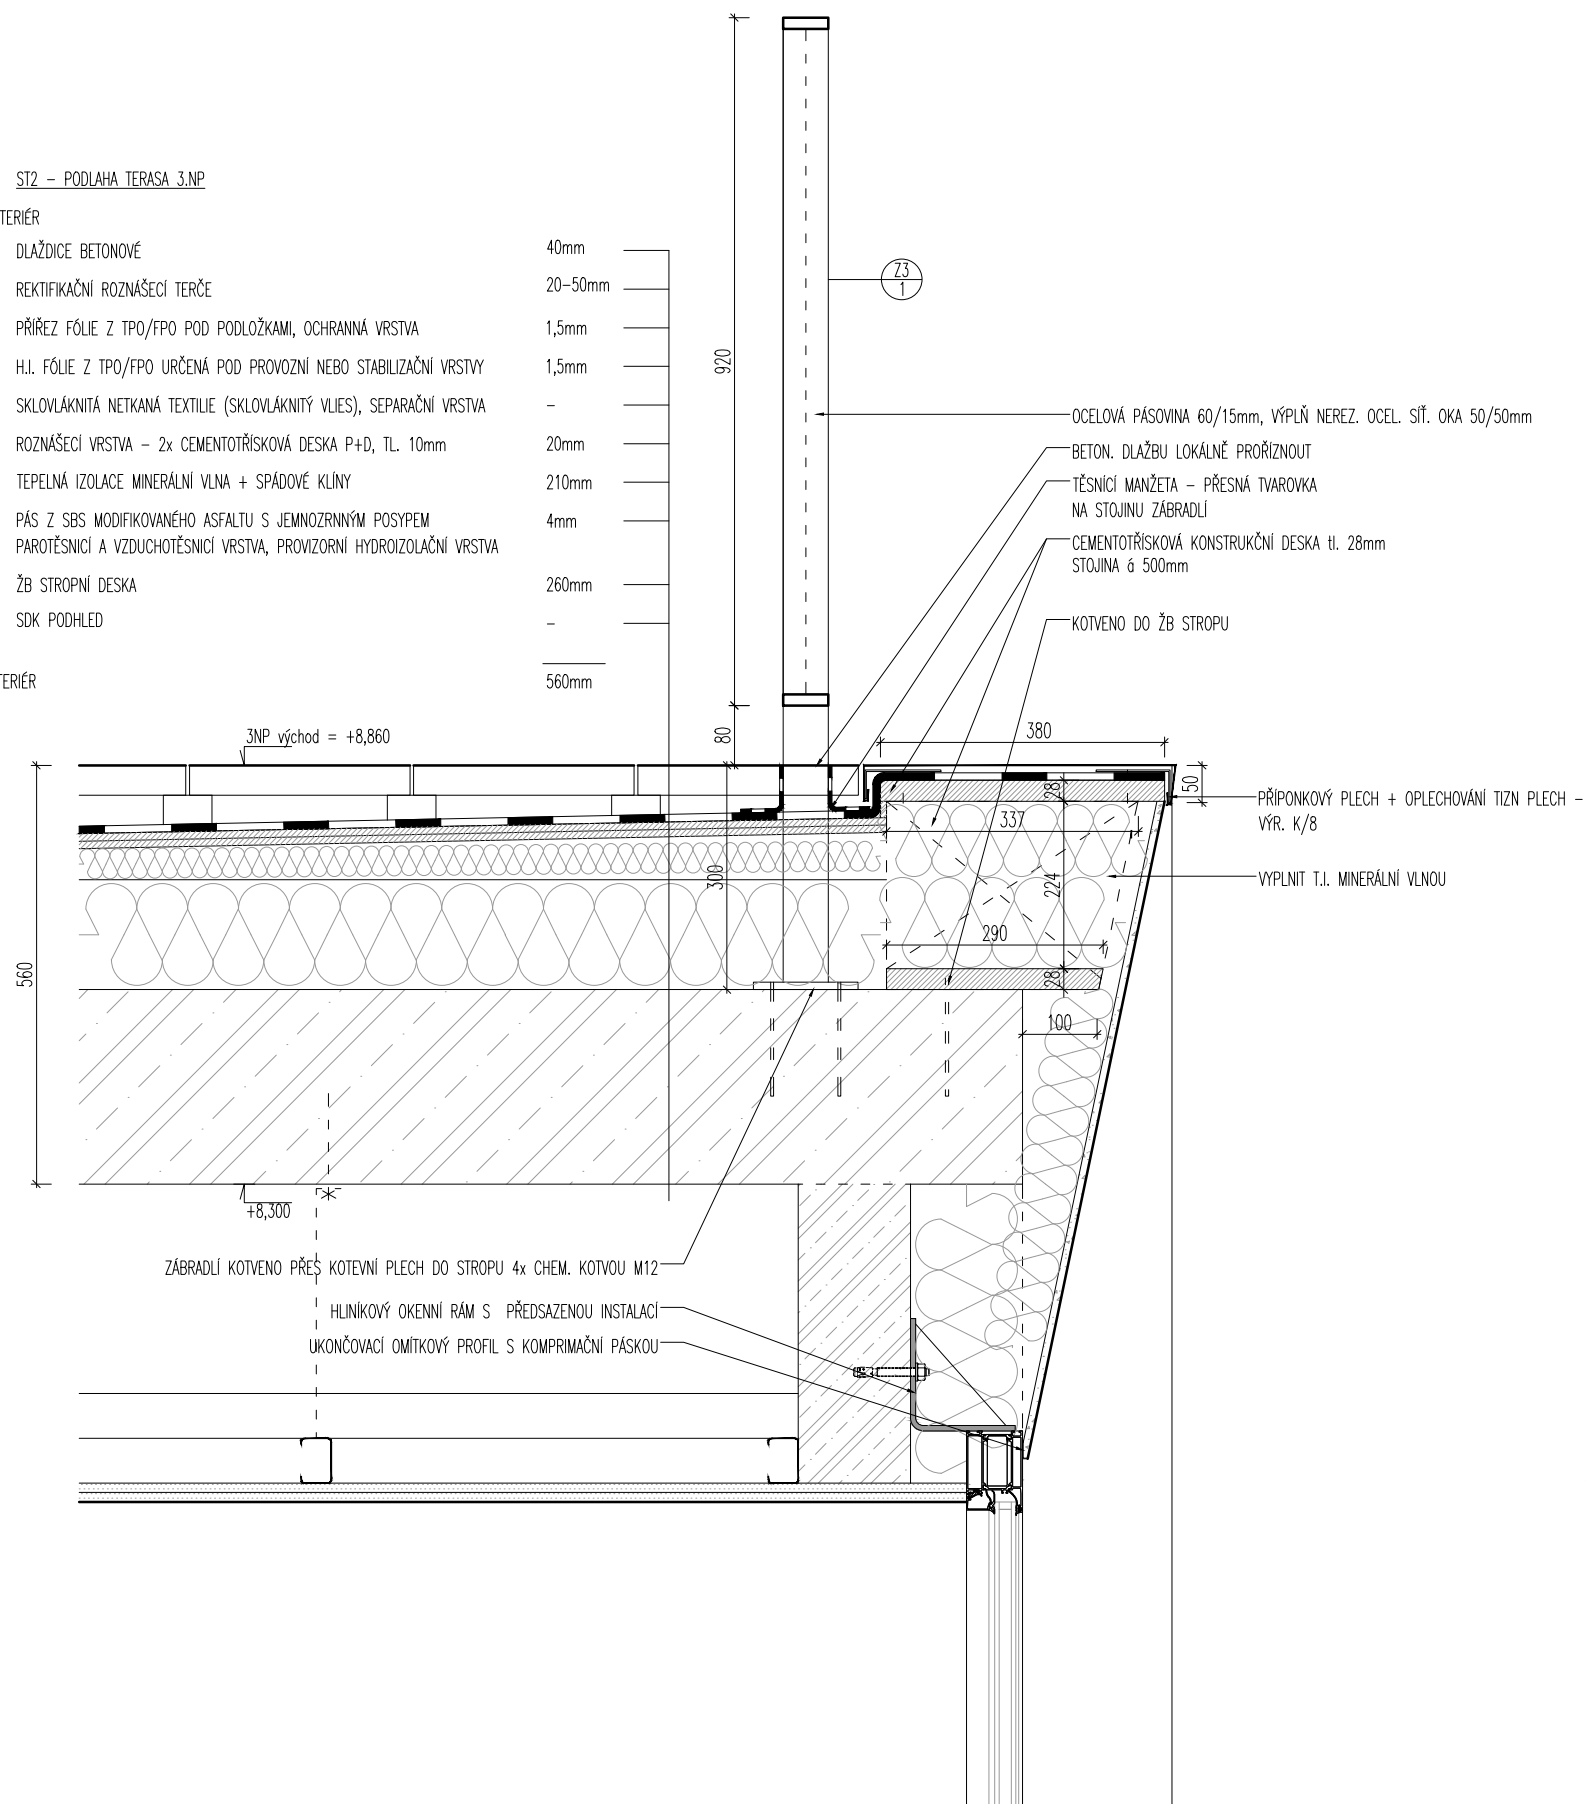


1 : 50 / 1 cm = 0,5 m



0 1,5m

$$\pm 0,000 = 203,22 \text{ m n.m.}$$

ZODPOVĚDNÝ PROJEKTANT		ING. ARCH. TOMÁŠ JURÁK autORIZOVANÝ ARCHITEKT ČKA 04380 +420 605 211 676 jurak@tjarchitekti.cz		<div></div> <div>TJ ARCHITEKTI</div> <div>RYBKOVÁ 28 OBJEKT 24 602 00 BRNO www.tjarchitekti.cz info@tjarchitekti.cz</div>	
AUTOR		Architekti Brno s.r.o., Chudčická 1352/10, 635 00 Brno-Bystrc			
SPOLUPRÁCE		ING. ARCH. ANDREA KUČEROVÁ, ING. ARCH. ADAM MICHNA, ING. ARCH. ZUZANA ŠARMANOVÁ, ING. ARCH. ZUZANA JURÁKOVÁ			
INVESTOR		Hospic sv. Alžběty o.p.s.			
MÍSTO AKCE		Kamenná 36, 639 00 Brno - Štýřice, parc. č. 759/1, 760, 761, 762, k.ú. Štýřice (610186) REKONSTRUKCE SEVERNÍHO KŘÍDLA KLÁŠTERA SV. ALŽBĚTY		DATUM	05 / 2018
OBJEKT STUPEŇ				FORMÁT	3 x A4
				Č. ZAK.	1617
				PARÉ	
ČÁST		D.1.1 ARCHITEKTONICKO - STAVEBNÍ ŘEŠENÍ		MĚŘÍTKO	ČÍSLO VÝKRESU
VÝKRES		DETAIL 5		1:10	D.1.1.39e