


ZODPOVĚDNÝ PROJEKTANT	MAREK ŠIMONIK autorský inženýr ČKAUT 1006392 +420 776 258 107 simonik.silomedi@gmail.com
AUTOR	MAREK ŠIMONIK
SPOLUPRÁCE	MAREK ŠIMONIK
Sitom Tech s.r.o.	

ZODPOVĚDNÝ PROJEKTANT	ING. ARCH. TOMÁŠ JURAK autorský architekt ČKA 04380 +420 605 211 676 jurak@jaarchitekt.cz	TJ ARCHITEKTI R.B.Č.Ú.A. 23 OBLAST 24, 602 00 BRNO www.sitomtech.cz info@sitomtech.cz	
AUTOR	Architekt Brno s.r.o., Chuděická 1352/10, 605 00 Brno-Bystrc		
SPOLUPRÁCE	ING. ARCH. ANDRÉA KLČEROVÁ, ING. ARCH. ADAM MICHNA, ING. ARCH. ZUZANA ŠARFMANOVÁ		
INVESTOR	Hospic sv. Alžběty o.p.s.		
MÍSTO	Kamená 36, 639 00 Brno • Švýřice, parc. č. 759/1, 760, 761, 762, k.ú. Švýřice (610198)	DATA	07 / 2018
AKCE	REKONSTRUKCE SEVERNÍHO KŘÍDLA KLÁŠTERA SV. ALŽBĚTY	FORMÁT	A4
		Č. ZAK.	1617
		PŘÍR	
OBJEKT STUPĚŇ	SO 01 - KLÁŠTER PROVÁDĚCÍ DOKUMENTACE STAVBY (DPS)		
ČÁST	D.1.4.6 ZAŘÍZENÍ SILNOPROUDÉ ELEKTROTECHNIKY A BLESKOSVOD	MĚŘÍTKO	ČÍSLO VÝKRESU
VÝKRES	ROZVADĚČ RV02	-	D.1.4.6.14

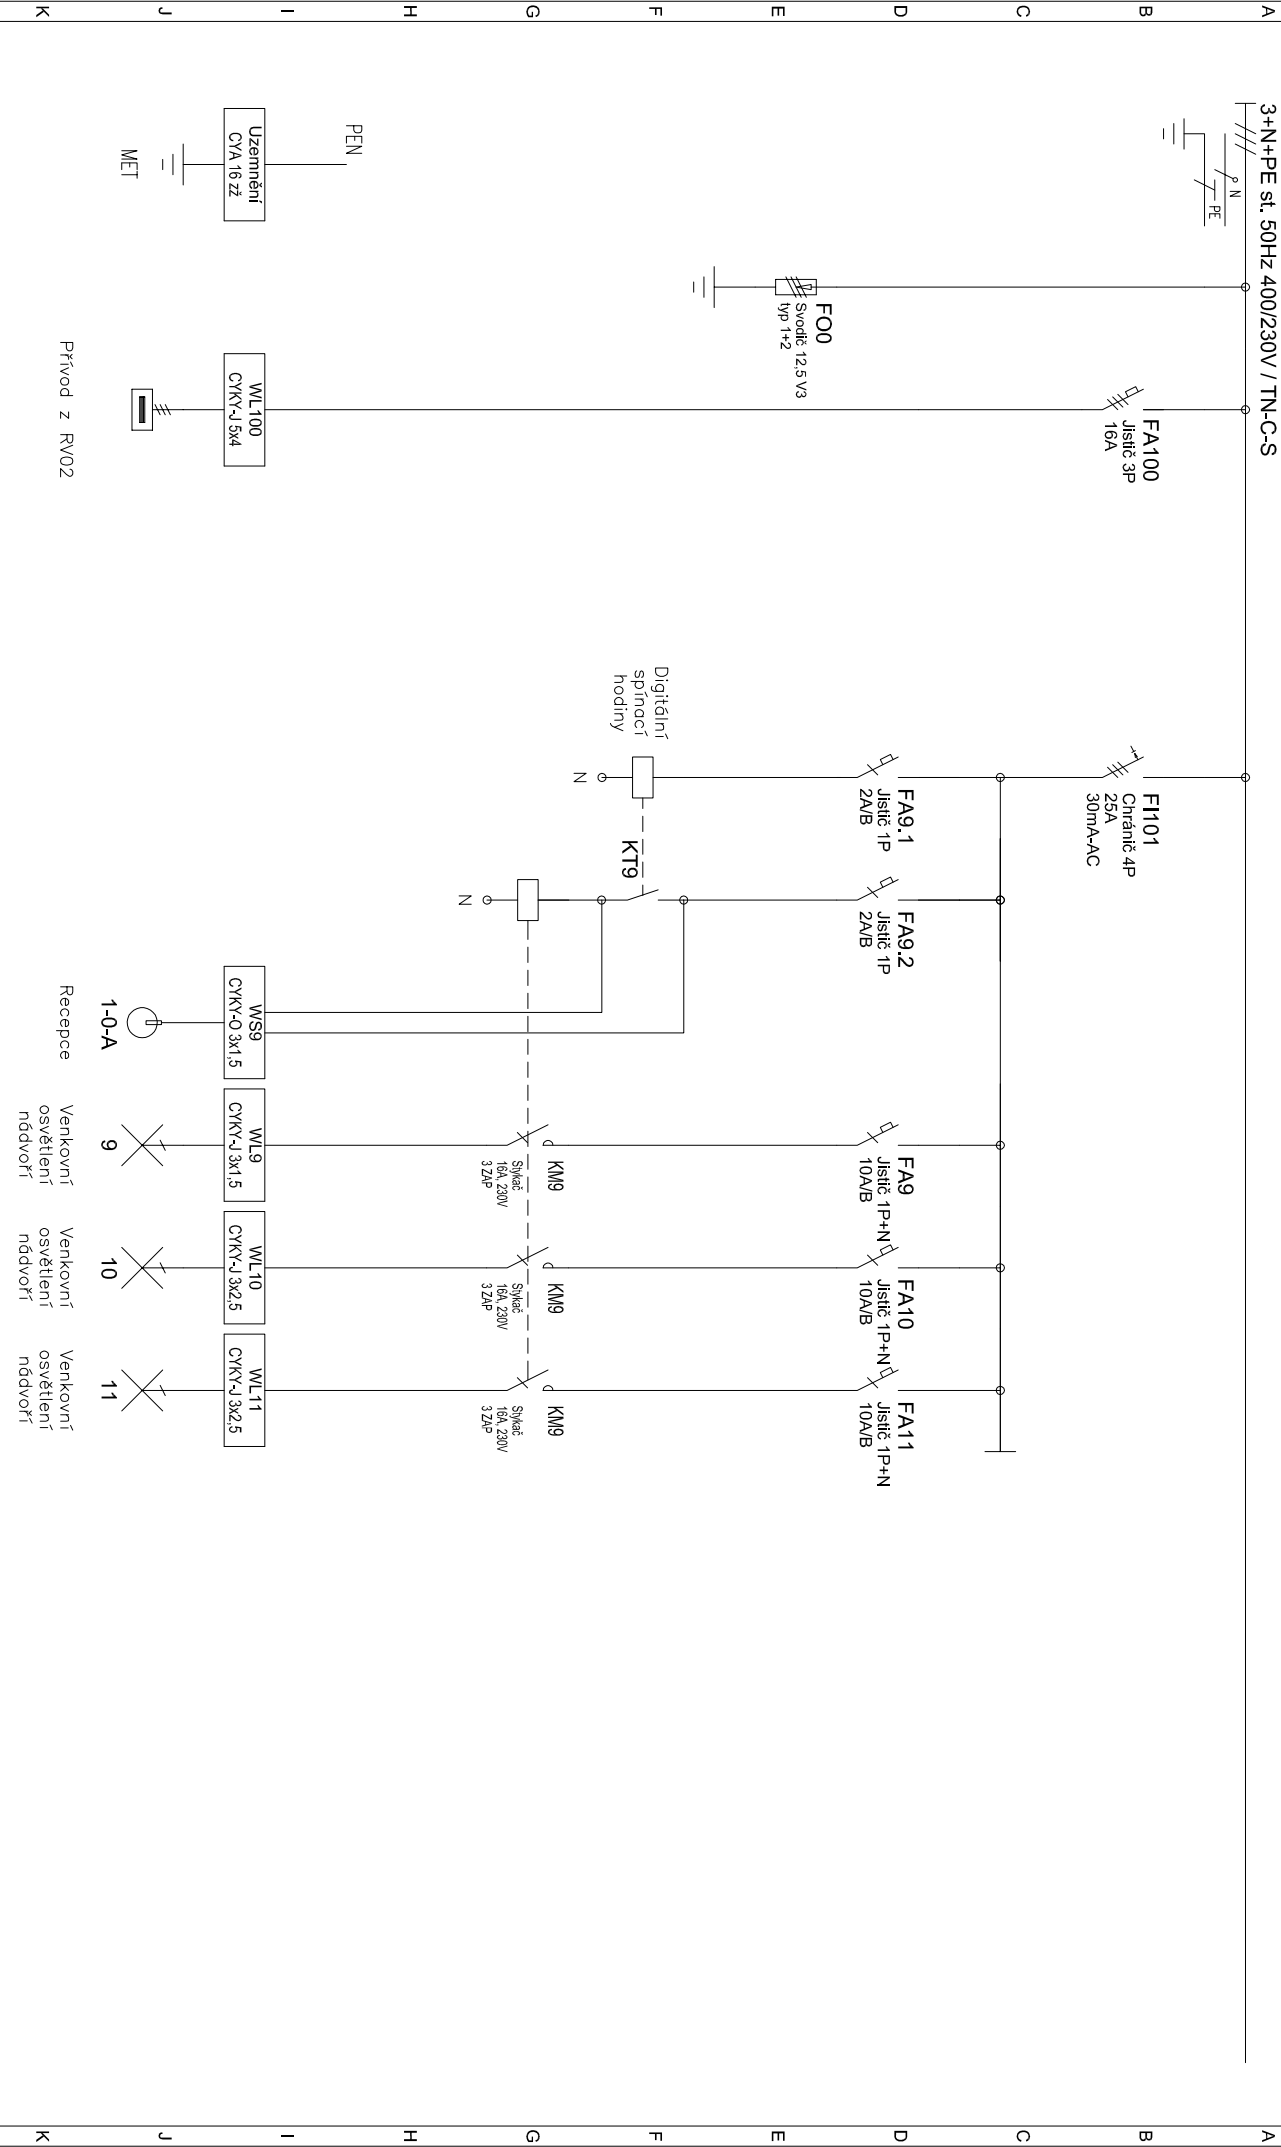

1	2	3	4	5	6	7	8	9	10	11	12	13	14	15	16	17
Vypracoval:	Marek Šimonik	AKCE: REKONSTRUKCE SEVERNÍHO KŘÍDLA KLÁŠTERA SV. ALŽBĚTY D.1.5 ZARÍZENÍ SILNOPROUDÉ ELEKTROTECHNIKY A BLESKOSVOD						Investor:	Hospic sv. Alžběty o.p.s.	Zak.číslo:	1617	A.K.:	V.č.:	D.1.5.14	Listů:	2
Kontroloval:	Marek Šimonik							Obsah:	ROZVADĚČ RV02			Změna/Datum:				
Datum :	07.2018															