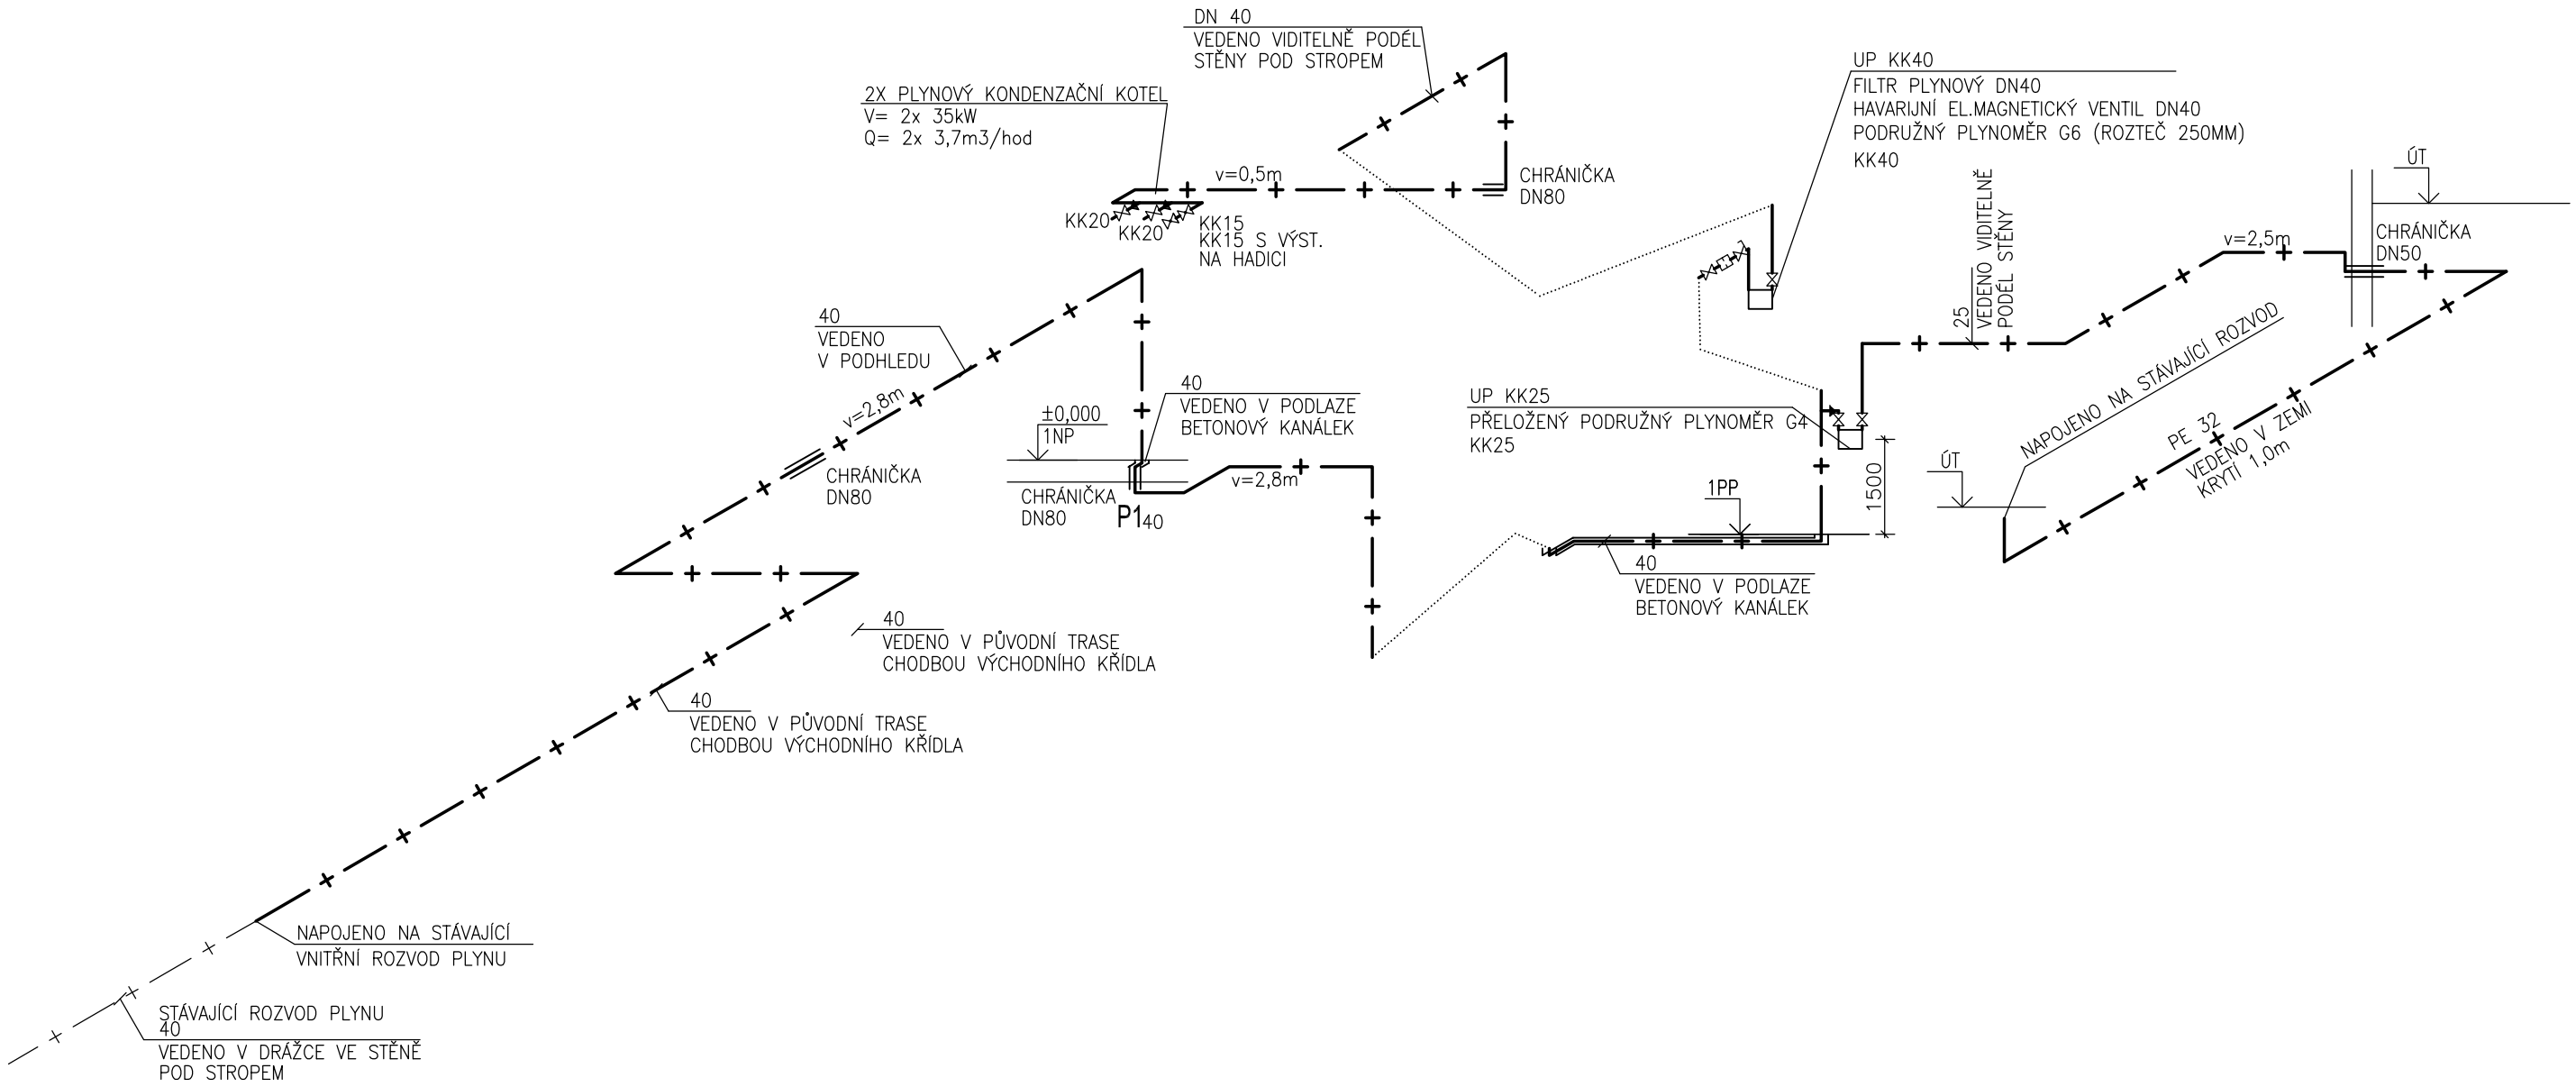

PŘÍČNÝ ŘEZ ULOŽENÍ PLYNOVÉHO POTRUBÍ

MĚŘ. 1:20

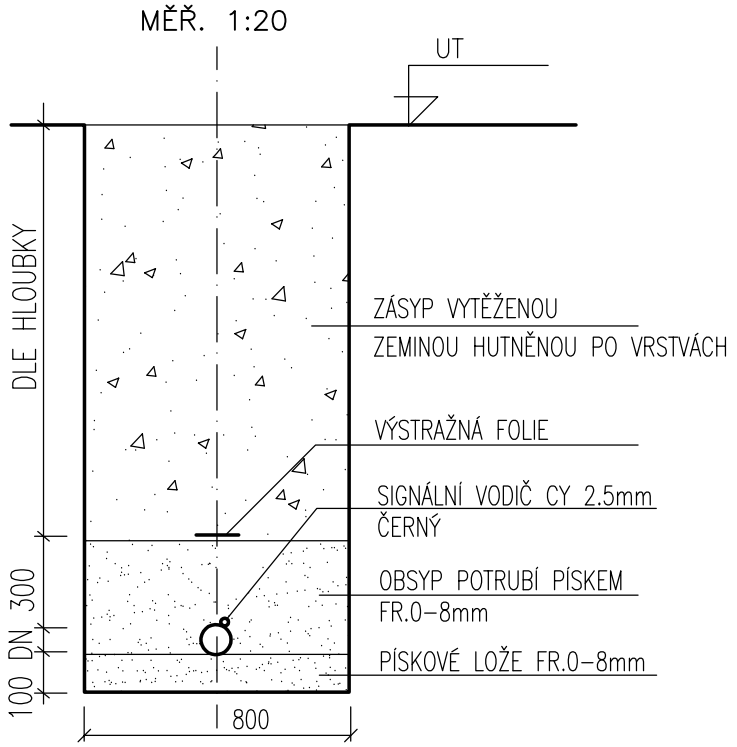

±0,000 = 203,22 m n.m.

S

1 : 50 / 1 cm = 0,5 m

0 1,5m

ZODPOVĚDNÝ PROJEKTANT	ING. IVO MORAWITZ autorizoval ING. HELENA ZÁMEČNÍKOVÁ ČKAIT 1004226
AUTOR	ING. IVO MORAWITZ
SPOLUPRÁCE	-

Ing. Ivo Morawitz
Dubová 642/15, 637 00 Brno
tel. 776 177 104, ivo.morawitz@gmail.com

ZODPOVĚDNÝ PROJEKTANT	ING. ARCH. TOMÁŠ JURÁK autorizovaný architekt ČKA 04380 | +420 605 211 676 | jurak@tjarchitekti.cz
AUTOR	Architekti Brno s.r.o., Chudčická 1352/10, 635 00 Brno-Bystrc
SPOLUPRÁCE	ING. ARCH. ANDREA KUČEROVÁ, ING. ARCH. ADAM MICHNA, ING. ARCH. ZUZANA ŠARMANOVÁ
INVESTOR	Hospic sv. Alžběty o.p.s.
MÍSTO	Kamenná 36, 639 00 Brno - Štýřice, parc. č. 759/1, 760, 761, 762, k.ú. Štýřice (610186)
AKCE	REKONSTRUKCE SEVERNÍHO KŘÍDLA KLÁŠTERA SV. ALŽBĚTY
OBJEKT	SO 01 - KLÁŠTER
STUPEŇ	PROVÁDĚCÍ DOKUMENTACE STAVBY (DPS)
ČÁST	D.1.4.2 Vnitřní rozvod plynu
VÝKRES	**AXONOMETRIE PLYNU**

TJ ARCHITEKTI
RYBKOVA 28 | OBJEKT 24 | 602 00 BRNO
www.tjarchitekti.cz | info@tjarchitekti.cz

DATUM	05 / 2018
FORMÁT	4 x A4
Č. ZAK.	1617
PARÉ	
MĚŘÍTKO	1:100
ČÍSLO VÝKRESU	D.1.4.2.05