




ZAŘ.3.01

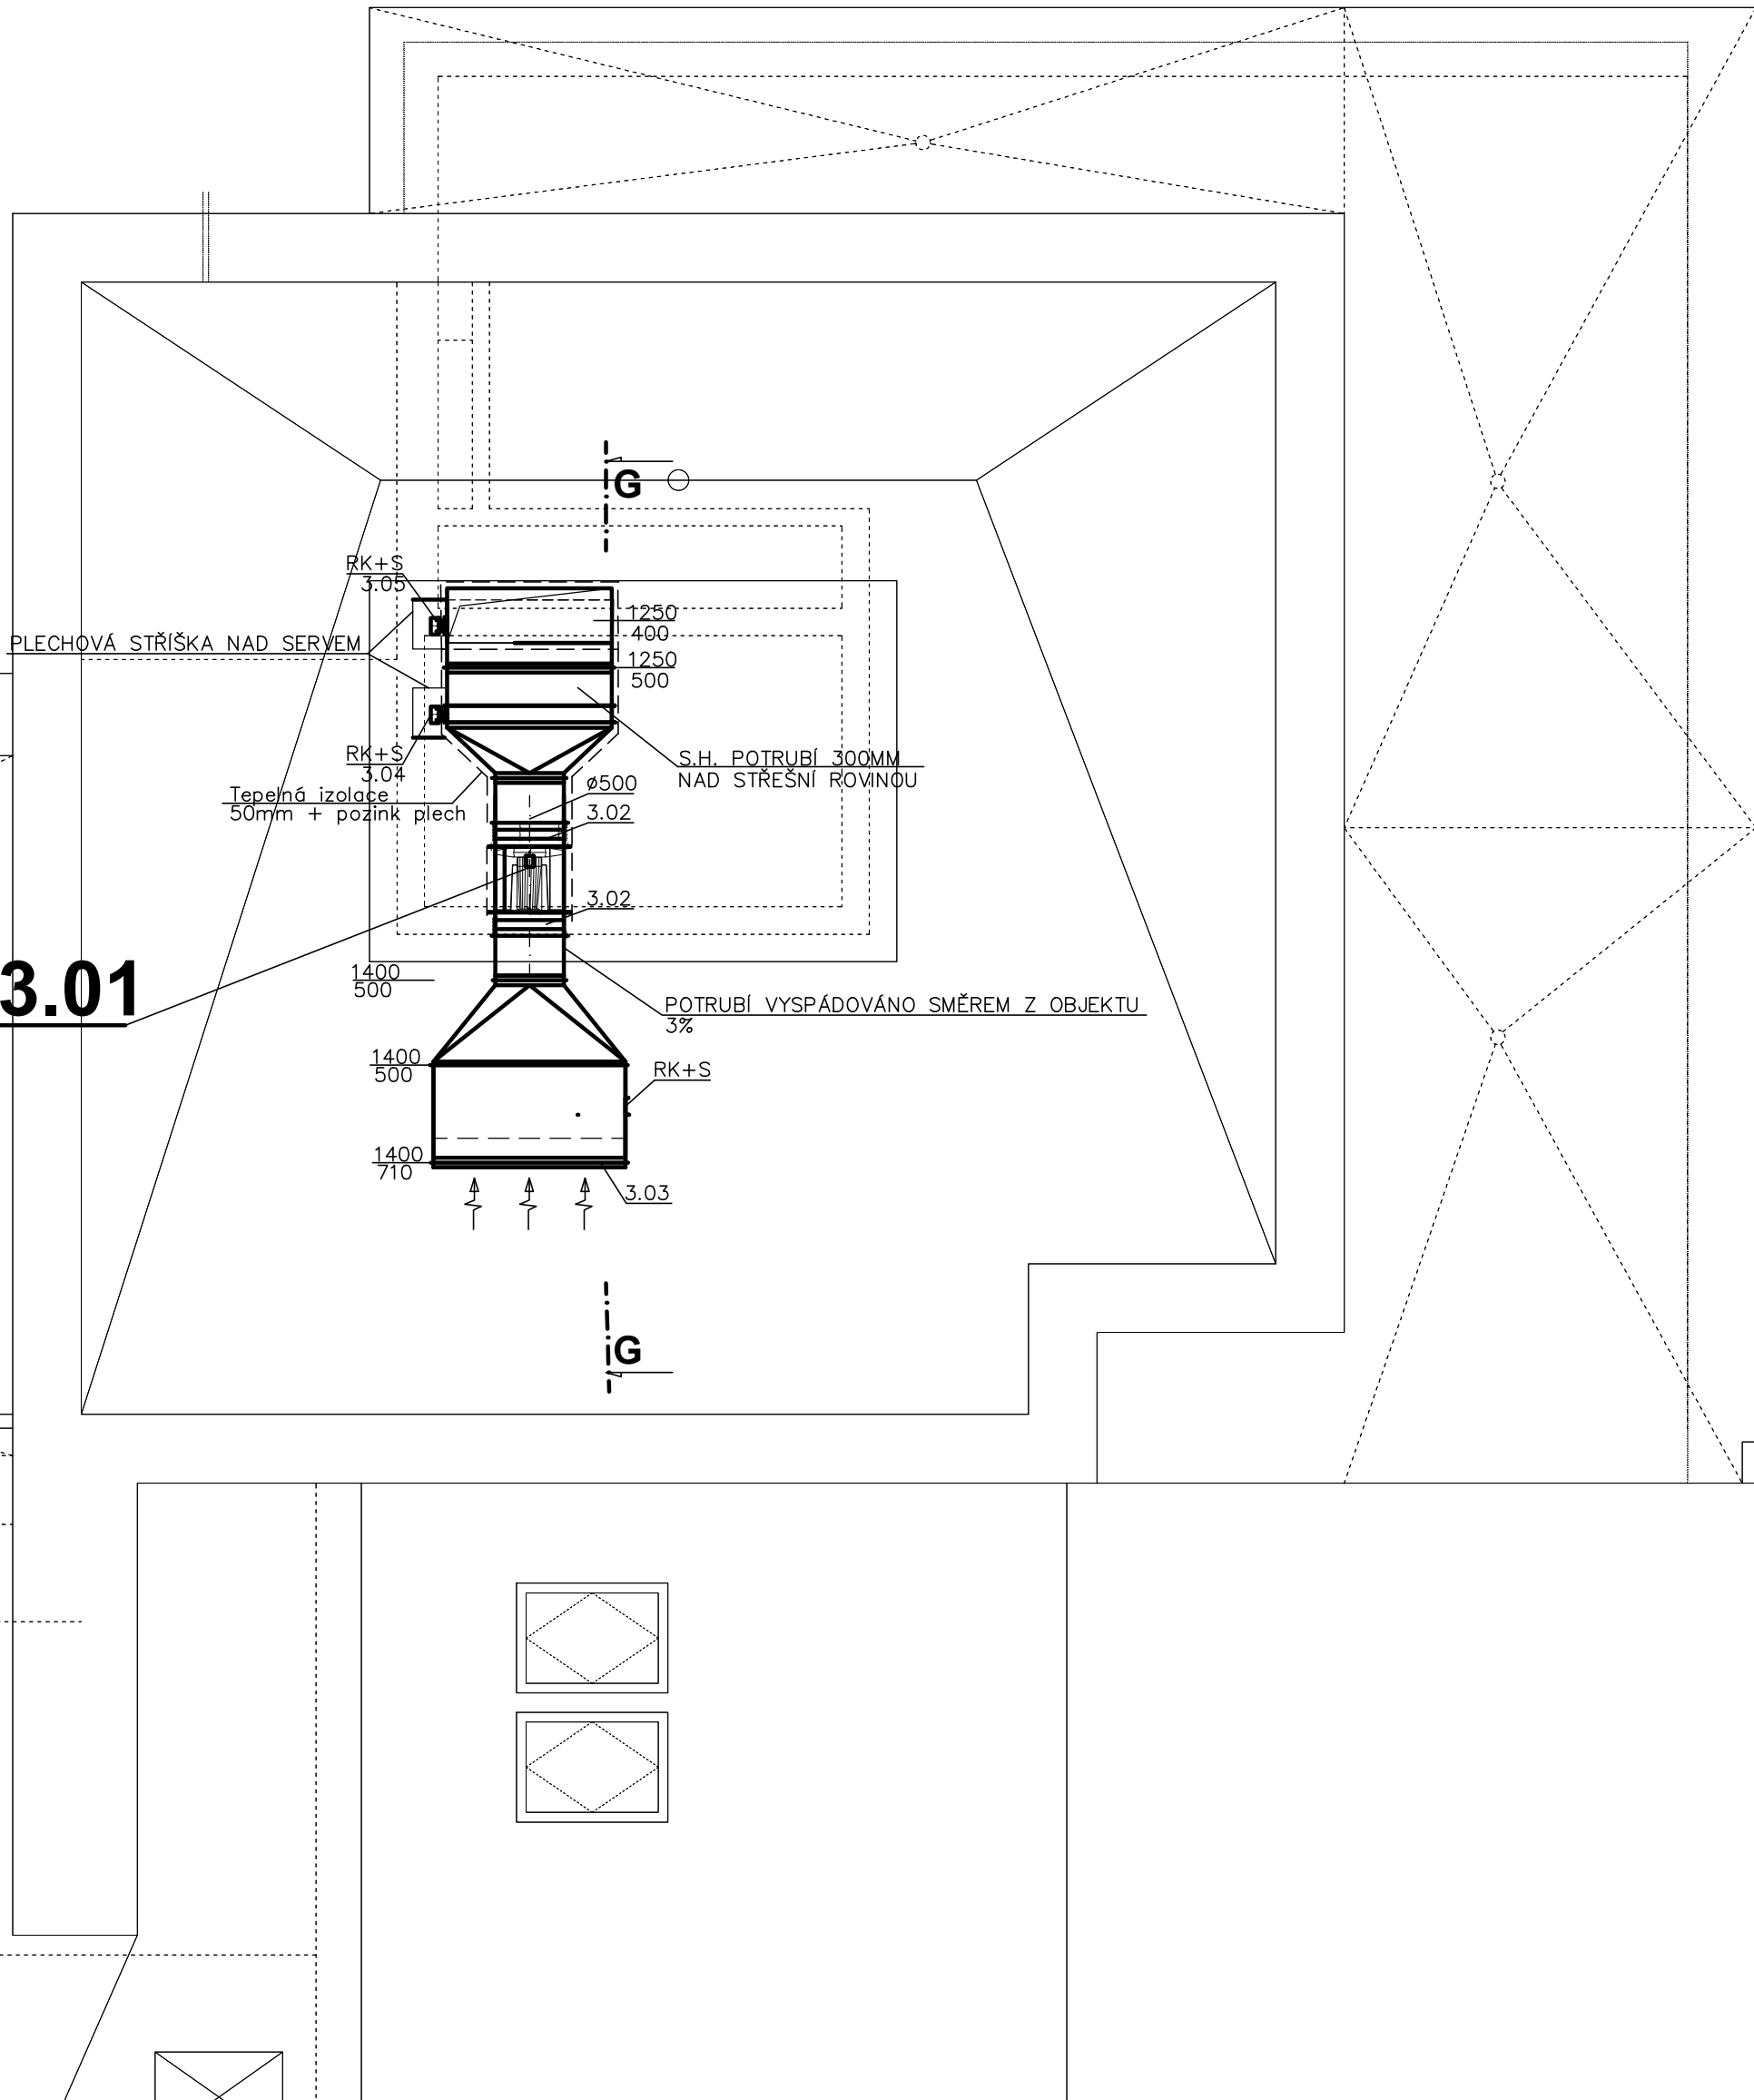


ŘEZ G-G ZAŘ.3.01

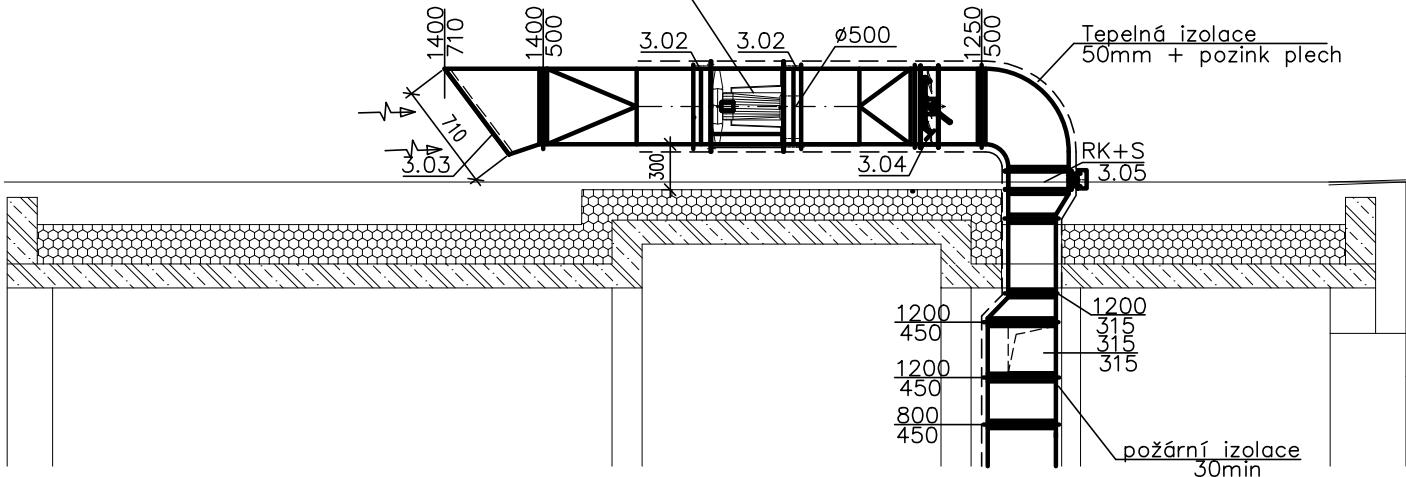

LEGENDA VZT

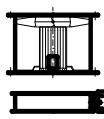

– AXIÁLNI VENTILÁTOR

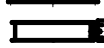


– REGULAČNÍ Klapka se servo pohonem

POZNÁMKA


- VŠECHNY ODOBOČKY, ROZBOČKY, TROUBY A PŘECHODY S NÁSTAVCI VYBAVIT REGULAČNÍMI PLECHY
- POTRUBÍ JE VYSPÁDOVÁNO SMĚREM Z OBJEKTU 3%
- V RÁMCI STUPAČKY JE PAK NA HRANICI STROPU PO PŘECHODU OSAZENA REGULAČNÍ Klapka

1:50 / 1 cm = 0.5 m

0 1 1.5m

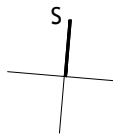

±0,000 = 203,22 m n.m.

ZODPOVĚDNÝ PROJEKTANT	ING. LOVECKÝ BRONISLAV autorizovaný inženýr ČKAIT 04321 +420 607 874 146 lovecky@subtech.cz	 <div>Ing. Navrátil Ondřej Cervinkova 13 612 00 Brno vzt.art@seznam.cz tel: +420774726366</div>
AUTOR	ING. NAVRÁTIL ONDŘEJ	
SPOLUPRÁCE		

ZODPOVĚDNÝ PROJEKTANT	ING. ARCH. TOMÁŠ JURÁK autorizovaný architekt ČKA 04380 +420 605 211 676 jurak@tjarchitekti.cz	TJ ARCHITEKTI RYBKOVA 23 OBJEKT 26 602 00 BRNO www.tjarchitekti.cz info@tjarchitekti.cz	
AUTOR	ING. ARCH. TOMÁŠ JURÁK		
SPOLUPRÁCE	ING. ARCH. ANDREA CHROUSTOVÁ, ING. ARCH. ADAM MICHNA		
INVESTOR	Hospic sv. Alžběty o.p.s.	DATUM	7 / 2018
MÍSTO AKCE	Kamená 36, 639 00 Brno - Štýřice, parc. č. 759/1, 760, 761, 762, k.ú. Štýřice (610186)	FORMÁT	2 x A4
OBJEKT STUPEŇ	SO 01 - KLÁŠTER PROVÁDĚCÍ DOKUMENTACE STAVBY (DPS)	Č. ZAK.	1617
ČÁST	D.1.4.3 VZDUCHOTECHNIKA	PARÉ	
VÝKRES	Půdorys střechy - STAVEBNÍ ÚPRAVY	MĚŘÍTKO	1:50
		ČÍSLO VÝKRESU	D.1.4.3.08