


Využitelná část střechy.
Uvažovaná varianta po rekonstrukci střechy -
bez střešních vikýřů.

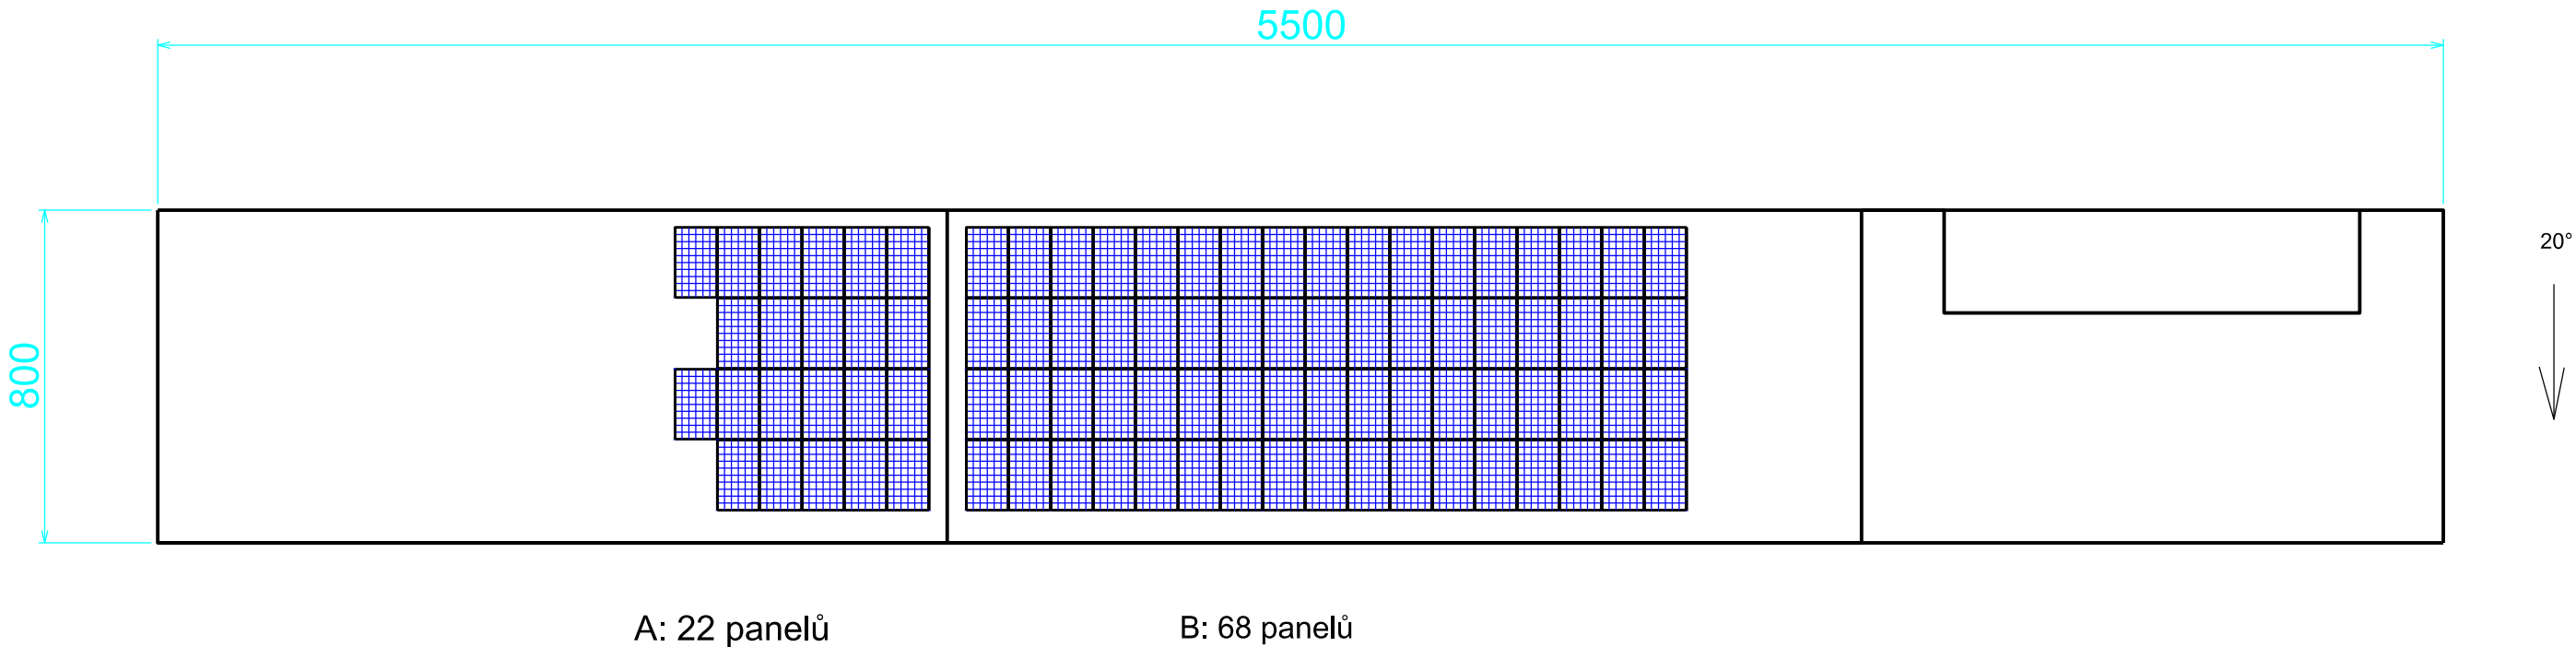

Legenda:



FV panel, přichytná konstrukce
Rozměry 1685 x 1000 x 32

- orientace: - 25°
- GPS: 49.2953983N, 16.2333978E
- Nadmořská výška: 465 m.n.m
- Sněhová oblast: III, 150 kg/m2
- Větrná oblast: III, 27,5 m/s

POZNÁMKY:

Orientace střechy jih - 25°
Sedlová střecha - sklon 20°
FV panely: 90 ks
Využitelná část střechy pro FV panely
po rekonstrukci - bez vikýřů.

Poznámka: kótováno v cm

ZODP. PROJEKTANT:	AUTORIZOVANÝ INŽENÝR:	VYPRACOVAL:	KRESLIL:		
	Radek Studený		Radek Studený		
MÍSTO STAVBY: K Mlýnům 284, Janovice, 595 01 Velká Bíteš		KRAJ: Vysočina			
STAVEBNÍK: Zámečnictví Němec, s.r.o., K Mlýnům 284, Janovice, 595 01 Velká Bíteš				Zakázkové číslo:	E-18-02
Zámečnictví Němec, V. Bíteš - 29,7 kWp FVE				STUPEŇ PD:	DSP + DPS
				DATUM:	04/2018
				FORMÁT:	A3
Rozložení panelů				MĚŘÍTKO: —	VÝKRES ČÍSLO: 03