

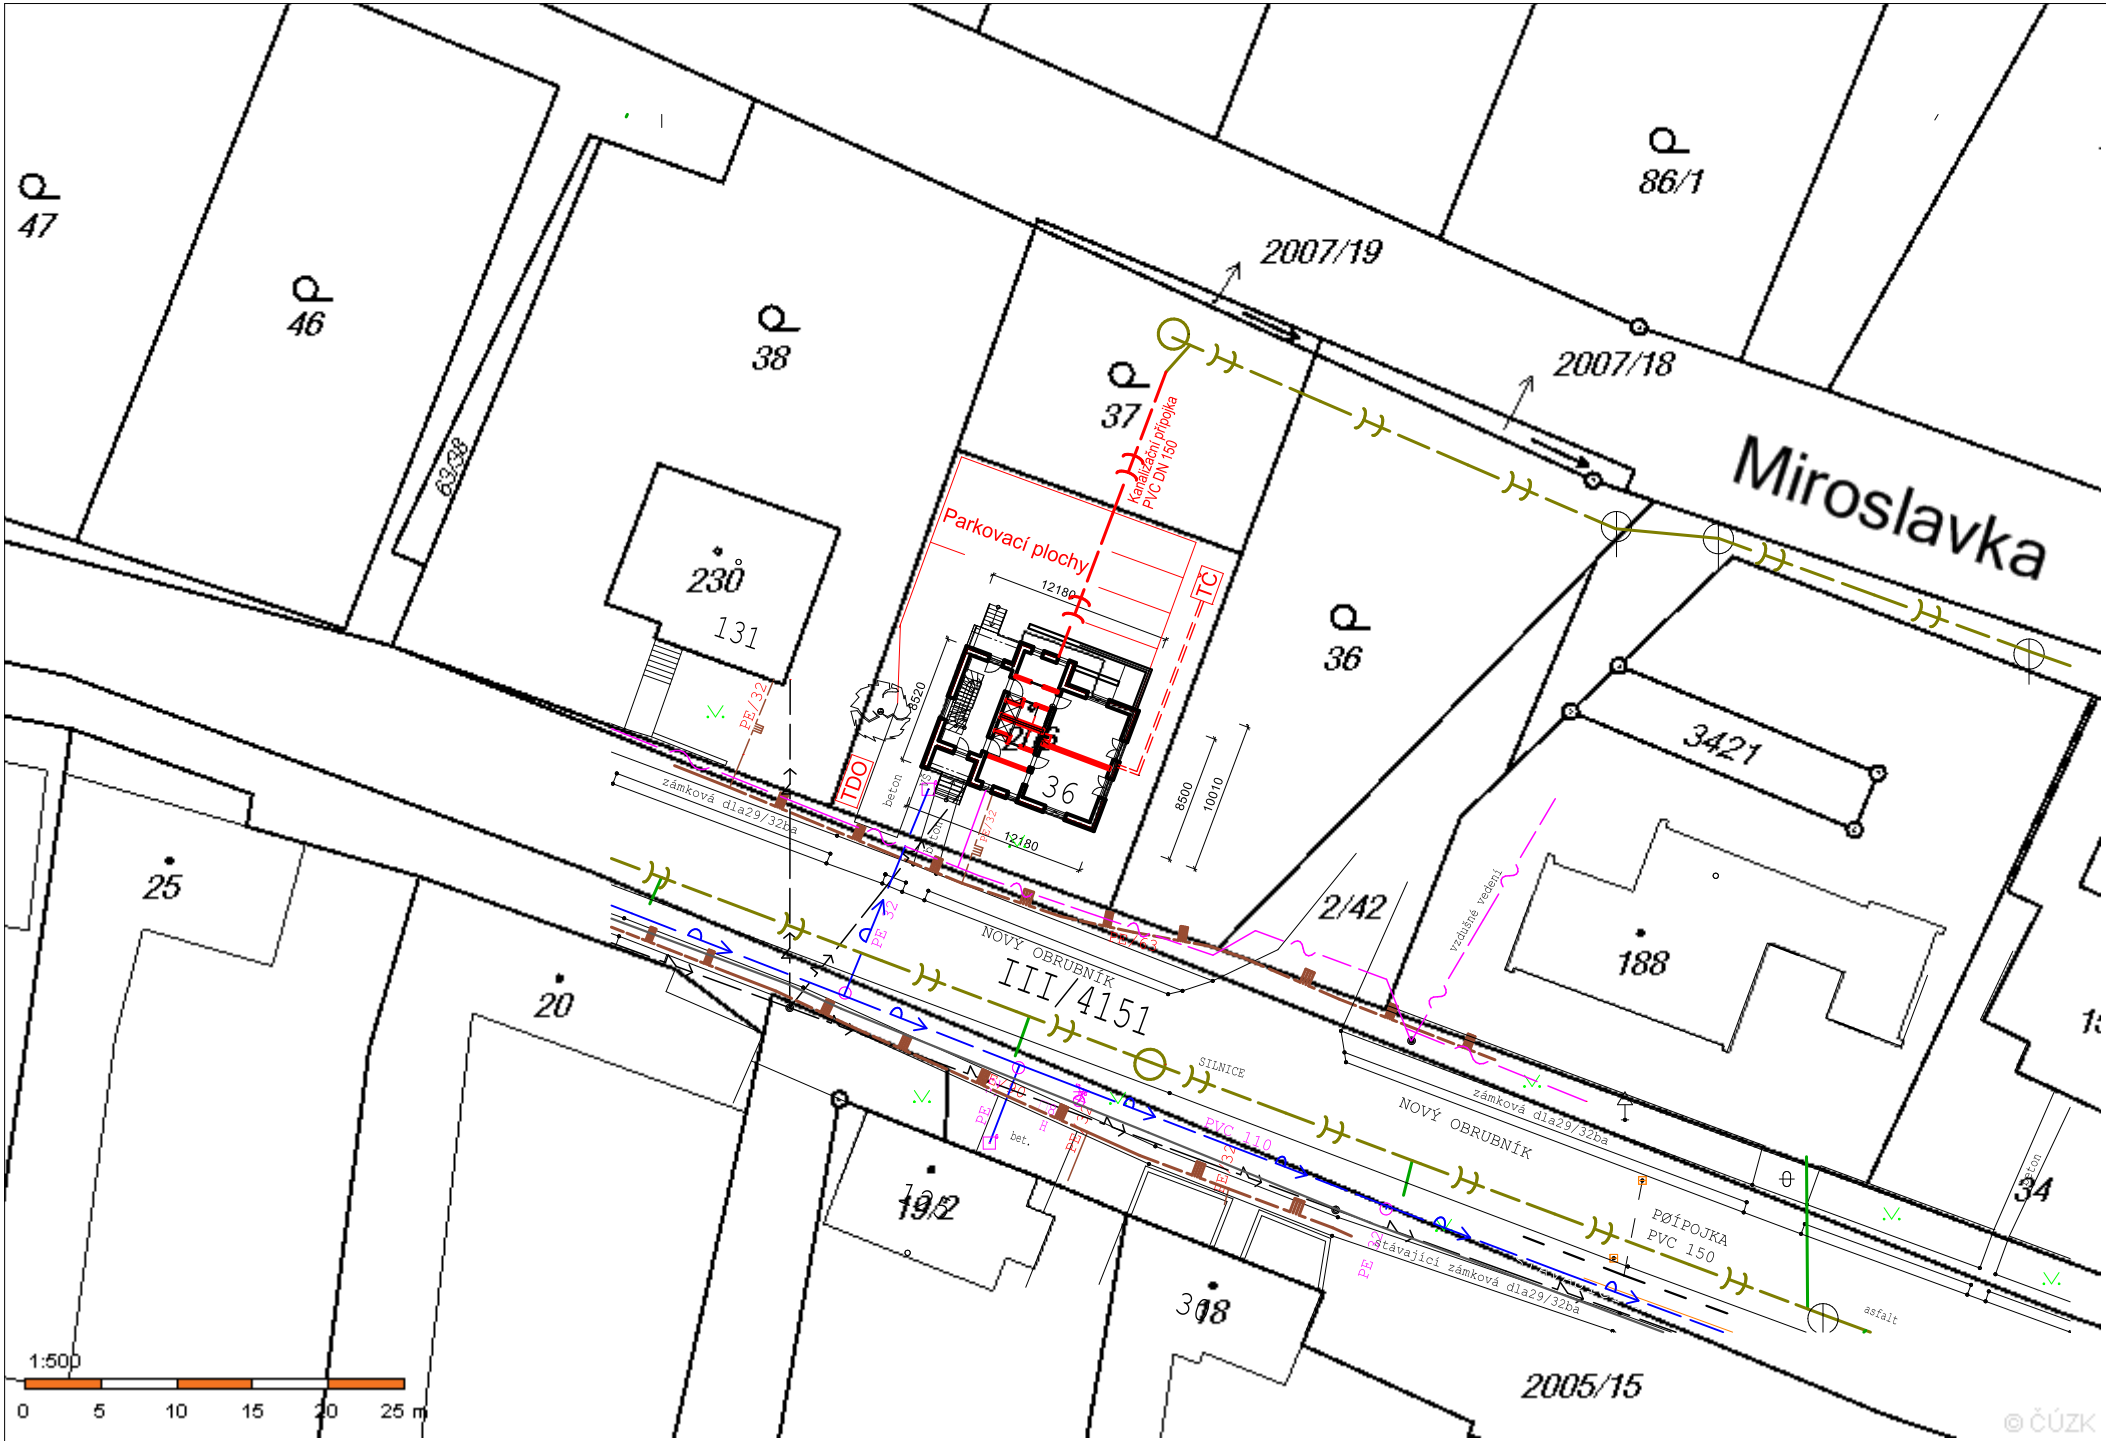


ZASTAVOVACÍ SITUACE

M 1:500

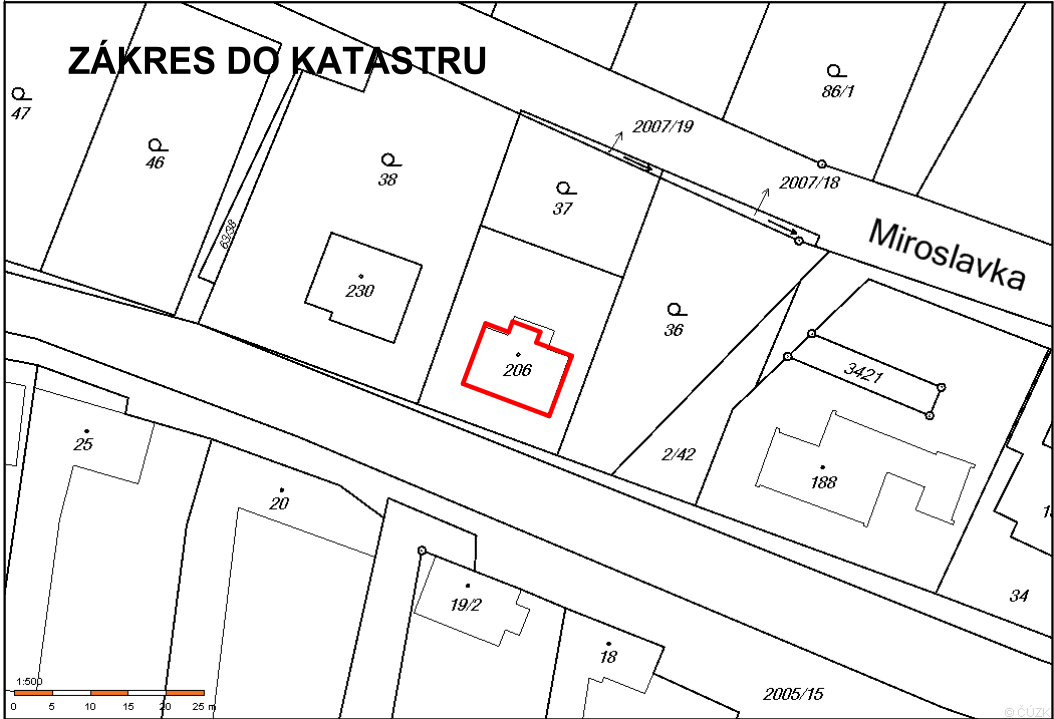

PŘEHLEDNÁ SITUACE

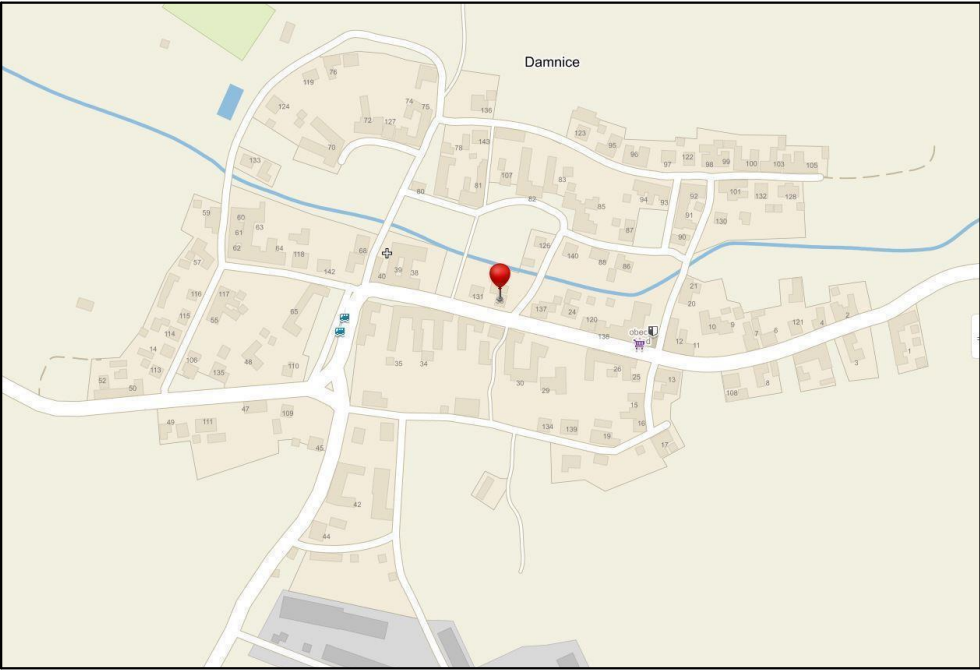

LEGENDA INŽENÝRSKÝCH SÍTÍ

- Kanalizační řad PP DN 250
- Kanalizační přípojka DN 150 PP
- Stávající vodovod PVC 110
- stáv. přípojka PE 32
- Stávající plynovod STL PE 63
- stáv. přípojka nevyužita
- Stávající vdušné vedení NN
- stáv vzd. přípojka bude přeložena
- Sdělovací vedení, kabelové



ZODP. PROJEKTANT	VYPRACOVAL	KRESLENO	ŽIVNOST. LIST	Ing. Jaroslav Dvořák RUNprojekt, Alšova 10, Znojmo			
Ing. J. Dvořák	Ing. R. Dřevěný	ARCHline.XP 2009 Studio	O. U. ZNOJMO				
		SÉR. ČÍSLO 4203036240479118	IČ 12208876				
		MÍSTO Damnice		projekty staveb, statika CAD			
KRAJ	Jihomoravský			ČÍSLO ZAK.			
INVESTOR	obec Damnice			DATUM	listopad 15		
STAVBA	Stavební úpravy objektu Damnice č.p. 36			STUPEŇ	S.P.		
				KOPIE			
				<table><tr><td>1</td><td>2</td><td>3</td><td>4</td><td>5</td><td>6</td></tr></table>	1	2	3
1	2	3	4	5	6		
OBSAH	SITUACE stavební část			MĚŘÍTKO	Č. VÝKRESU		
ČÁST PROJEKTU				M1:500	2		