



ZASTAVOVACÍ SITUACE


M 1:500

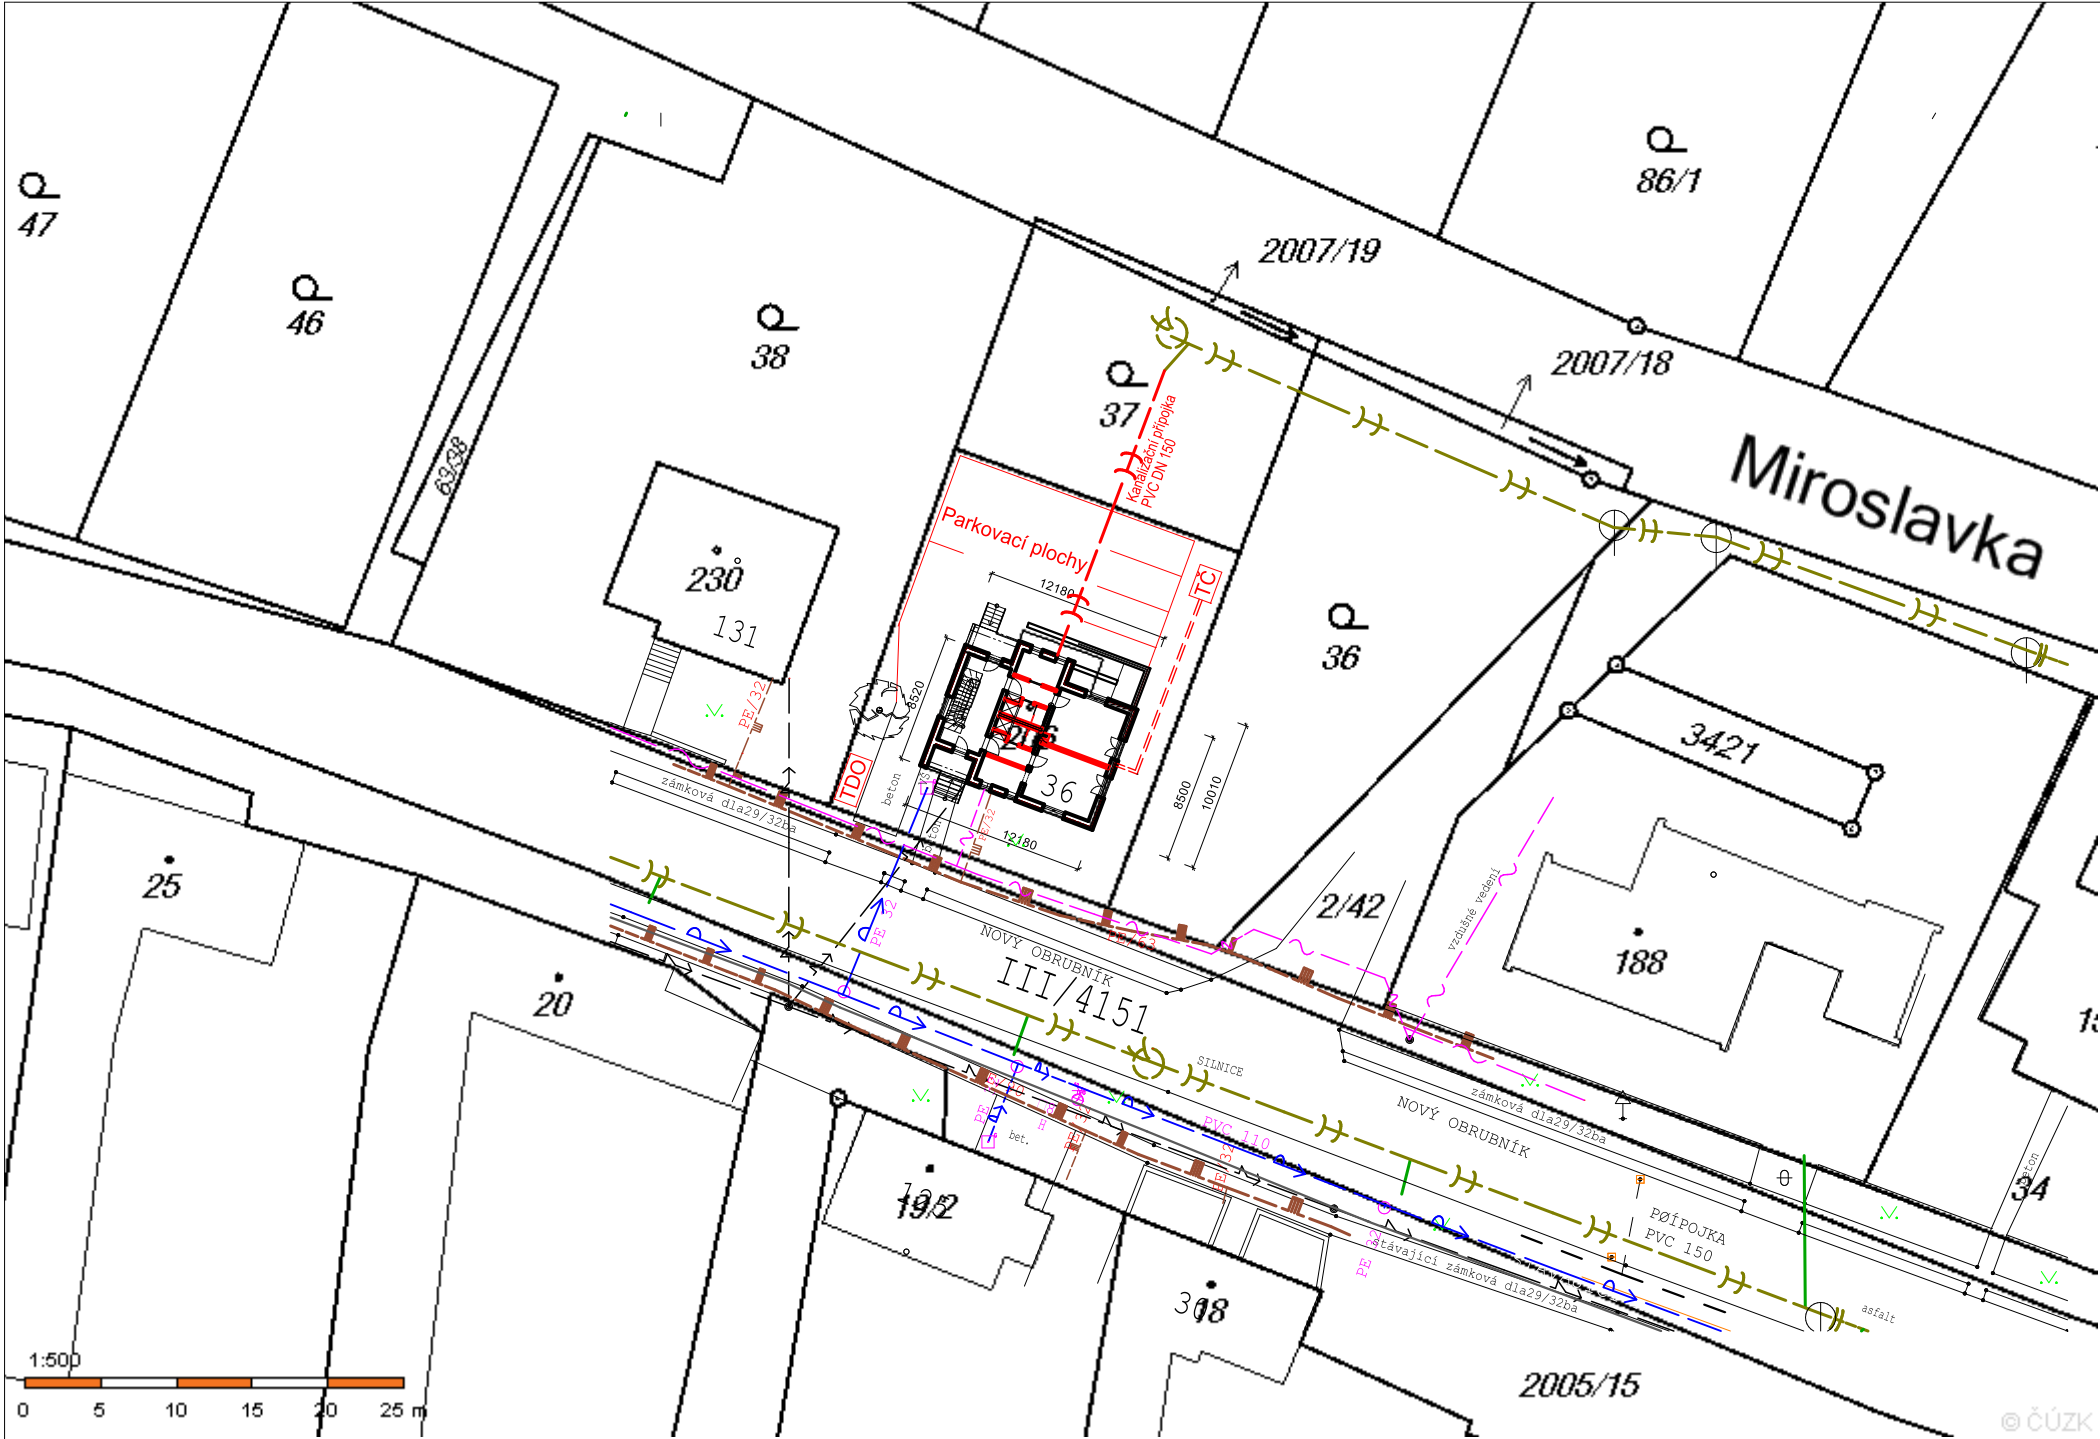

PŘEHLEDNÁ SITUACE

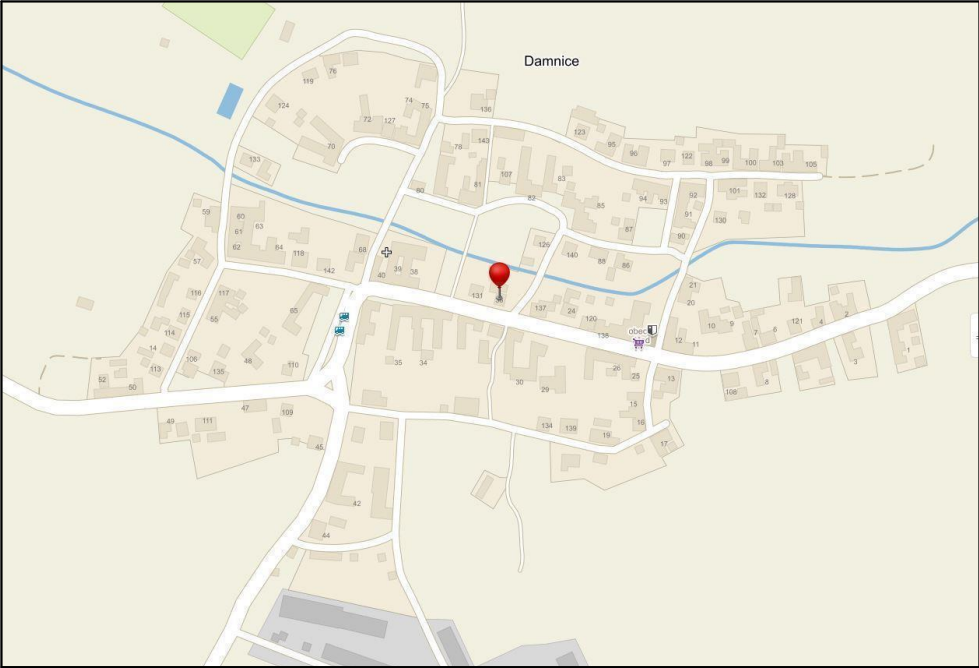

ZÁKRES DO KATASTRU

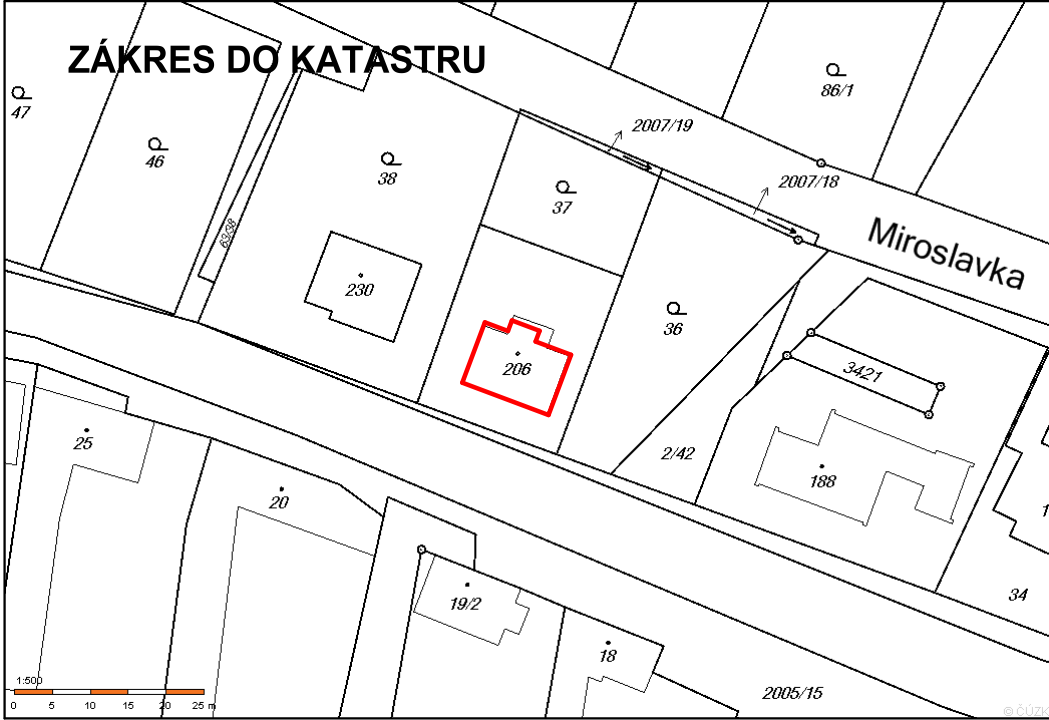

LEGENDA INŽENÝRSKÝCH SÍTÍ

- Kanalizační řad PP DN 250
- Kanalizační přípojka DN 150 PP
- Stávající vodovod PVC 110
- stáv. přípojka PE 32
- Stávající plynovod STL PE 63
- stáv. přípojka nevyužita
- Stávající vdušné vedení NN
- stáv vzd. přípojka bude přeložena
- Sdělovací vedení, kabelové

ZODP. PROJEKTANT	VYPRACOVAL	KRESLENO	ZIVNOST. LIST	Ing. Jaroslav Dvořák RUNprojekt, Alšova 10, Znojmo ----- projekty staveb, statika CAD			
Ing. J. Dvořák	Ing. R. Dřevěný	ARCHline.XP 2009 Studio	O. U. ZNOJMO				
		SÉR. ČÍSLO 4203036240479118	IČ 12208876				
KRAJ	Jihomoravský	MÍSTO	Damnice	ČÍSLO ZAK.			
INVESTOR	obec Damnice				DATUM	listopad 15	
STAVBA Stavební úpravy objektu Damnice č.p. 36				STUPEŇ	S.P.		
				KOPIE			
				<table><tr><td>1</td><td>2</td><td>3</td><td>4</td><td>5</td><td>6</td></tr></table>		1	2
1	2	3	4	5	6		
OBSAH	SITUACE stavební část			MĚŘITKO M1:500	Č. VÝKRESU 2		
ČÁST PROJEKTU							