


PŮDORYS 1.N.P. - NOVÝ STAV

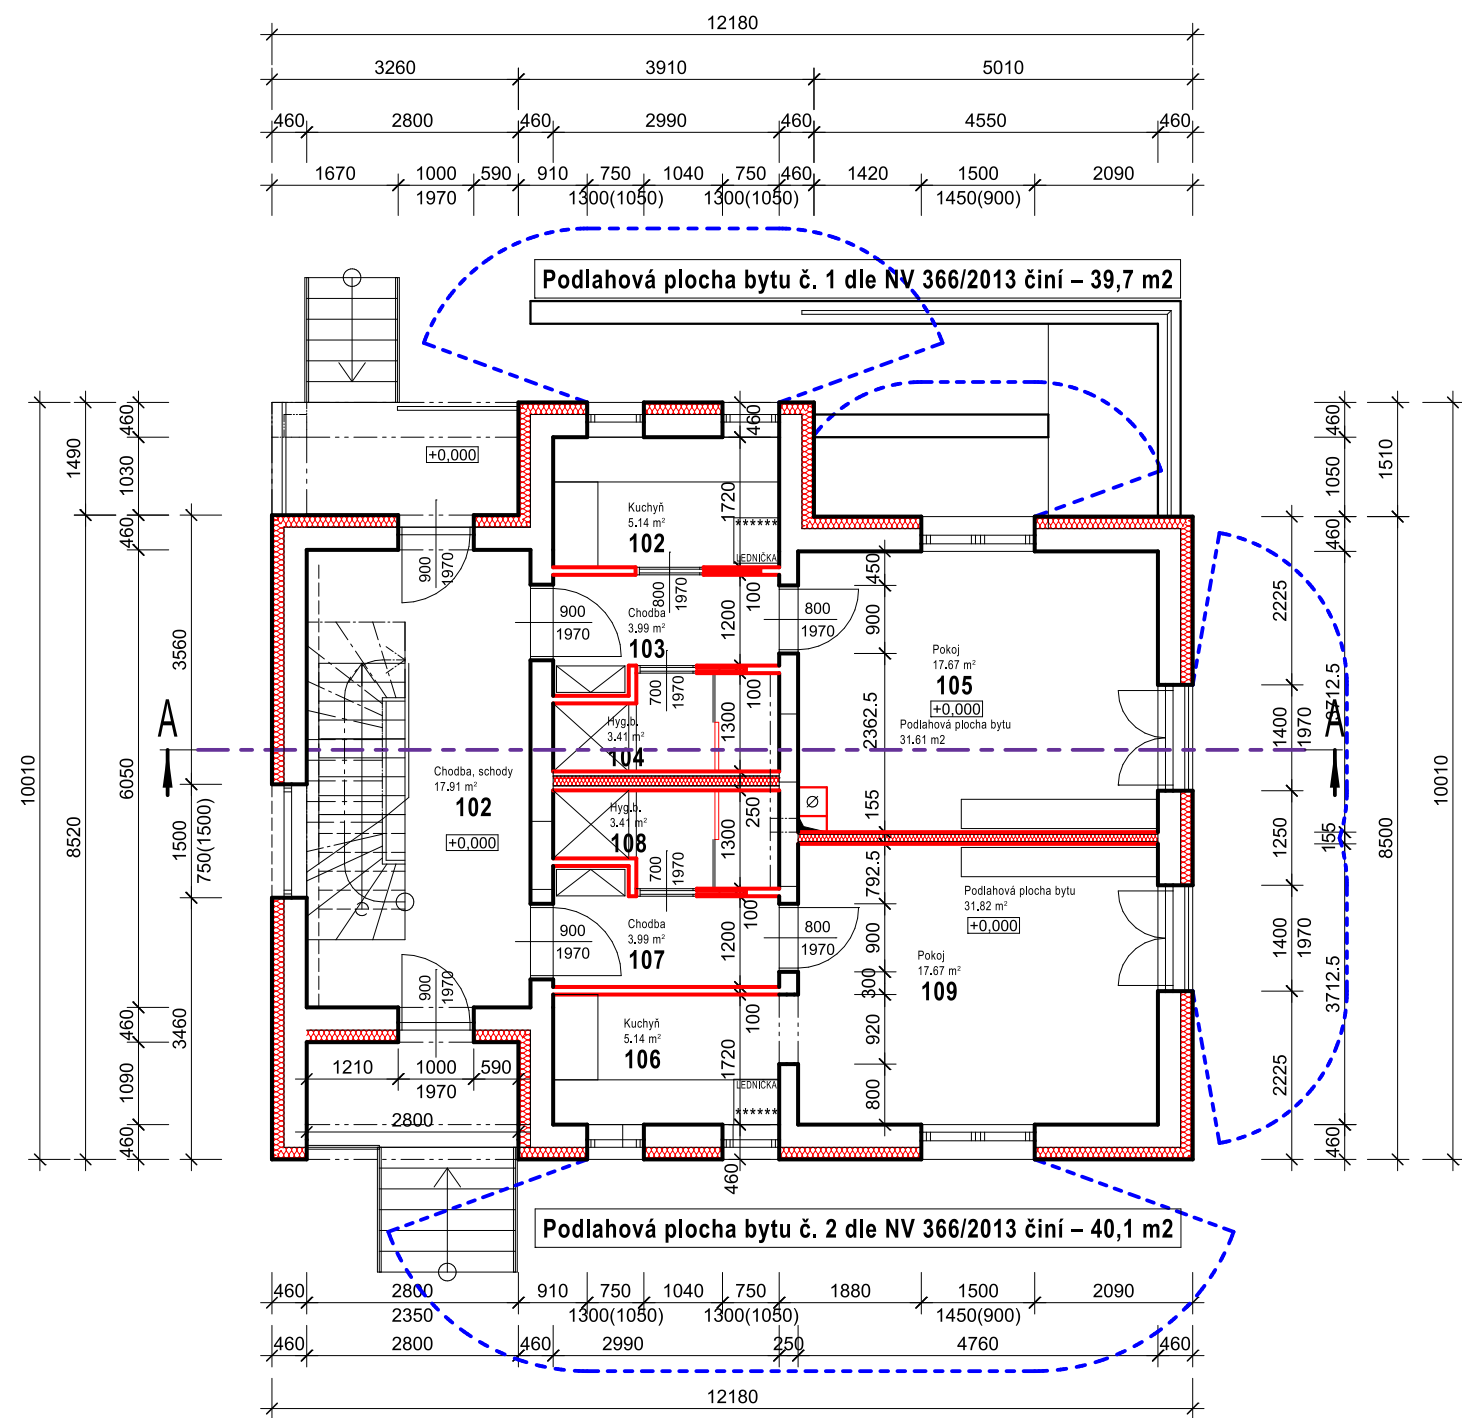

LEGENDA MÍSTNOSTÍ

Č.	Účel místnosti	Br. plocha
102	Kuchyň	5.14 m²
103	Chodba	3.99 m²
104	Hyg.b.	3.41 m²
105	Pokoj	17.67 m²
	Byt 1	30.22 m²
106	Kuchyň	5.14 m²
107	Chodba	3.99 m²
108	Hyg.b.	3.41 m²
109	Pokoj	17.67 m²
	Byt 2	30.22 m²
102	Chodba, schody	17.91 m²

LEGENDA ZDIVA

- Stávající stěna Ytong tl. 250mm
- Stávající stěna Ytong tl. 300mm s vnitřní omítkou + nový KZS EPS F 100 tl. 160mm + omítka ETICS
- Nová příčka Ytong tl. 100mm
- Mezibytová stěna DURAGIPS 3.38.01 tl. 125mm + 2 x předstěna tl. 55mm Rigips 3.21.00
- Mezibytová stěna DURAGIPS 3.39.01 tl. 155mm

ZODP. PROJEKTANT	VYPRACOVAL	KRESLENO	ŽIVNOST. LIST	Ing. Jaroslav Dvořák RUNprojekt, Alšova 10, Znojmo projekty staveb, statika CAD	
Ing. J. Dvořák	Ing. R. Dřevěný	ARCHline.XP 2009 Studio	O. U. ZNOJMO		
		SÉR. ČÍSLO 4203036240479118	ič 12208876		
KRAJ	Jihomoravský	MÍSTO	Damnice	ČÍSLO ZAK.	
INVESTOR	obec Damnice			DATUM	listopad 15
STAVBA	Stavební úpravy objektu Damnice č.p. 36			STUPEŇ	S.P.
				KOPIE	1 2 3 4 5 6
OBSAH	PŮDORYS 1.n.p. stavební část			MĚŘÍTKO	Č. VÝKRESU
ČÁST PROJEKTU				M1:100	6