


PŮDORYS 1.P.P. - STÁVAJÍCÍ STAV

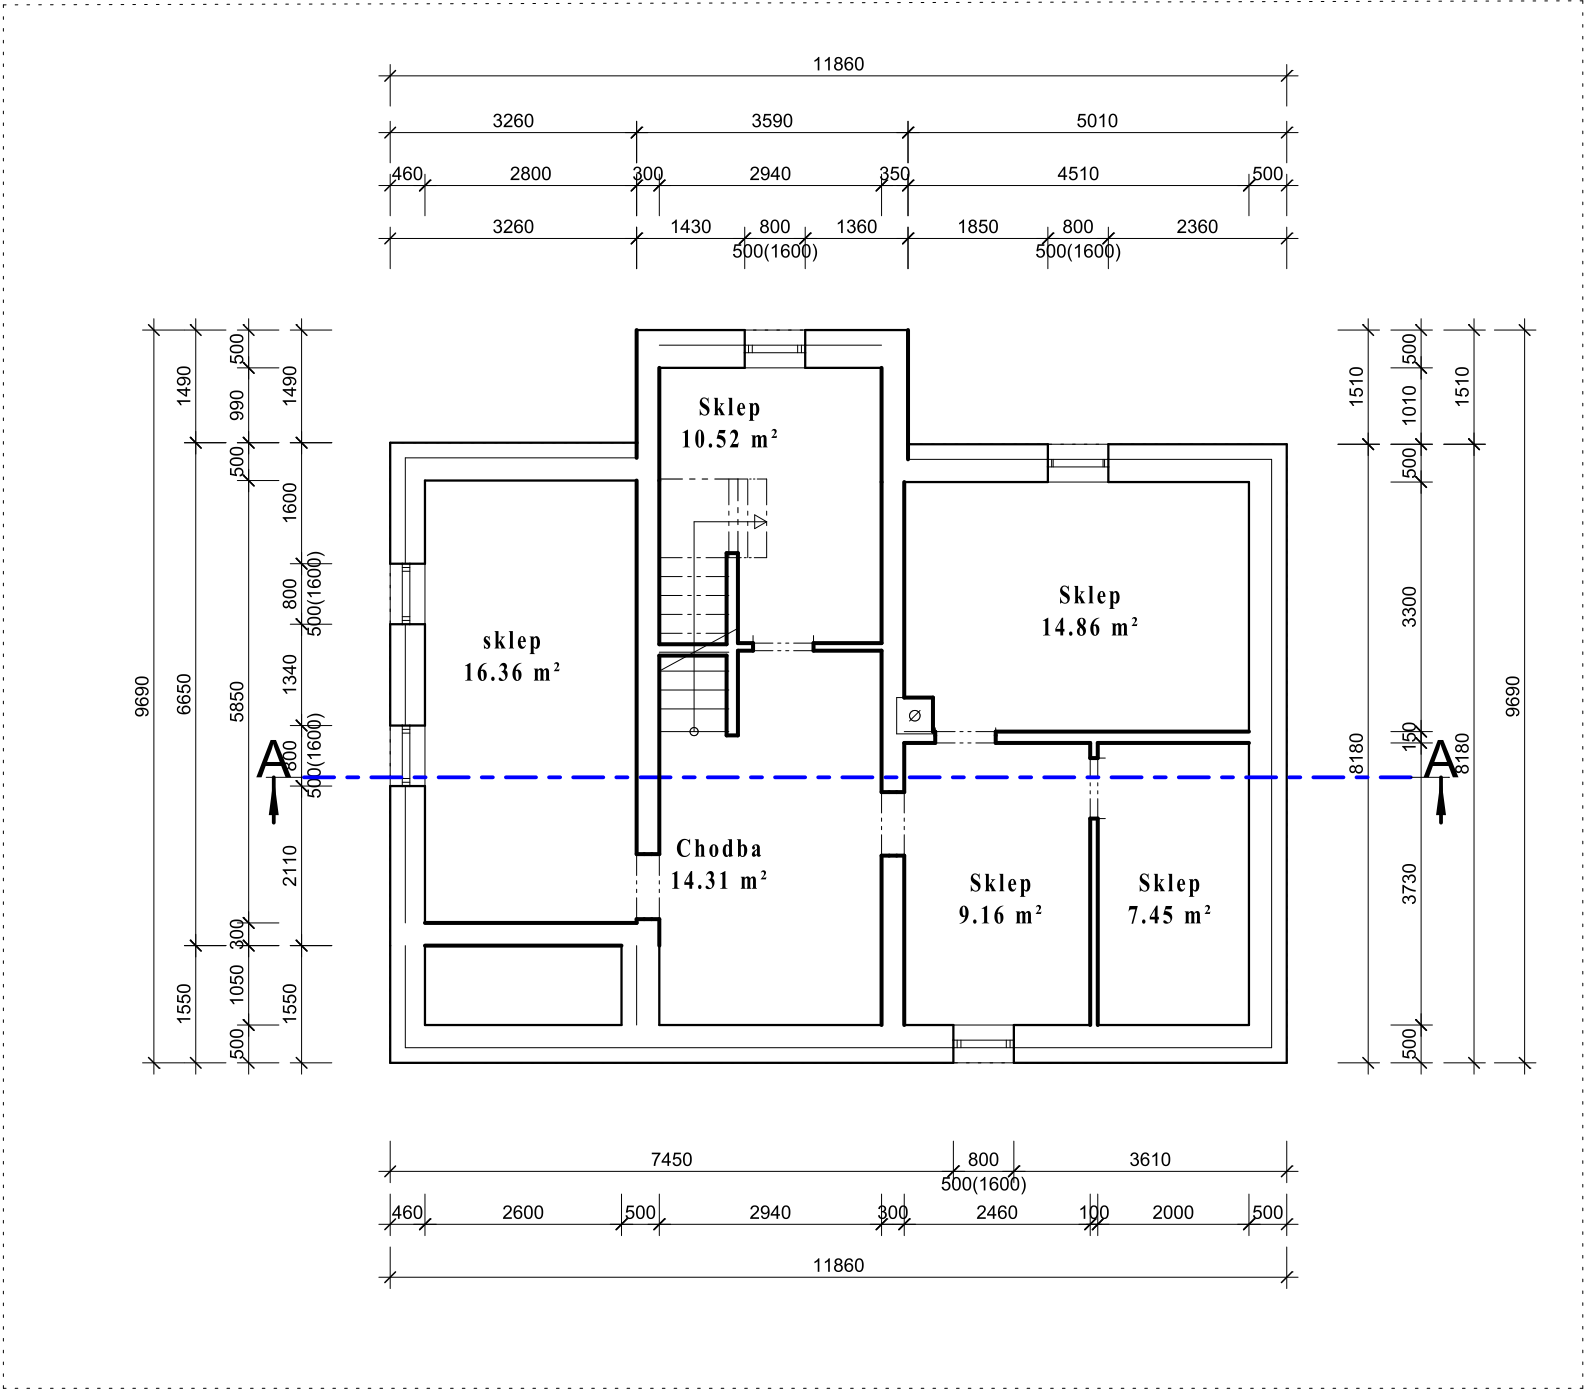

LEGENDA MÍSTNOSTÍ

Č.	Účel místnosti	Br. plocha
	Chodba	14.33 m ²
	Sklep	10.54 m ²
	Sklep	9.18 m ²
	Sklep	7.46 m ²
	Sklep	14.88 m ²
	sklep	16.38 m ²
	CELKEM	72.76 m ²

ZODP. PROJEKTANT Ing. Jaroslav Dvořák Dolní Česká 358/25 669 02 Znojmo		VYPRACOVAL Ing. Radek Dřevěný stavební a inženýrská činnost Dolní Česká 358/25, 669 02 Znojmo IČ : 48923893			
KRAJ	Jihomoravský	OBEC	Znojmo	ČÍSLO ZAK.	
INVESTOR	Obec Damnice; Damnice 141, 671 78 Jiříce u Miroslavi			DATUM	
STAVBA					
Stavební úpravy objektu Damnice č.p. 36					
OBJEKT	S01 - HLAVNÍ OBJEKT			STUPEŇ	DZS
				MĚŘITKO	M1:50
ČÁST PROJEKTU	D VÝKRESOVÁ DOKUMENTACE D1.1. Architektonicko-stavební řešení			KOPIE	Č. VÝKRESU
OBSAH				D.1.1.2a	
			Půdorys stáv. stav 1.p.p.		