

STROP NAD 2NP

Legenda stropních konstrukcí

- Základová deska beton C 20/25; tl. 150mm + 2x oc. síť 6/150/150mm
- Dobetonováka ŽB DESKA beton 20/25
+oc. síť 100/100/10mm



- Montovaný strop STR3

montovaná konstrukce pro stropy a střechy, která se zhotovuje na stavbě z ŽB nosníků, pórobetonových vložek, vyztužení, Konstrukce po zmonolitnění tvoří železobetonový žebrový strop. Stropní nosníky tvoří příhradová prostorová svařovaná vyztuž zalitá do betonové patky obdélníkového průřezu s rozměry 120 x 40 mm. Beton: C20/25 Vyztuž: B500A, B500B, Bst500G Každá pátá vložka, pokud statik neurčí jinak, snížená a vytváří bednění pomocného příčného spolupůsobícího žebra, vyztuženého ocelí 1 x ø 8 mm, zakotvenou do protilehlých věnců.

- Nosník dl. 3,2 m . . . 6 ks
- Nosník dl. 1,4 m . . . 10 ks
- HEB 200 dl. 3,3m . . . 4 ks
- Nosník dl. 3,4 m . . . 14 ks
- Nosník dl. 5,2 m . . . 16 ks

Legenda ŽB věnců:

- 2 x R12, tř. R6 a 250mm, jednostř. beton C 20/25, 1x bednění
- 4 x R12, tř. R6 a 250mm, beton C 20/25 1x bednění, obvodová zeď, nová
- 4 x R12, tř. R6 a 250mm, beton C 20/25 bez bednění, vnitřní zeď, nová
- 4 x R12, tř. R6 a 250mm, beton C 20/25 2x bednění, vnější zeď, nad stávající zdi Přes stávající i profily
- 4 x R12, tř. R6 a 250mm, beton C 20/25 2x bednění, vnitřní zeď, nad stávající zdi Přes stávající i profily

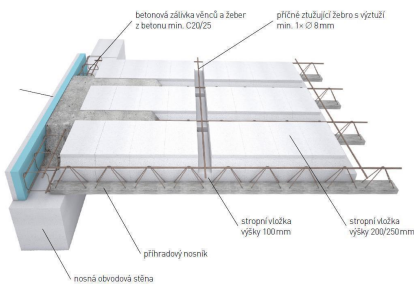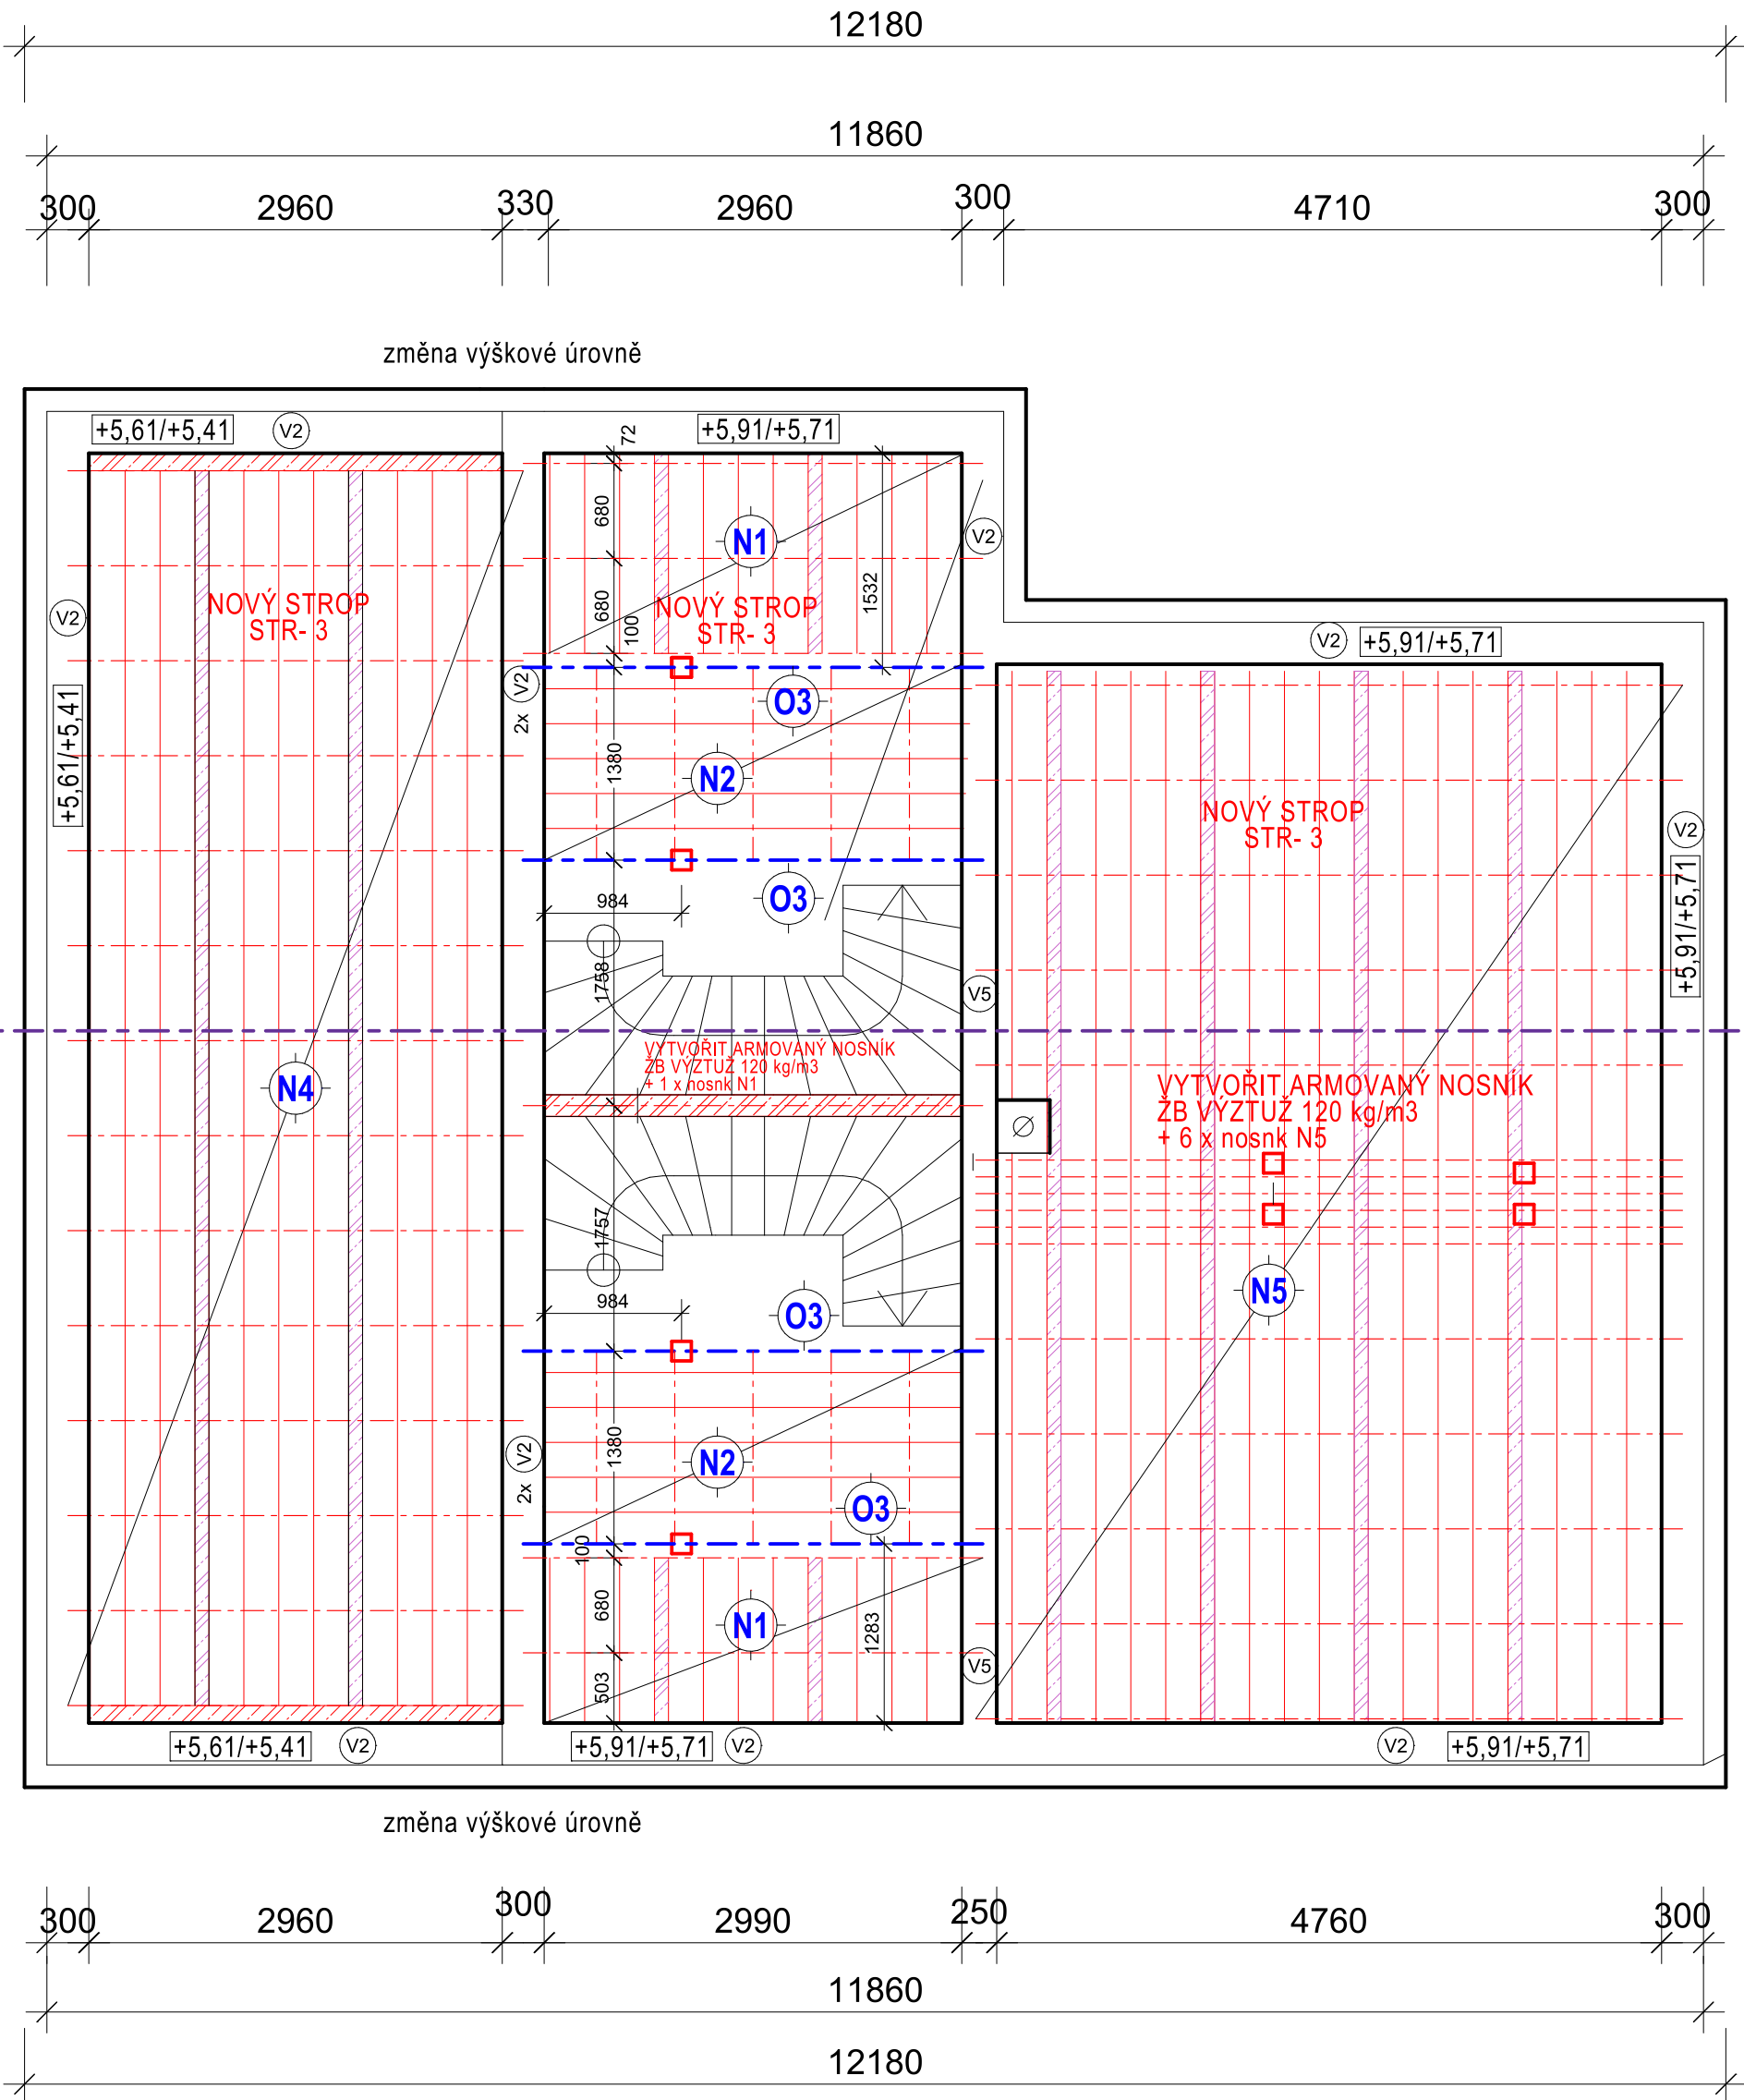

ZODP. PROJEKTANT Ing. Jaroslav Dvořák Dolní Česká 358/25 669 02 Znojmo		VYPRACOVAL Ing. Radek Dřevěný stavební a inženýrská činnost Dolní Česká 358/25, 669 02 Znojmo IČ : 48923893	
KRAJ	Jihomoravský	OBEC	Znojmo
INVESTOR	Obec Damnice; Damnice 141, 671 78 Jiřice u Miroslavi	ČÍSLO ZAK.	
STAVBA		DATUM	
Stavební úpravy objektu Damnice č.p. 36			
OBJEKT	S01 - HLAVNÍ OBJEKT	STUPEŇ	DZS
ČÁST PROJEKTU	D VÝKRESOVÁ DOKUMENTACE D1.1. Architektonicko-stavební řešení	MÉRITKO	M1:100
OBSAH	Strop nad 2.N.P.	KOPIE	Č. VÝKRESU D.1.1.7