


PŮDORYS 2N.P.

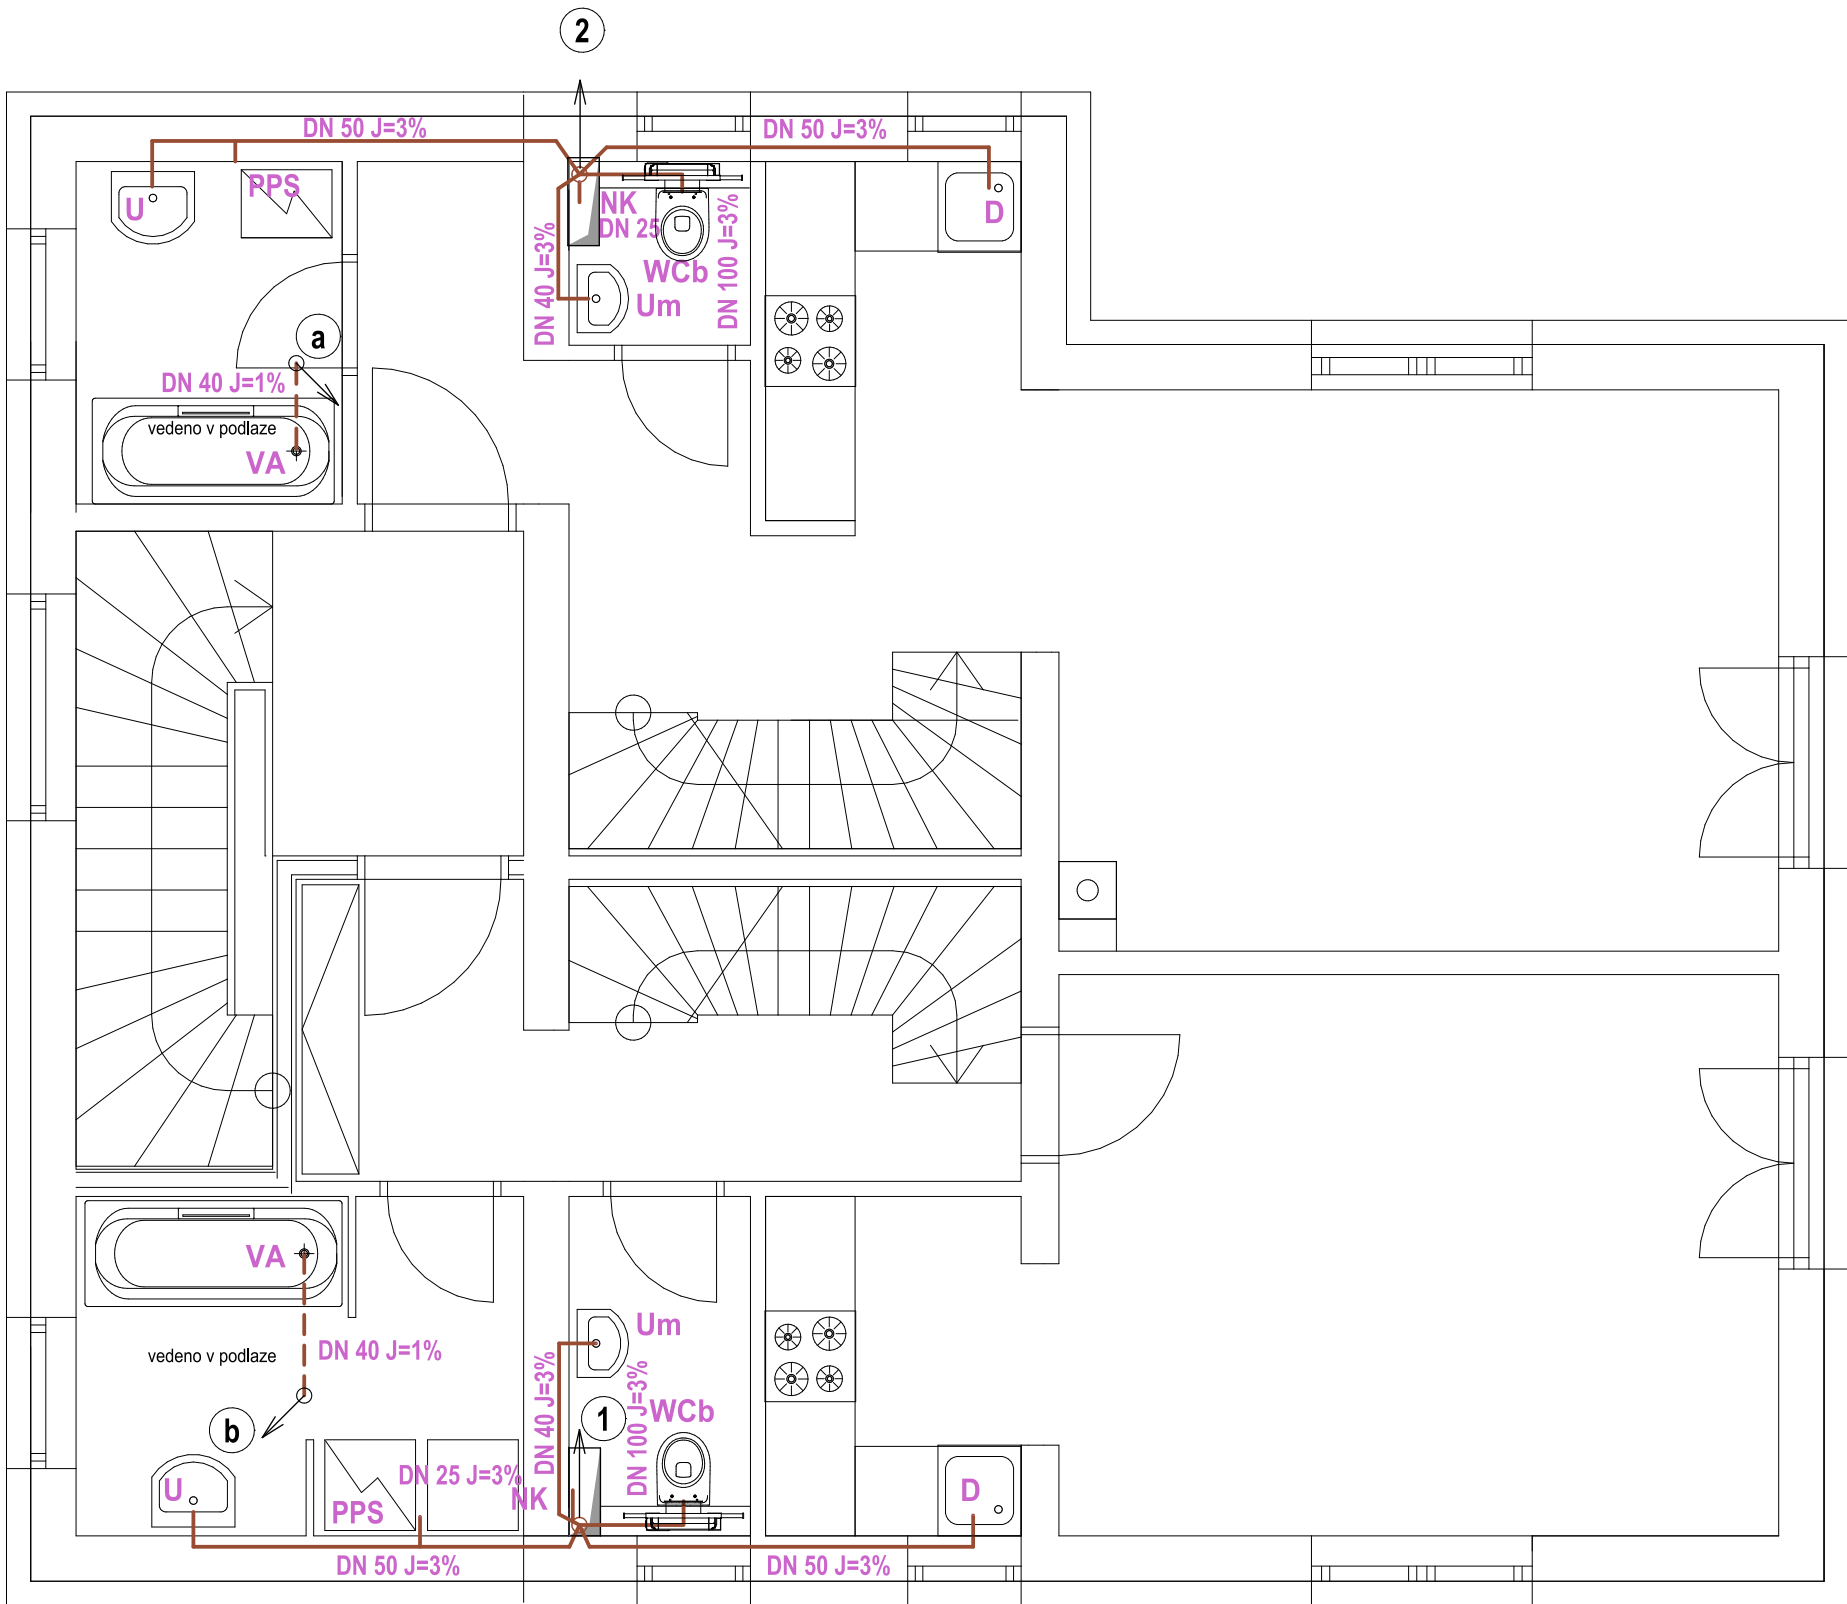

LEGENDA:

- V** STOJÍCÍ VÝLEVKA S MŘÍŽKOU
- VA** VANA/ akrylátová obezděná, VČETNĚ ODTOKOVÉHO SETU, NÍZKÝ SIFON
- U** UMYVADLO VČETNĚ ZÁPACHOVÉ UZÁVĚRKY
- Um** UMYVÁTKO, VČETNĚ ZÁPACHOVÉ UZÁVĚRKY
- Ua** UMYVADLO pro osobu se sníženou schopností pohybu a orientace, se stojánkovou pákovou baterií se zápachovou uzávěrkou, vč. madel a ostatních prvků dle vyhl.398/2009 Sb.o techn. požadavcích zabezpečujících bezbariérové užívání staveb
- Sp** SPRCHA, akrylátová vanička, čelní dveře, plexisklo VČETNĚ ODTOKOVÉHO SETU - ŽLAB, NÍZKÝ SIFON
- P** PISOÁR, VČETNĚ ZÁPACHOVÉ UZÁVĚRKY
- B** BIDET SE ZÁPACHOVOU UZÁVĚROU A PŘIPOJOVACÍMI ARMATURAMI
- D** NEREZ DŘEZ VČETNĚ ZÁPACHOVÉ UZÁVĚRKY
- WCa** ZÁCHODOVÁ MÍSA VČETNĚ SPLACHOVACÍ NÁDRŽKY a SEDÁTKA
- WCai** ZÁCHODOVÁ MÍSA VČETNĚ SPLACHOVACÍ NÁDRŽKY a SEDÁTKA zvýšená výška dle vyhl.398/2009 Sb.o techn. požadavcích zabezpečujících bezbariérové užívání staveb
- WCb** ZÁVĚSNÝ KLOZET WC S HLUBOKÝM SPLACHOVÁNÍM, VČ. SEDÁTKA, PŘIPOJOVACÍCH ARMATUR A PODOMÍTKOVÉHO SYSTÉMU SPLACHOVÁNÍ S TLACÍTKEM,
- RŠ** REVIZNÍ ŠACHTA
- KO** ODVOD KONDENZÁTU OD KOTLE
- PPS** PRAČKOVÝ PODOMÍTKOVÝ SIFON
- KZU** KOLENOVÁ ZÁPACHOVÁ UZÁVĚRKA
- ČK** ČISTÍCÍ KUS
- NK** NAPOJENÍ KONDENZÁTU Z ODVĚTRÁNÍ
- PŘ** NAPOJENÍ EL. OHŘÍVAČE, pojistný ventil, vypouštění
- VZ** PŘIVZDUŠŇOVACÍ VENTIL + DVÍŘKA

LEGENDA POTRUBÍ

- SPLAŠKOVÁ KANALIZACE - PVC, zavěšeno pod stropem, vedeno v podhledu
- SPLAŠKOVÁ KANALIZACE - PVC, ULOŽENO V PODLAZE
- SPLAŠKOVÁ KANALIZACE - PVC, VEDENO VE ZDIVU NEBO SDK PŘED STĚNĚ

STOUPACÍ POTRUBÍ

- ① Nové stoupací potrubí DN 100 vedeno v inst. šachtě, vyvěst nad střešou opatřt ventilací hlavicí, v patrech přípojovací tvarovky v 1PP - čistící kus, celk. dl. 9,40m
- ② Nové stoupací potrubí DN 100 vedeno v inst. šachtě, vyvěst nad střešou opatřt ventilací hlavicí, v patrech přípojovací tvarovky v 1PP - čistící kus, celk. dl. 9,40m
- ③ Nové stoupací potrubí DN 100 v 1NP zasleptí příslavní hlavicí

ZODP. PROJEKTANT Ing. Jaroslav Dvořák Dolní Česká 358/25 669 02 Znojmo		VYPRACOVAL Ing. Radek Dřevěný stavební a inženýrská činnost Dolní Česká 358/25, 669 02 Znojmo IČ : 48923893		
KRAJ	Jihomoravský	OBEC Znojmo	ČÍSLO ZAK.	
INVESTOR	Obec Damnice; Damnice 141, 671 78 Jiřice u Miroslavi		DATUM	
STAVBA				
Stavební úpravy objektu Damnice č.p. 36				
OBJEKT	S01 - HLAVNÍ OBJEKT		STUPEŇ	DZS
			MĚŘITKO	M1:50
ČÁST PROJEKTU	D VÝKRESOVÁ DOKUMENTACE D1.4.1 ZTI VNITŘNÍ KANALIZACE		KOPIE	Č. VÝKRESU
OBSAH	Půdorys kanalizace 2.N.P.			D.1.4.1.3