


PŮDORYS 1P.P.

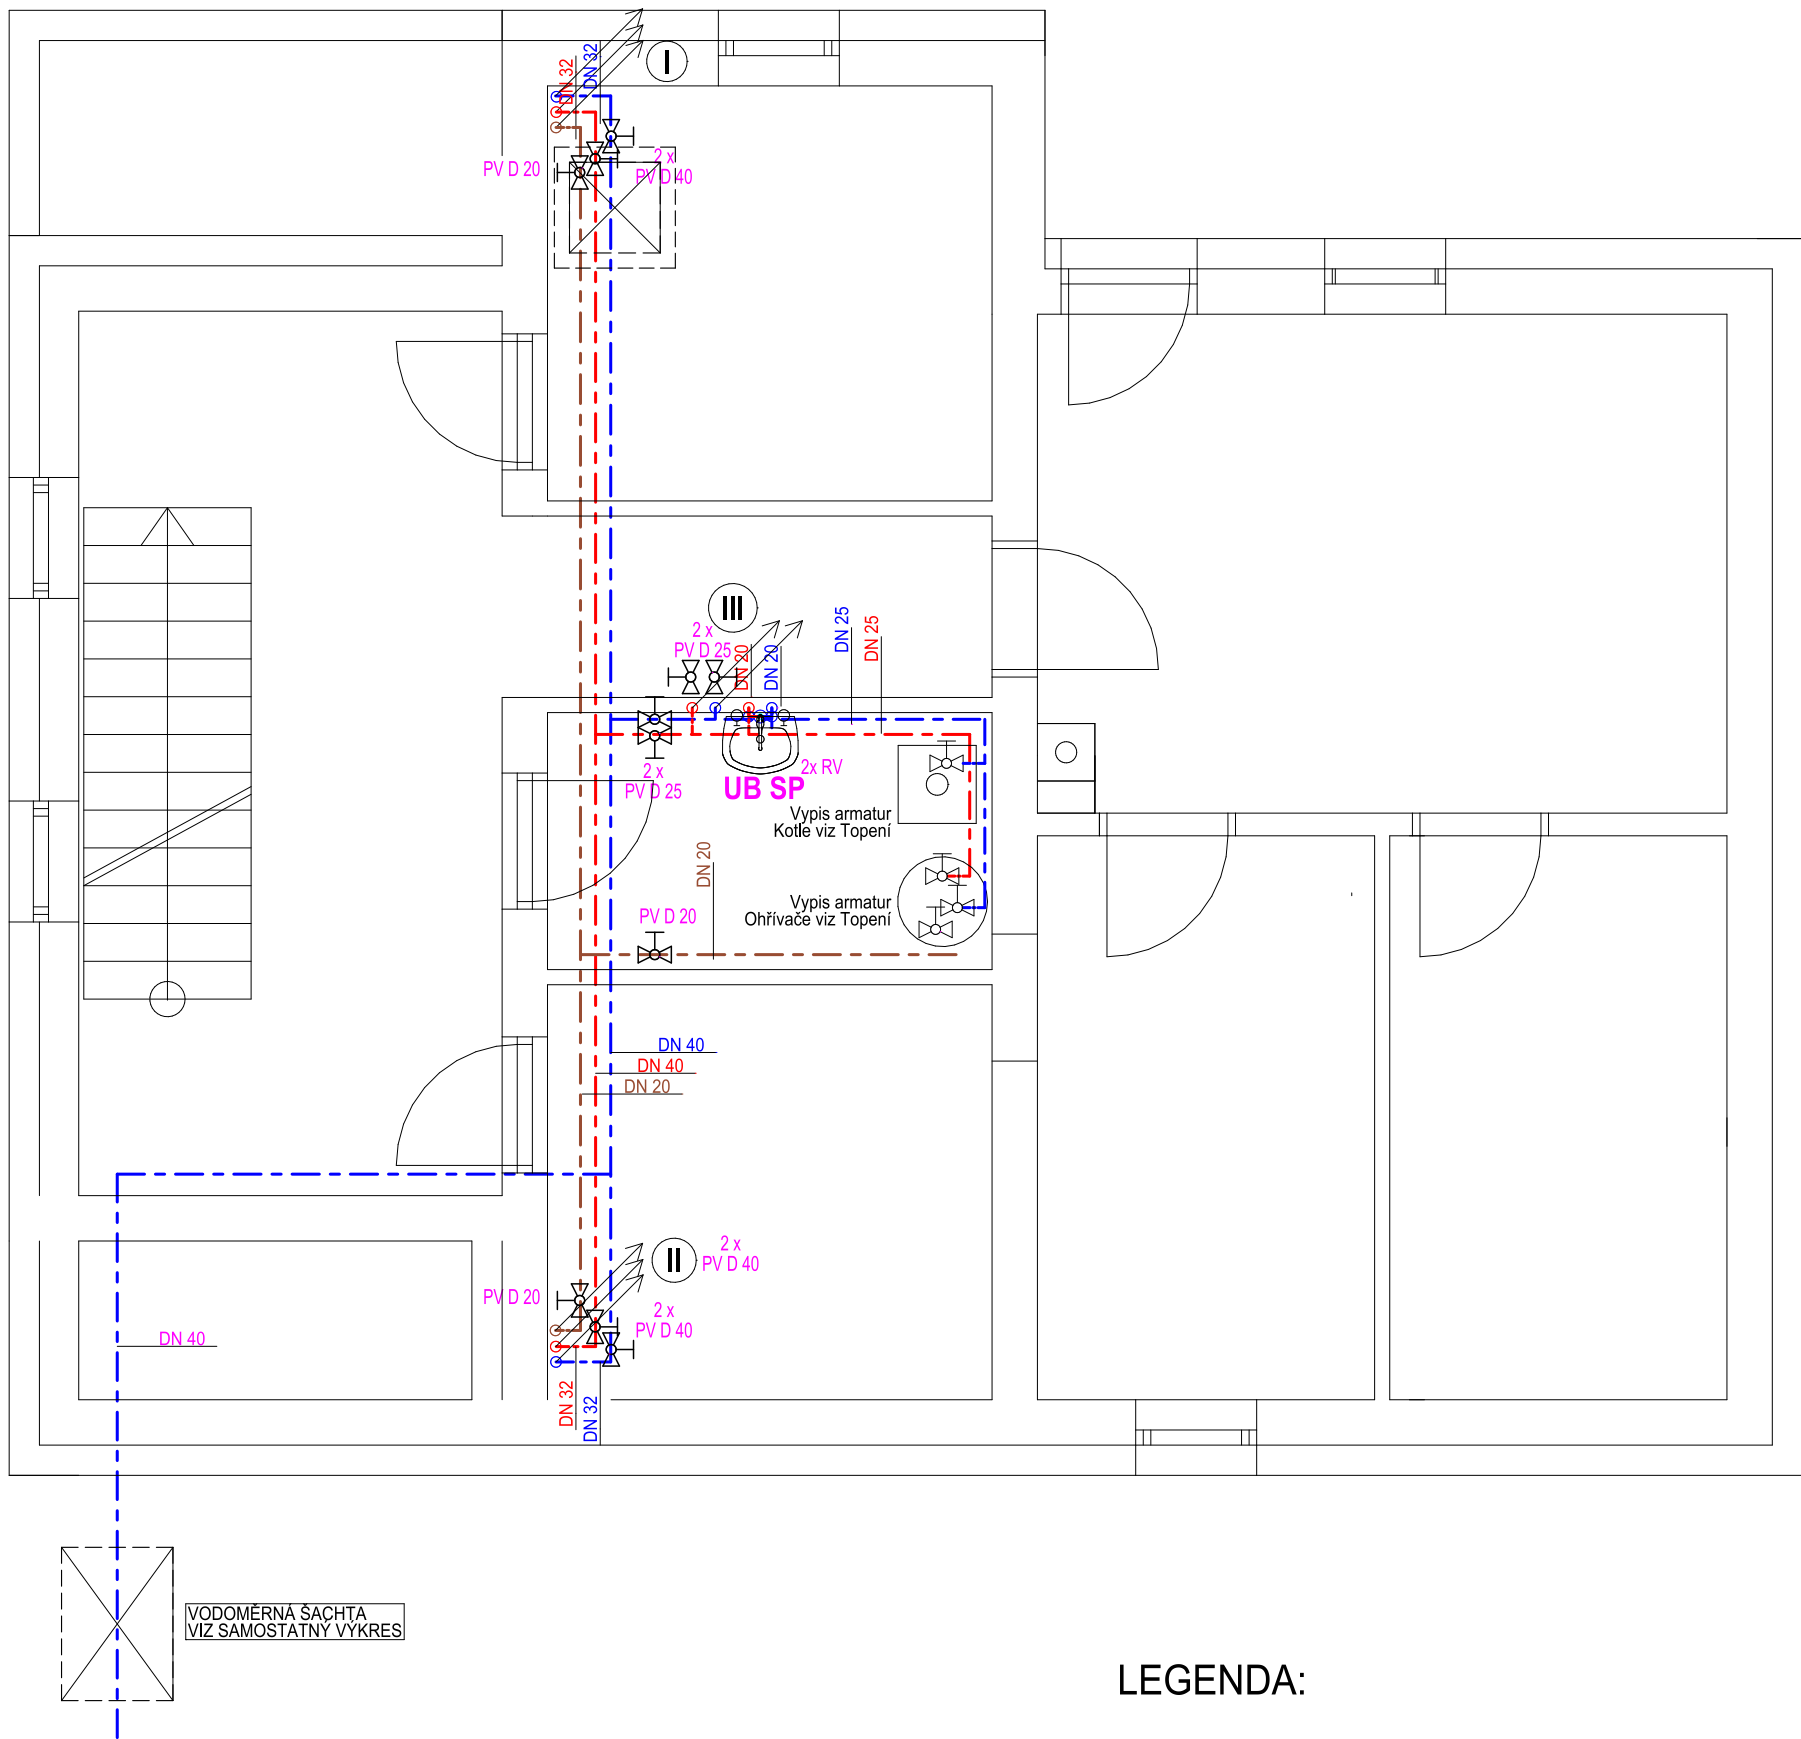

LEGENDA:

- ROZVOD STUDENÉ PITNÉ VODY-MATERIÁL PPR typ 3, s izolací z penového polyethylenu
- ROZVOD TEPLÉ UŽITKOVÉ VODY (TV) - MATERIÁL PPR typ 3 s izolací z penového polyethylenu
- ROZVOD CÍRKULACE TEPLÉ UŽITKOVÉ VODY (cTV) - MATERIÁL PPR typ 3 s izolací z penového polyethylenu

Označení DN na tomto výkrese znamená DN/OD, tedy vnější rozměr trubky.
Na rozvodech vnitřního vodovodu se podle potřeby osadí patřičné tvarovky a redukce.

LEGENDA:

- Pv** POJISTNÝ VENTIL
- Zv** ZPĚTNÝ VENTIL
- Vo** BYTOVÝ VODOMĚR
- B SP** BIDETOVÁ STOJÁNKOVÁ PÁKOVÁ BATERIE
- VBS** VANOVÁ BATERIE SE SPRCHOVACÍ HADICÍ A RUŽICÍ
- DB** DŘEZOVÁ BATERIE PÁKOVÁ, nástěná
- DB S** DŘEZOVÁ BATERIE PÁKOVÁ, STOJÁNKOVÁ vč. připojovacích hadiček
- DDB** DŘEZOVÁ BATERIE PÁKOVÁ-DVOJDŘEZ
- DB A** DŘEZOVÁ BATERIE PÁKOVÁ AUTOMATICKÁ BEZDOTYKOVÁ
- UB P** UMYVADLOVÁ BATERIE SMĚSNÁ, PÁKOVÁ NÁSTĚNÁ
- UBA** UMYVADLOVÁ BATERIE-AUTOMATICKÉ BEZDOTYKOVÉ SPÍNÁNÍ NA POHYB
- UB SP** UMYVADLOVÁ BATERIE STOJÁNKOVÁ PÁKONÁ SMĚSNÁ vč. připojovacích hadiček
- VA** VÝTOKOVÝ VENTIL ZÁCHODOVÝ+AUTOMATICKÉ SPLACHOVACÍ ZAŘÍZENÍ
- TP** TLAKOVÝ PISOÁROVÝ VENTIL, SPLACHOVAČ
- OH** ELEKTRICKÝ OHŘÍVAČ 5L, TLAKOVÝ, UMÍSTĚN POD VÝTOKOVOU TL. BATERIÍ
- OH_zsh 125** ELEKTRICKÝ OHŘÍVAČ 125L, ZÁVĚSNÝ SVISLÝ, HRANATÝ
- V** VÝTOKOVÝ VENTIL ZÁCHODOVÝ
- VP** VÝTOKOVÝ VENTIL - PRAČKOVÝ
- SBT** SPRCHOVÁ BATERIE S TLAKOVÝM SPÍNAČEM VČETNĚ VÝTOKOVÉ RUŽICE
- SB** SPRCHOVÁ BATERIE NÁSTĚNÁ VČETNĚ VÝTOKOVÉ RUŽICE
- SV** STOJÁNKOVÝ VÝTOK POUZE NA STUDENOU VODU S GUMOVÝM TĚSNĚNÍM
- SVK** STOJÁNKOVÝ VÝTOK POUZE NA STUDENOU A TEPLOU VODU
- VVSV** VYVAŽOVACÍ VENTIL PRŮTOKU S VYPOUŠTĚNÍM (PRO TUV)
- VV** VYVAŽOVACÍ VENTIL PRŮTOKU (PRO TUV)
- KV** KULOVÝ VENTIL - PLNOPRŮTOČNÝ
- PV** PŘÍMÝ VENTIL
- RV** ROHOVÝ VENTIL / roháček

ZODP. PROJEKTANT Ing. Jaroslav Dvořák Dolní Česká 358/25 669 02 Znojmo		VYPRACOVAL Ing. Radek Dřevěný stavební a inženýrská činnost Dolní Česká 358/25, 669 02 Znojmo IČ : 48923893	
KRAJ	Jihomoravský	OBEC Znojmo	ČÍSLO ZAK.
INVESTOR	Obec Damnice; Damnice 141, 671 78 Jiřice u Miroslavi	DATUM	
STAVBA Stavební úpravy objektu Damnice č.p. 36			
OBJEKT	S01 - HLAVNÍ OBJEKT	STUPĚŇ	DZS
ČÁST PROJEKTU	D VÝKRESOVÁ DOKUMENTACE D1.4.1 ZTI VNITŘNÍ VODOVOD	MĚŘITKO	M1:50
OBSAH	Půdorys vn. vodovod 1.P.P.	KOPIE	Č. VÝKRESU D.1.4.1.4