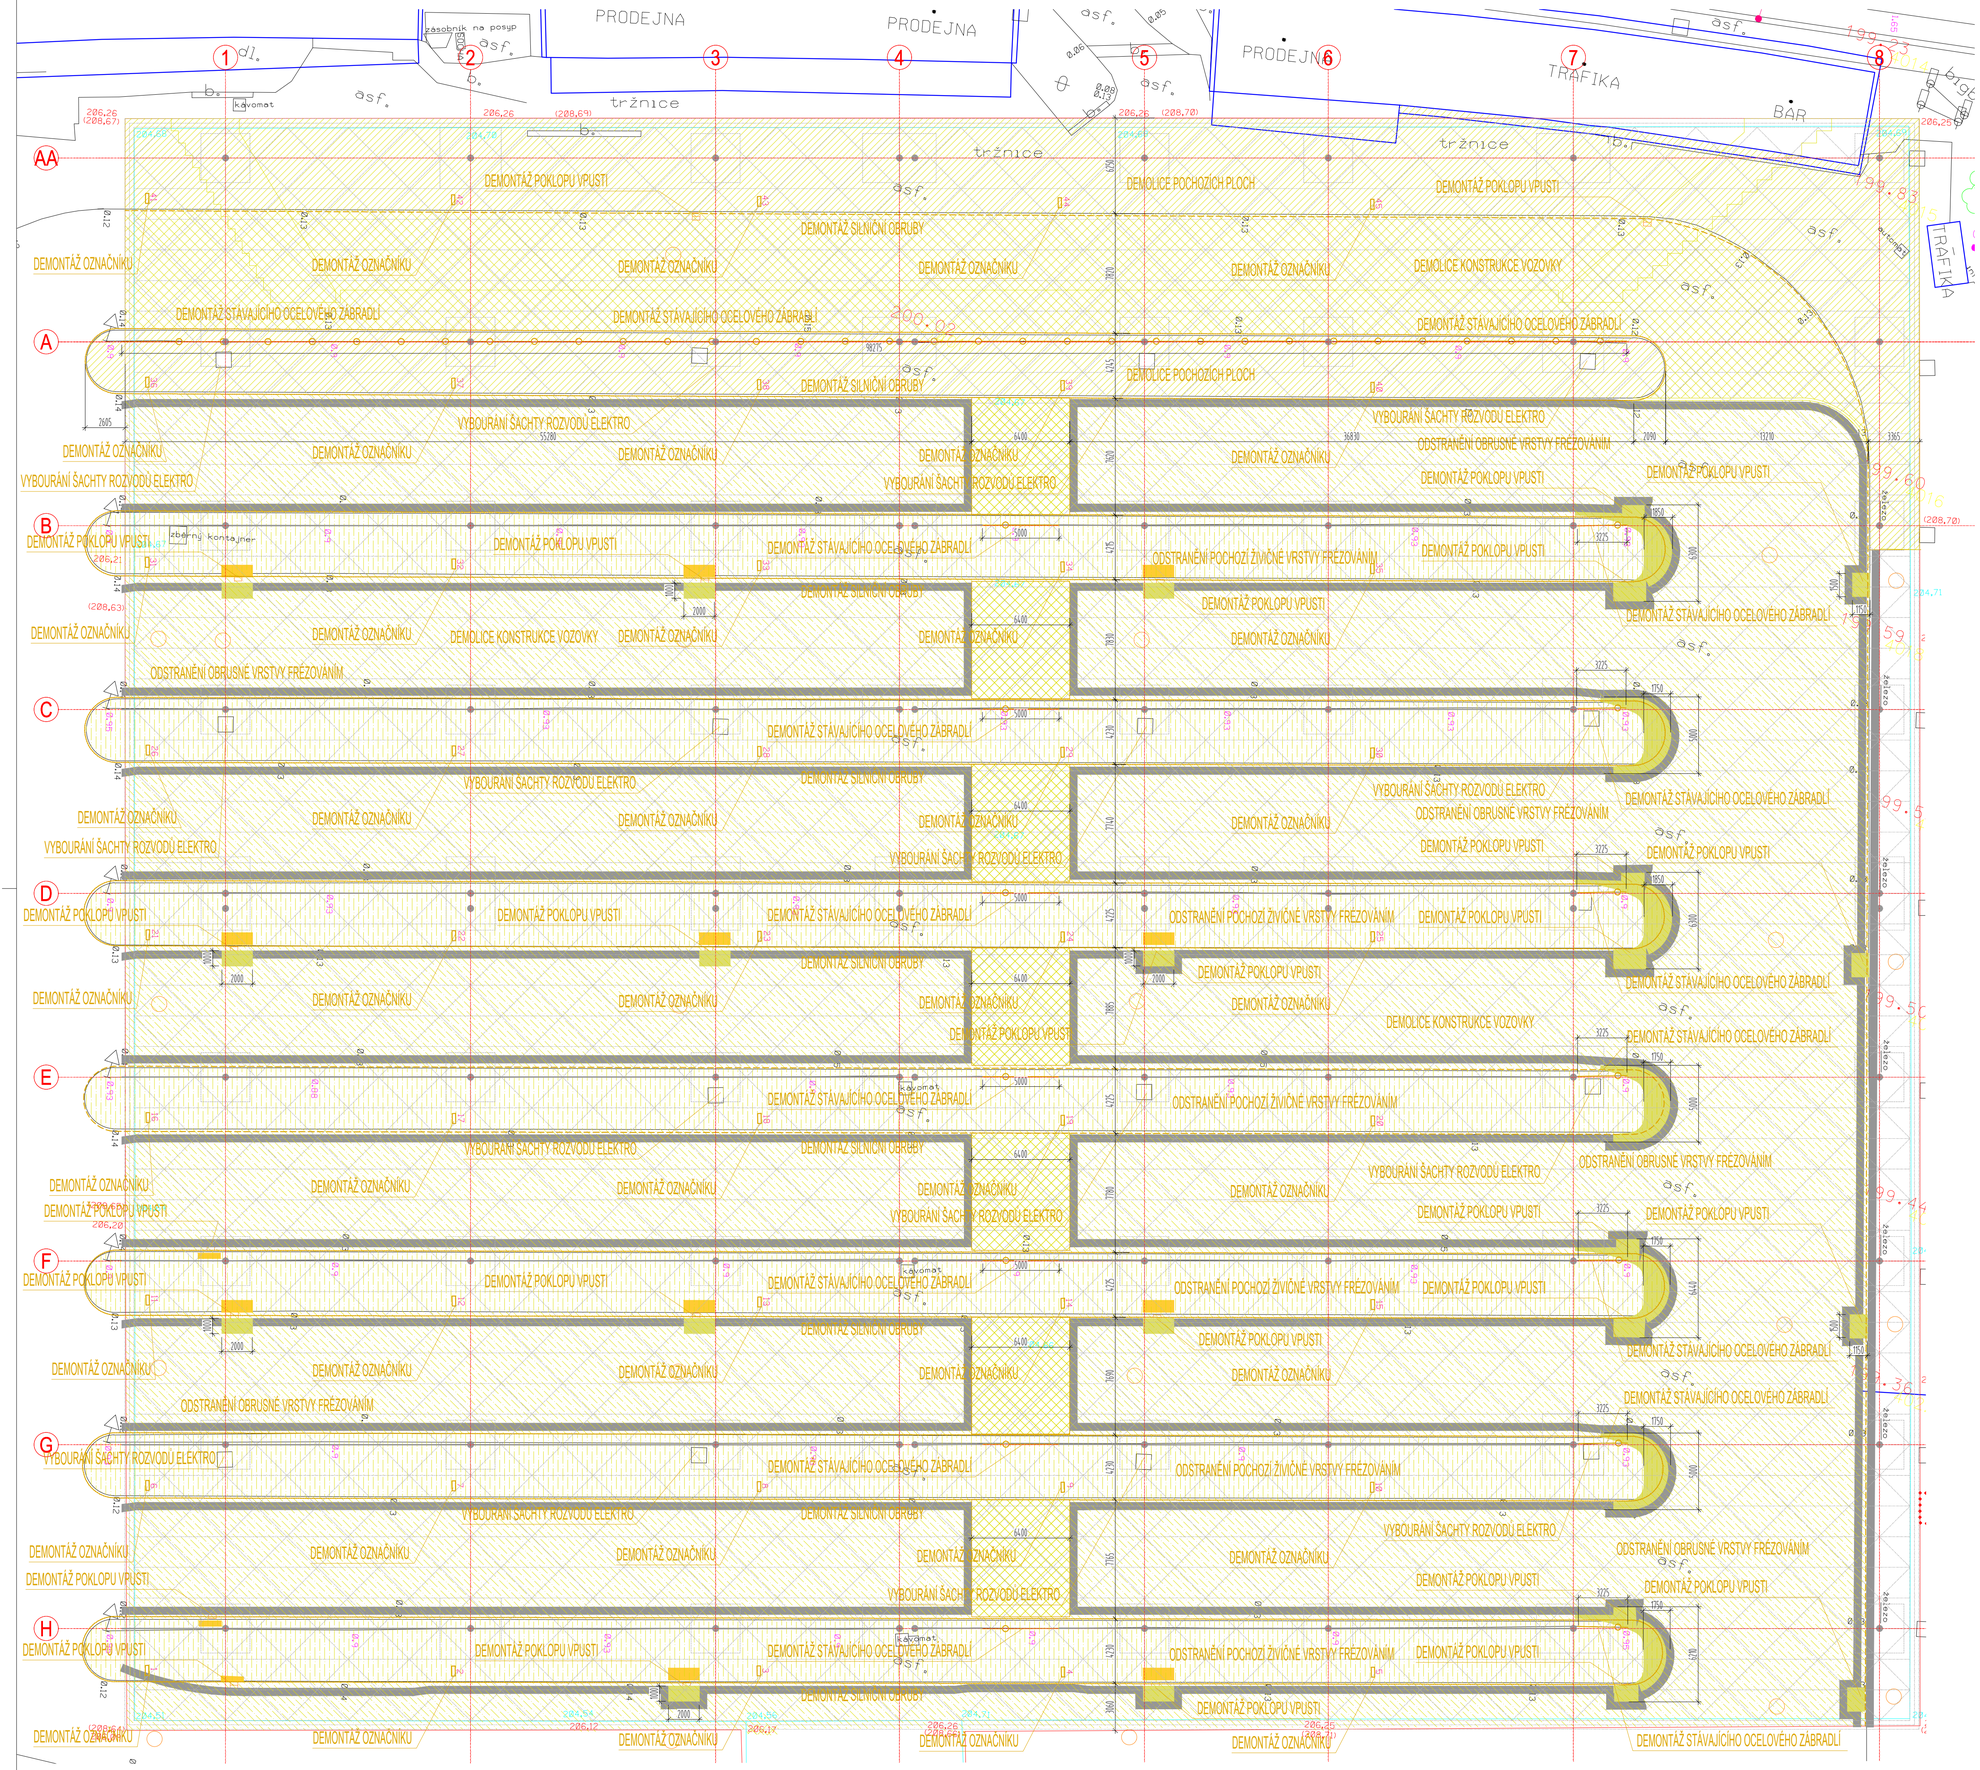

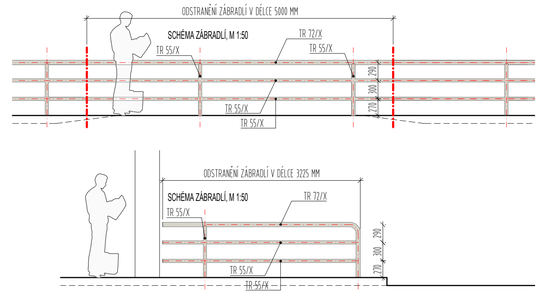

ODSTRANĚNÍ STÁVAJÍCÍHO OCELOVÉHO ZÁBRADLÍ V MÍSTĚ PRŮCHODU SPOČÍVÁ VE VYŘÍZNUTÍ DVOU POLÍ SYMETRICKY K MÍSTU PŘECHODU V DÉLCE 5 M (CELKEM 7X). NA VÝCHODNÍM KONCI NÁSTUPIŠŤ BUDE ODSTRANĚNA CELÁ SAMOSTATNÁ ČÁST ZA POSLEDNÍM SLOUPEM (OSA "7" - CELKEM 7X). V OSE "A" (RUŠENÉ OSTROVNÍ NÁSTUPIŠTĚ) BUDE ODSTRANĚNO ZÁBRADLÍ V CELÉ DÉLCE (CELKEM 8 SAMOSTATNÝCH ČÁSTÍ V CELKOVÉ DÉLCE CCA 98 BM).

LEGENDA :

- DEMONTÁŽ KAMENNÉ SILNIČNÍ OBRUBY - celkem 1.895 bm
- ODSTRANĚNÍ POCHOZÍ ŽIVIČNÉ VRSTVY FRÉZOVÁNÍM - celkem 2.820 m2 (0,05 m litý asfaltový povrch + 0,05 m pokladní beton)
- ODSTRANĚNÍ OBRUSNÉ VRSTVY VOZOVKY FRÉZOVÁNÍM - celkem 5.850 m2 (0,04 m asfaltový povrch)
- DEMOLICE POCHOZÍCH PLOCH - celkem 1.220 m2 (0,03 - 0,05 m litý asfaltový povrch, 0,15 - 0,25 m degradovaný podkladní beton)
- CELKOVÁ DEMOLICE KONSTRUKCE VOZOVKY - celkem 1.220 m2 (cca 0,25 m asfaltový povrch ve třech vrstvách)
- LOKÁLNÍ DEMOLICE KONSTRUKCE VOZOVKY - celkem 108 m2 (cca 0,25 m asfaltový povrch ve třech vrstvách)
- LOKÁLNÍ DEMOLICE KONSTRUKCE NÁSTUPIŠTĚ - celkem 52 m2 (0,03 - 0,05 m litý asfaltový povrch, 0,15 - 0,25 m degradovaný podkladní beton)
- LOKÁLNÍ ODSTRANĚNÍ ASFALTOVÝCH VRSTEV FRÉZOVÁNÍM ŠÍŘKY 0,5 M celkem 975 m2 (1.950 bm) - (0,16 m asfaltový povrch ve třech vrstvách)
- DEMONTÁŽ OCELOVÉHO ZÁBRADLÍ - celkem 165 bm

POZNÁMKA:

DOSTATEČNĚ V PŘEDSTIHU PŘED REALIZACÍ STAVBY JE NUTNO ODSTRANIT STÁVAJÍCÍ REKLAMNÍ A INFORMAČNÍ NOSIČE, PROVIZORNÍ KONSTRUKCE A PRVKY - TYTO PRÁCE NEJSOU SOUČÁSTÍ PROJEKTU!

± 0,000 = 200,20 m n. m. B. p. v.

Č. REVIZE: REVISION NO.:	DATUM VYDÁNÍ: DATE OF ISSUE:	POPIS REVIZE: DESCRIPTION OF THE REVISION:	VYPRACOVAL: ELABORATED BY:

GENERÁLNÍ PROJEKTANT: GENERAL DESIGNER:

K4 a.s.
Kociánka 8/10, BRNO 612 00
tel.: +420 541 126 611
fax.: +420 541 126 610
e-mail: brno@k4.cz
www.k4.cz

INVESTOR: CLIENT: ČSAD Brno holding, a.s.
Zvonařka 512/2,
Trnitá, 602 00 Brno

OBJEDNATEL: PROJECT MANAGER: ČSAD Brno holding, a.s.
Zvonařka 512/2,
Trnitá, 602 00 Brno

SUBDODAVATEL: SUBCONTRACTOR:

AUTORIZACE: AUTHORIZED BY:

ČÍSLO PARÉ: DOCUMENT SET NUMBER:

NÁZEV AKCE: TITLE: MODERNIZACE ÚSTŘEDNÍHO AUTOBUSOVÉHO NÁDRAŽÍ ZVONAŘKA

MANAŽER PROJEKTU: PROJECT DIRECTOR:	Ing. Roman Havlíšta
ARCHITEKT: ARCHITECT:	Ing. arch. Ondřej Švancara
HLAVNÍ INŽENÝR: CHIEF PROJECT MANAGER:	Ing. arch. Pavel Štifteský
PROJEKTANT: DESIGNER:	Ing. Michal Šenkýř
ZAKÁZKA Č.: CONTRACT NO.:	1284
ODDÍL: PART:	05
STAVEBNÍ OBJEKT: BUILDING PART:	SO 01.1 - STAVEBNÍ ÚPRAVY - NÁDRAŽNÍ BUDOVA
DATUM: DATE:	29. 06. 2018
MĚŘÍTKO: SCALE:	1:200
OBCHODNÍ SOUBOR: PACKAGE:	ARCHITEKTONICKO-STAVEBNÍ ŘEŠENÍ
STUPEŇ PD: PROJECT STATUS:	DPS
KÓD DOKUMENTACE: CODE:	D.1.1
OBSAH: CONTENT:	BOURÁNÍ A DEMONTÁŽE
ČÍSLO VÝKRESU: DRAWING NUMBER:	1284_05_04_02_00
REVIZE: REVISION:	