



SCHÉMA Z02, M 1:25

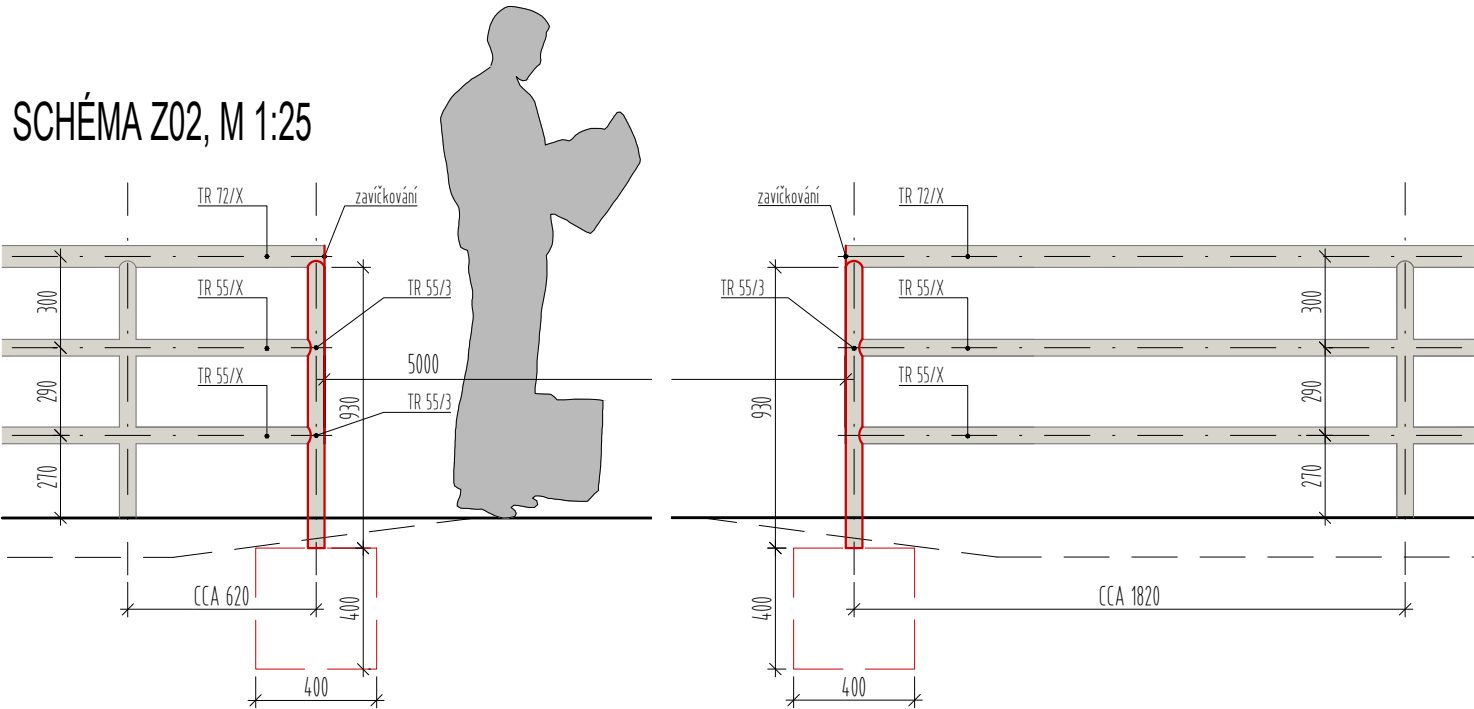


ÚPRAVA STÁVAJÍCÍHO OCELOVÉHO ZÁBRADLÍ V MÍSTĚ PRŮCHODU SPOČIVÁ VE VYŘÍZNUTÍ DVOU POLÍ SYMETRICKY K MÍSTU PŘECHODU V DÉLCE 5 M. VOLNÉ KONCE HORNÍHO MADLA BUDOU ZAVÍČKOVÁNY. ZÁBRADLÍ BUDE UKONČENO SLOUPKEM SPOJUJÍCÍM VOLNÉ KONCE PROFILŮ ZÁBRADLÍ A SLOUPEK BUDE KOTVEN DO BETONOVÉHO ZÁKLADU. VŠECHNY SPOJE ŘEŠENY SVAREM, KTERÝ BUDE NÁSLEDNĚ ZBROUŠEN. ZÁBRADLÍ BUDE PO JEHO ÚPRAVĚ OPATŘENO NÁTĚREM ŠEDÉ BARVY - RAL 7024

DETAIL KOTVENÍ SLOUPKU

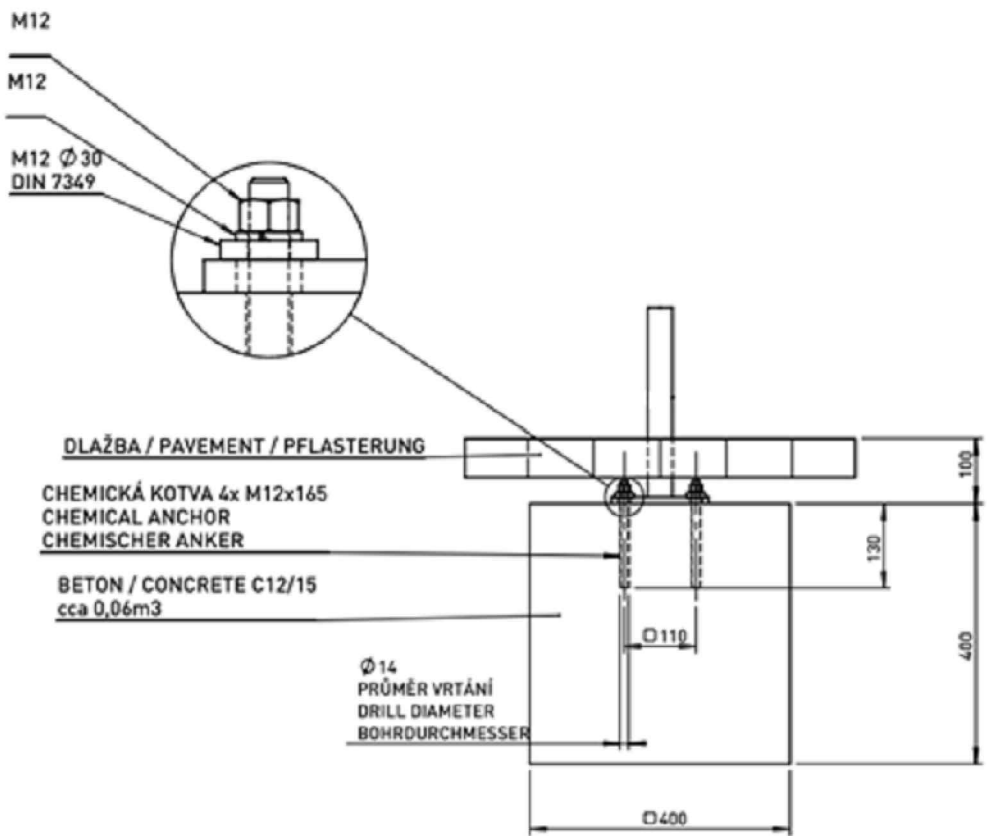

POZNÁMKA:
DOSTATEČNĚ V PŘEDSTIHU PŘED REALIZACÍ STAVBY JE NUTNO VYPRACOVAT DÍLENSKOU DOKUMENTACI ZÁMEČNICKÝCH PRVKŮ. TATO DOKUMENTACE PODLÉHÁ SCHVÁLENÍ GENERÁLNÍMU PROJEKTANTOVI A TECHNICKÉMU DOZORU INVESTORA. PŘED REALIZACÍ JE NUTNO ZAMĚŘIT PŘESNÉ ROZMĚRY VŠECH PRVKŮ.

Č. REVIZE: REVISION NO.:	DATUM VYDÁNÍ: DATE OF ISSUE:	POPIS REVIZE: DESCRIPTION OF THE REVISION:	VYPRACOVAL: ELABORATED BY:
01	03.09.2019	Zmena barevnosti	Stříteský

GENERALNÍ PROJEKTANT: GENERAL DESIGNER:		INVESTOR : CLIENT:		AUTORIZACE: AUTHORIZED BY:	
<div></div> <div>K4 a.s.</div> <div>Kociánka 8/10, BRNO 612 00 tel.: +420 541 126 611 fax.: +420 541 126 610 e-mail: brno@k4.cz www.k4.cz</div>		ČSAD Brno holding, a.s. Zvonařka 512/2, Trnitá, 602 00 Brno			
		OBJEDNATEL: PROJECT MANAGER:			
				SUBDODAVATEL: SUBCONTRACTOR:	
NÁZEV AKCE: TITLE:		MANAŽER PROJEKTU: PROJECT DIRECTOR:		Ing. Roman Havišťa	
MODERNIZACE ÚSTŘEDNÍHO AUTOBUSOVÉHO NÁDRAŽÍ ZVONAŘKA		ARCHITEKT: ARCHITECT:		Ing. arch. Ondřej Švancara	
		HLAVNÍ INŽENÝR: CHIEF PROJECT MANAGER:		Ing. arch. Pavel Stříteský	
		PROJEKTANT: DESIGNER:		Ing. Michal Šenkýř	
		ZAKÁZKA Č.: CONTRACT NO.:		1284	ODDÍL: PART: 05
		STAVEBNÍ OBJEKT: BUILDING PART:		SO 01.1 - STAVEBNÍ ÚPRAVY - NÁDRAŽNÍ BUDOVA	
OBCHODNÍ SOUBOR: PACKAGE:		ARCHITEKTONICKO-STAVEBNÍ ŘEŠENÍ		MĚŘÍTKO: SCALE: 1:25	
				STUPĚŇ PD: PROJECT STATUS: DPS	
OBSAH: CONTENT:		ÚPRAVA ZÁBRADLÍ - Z02		KÓD DOKUMENTACE: CODE: D.1.1	
				ČÍSLO VÝKRESU: DRAWING NUMBER: 1284_05_04_15_01	
				REVIZE: REVISION:	